



3.NP

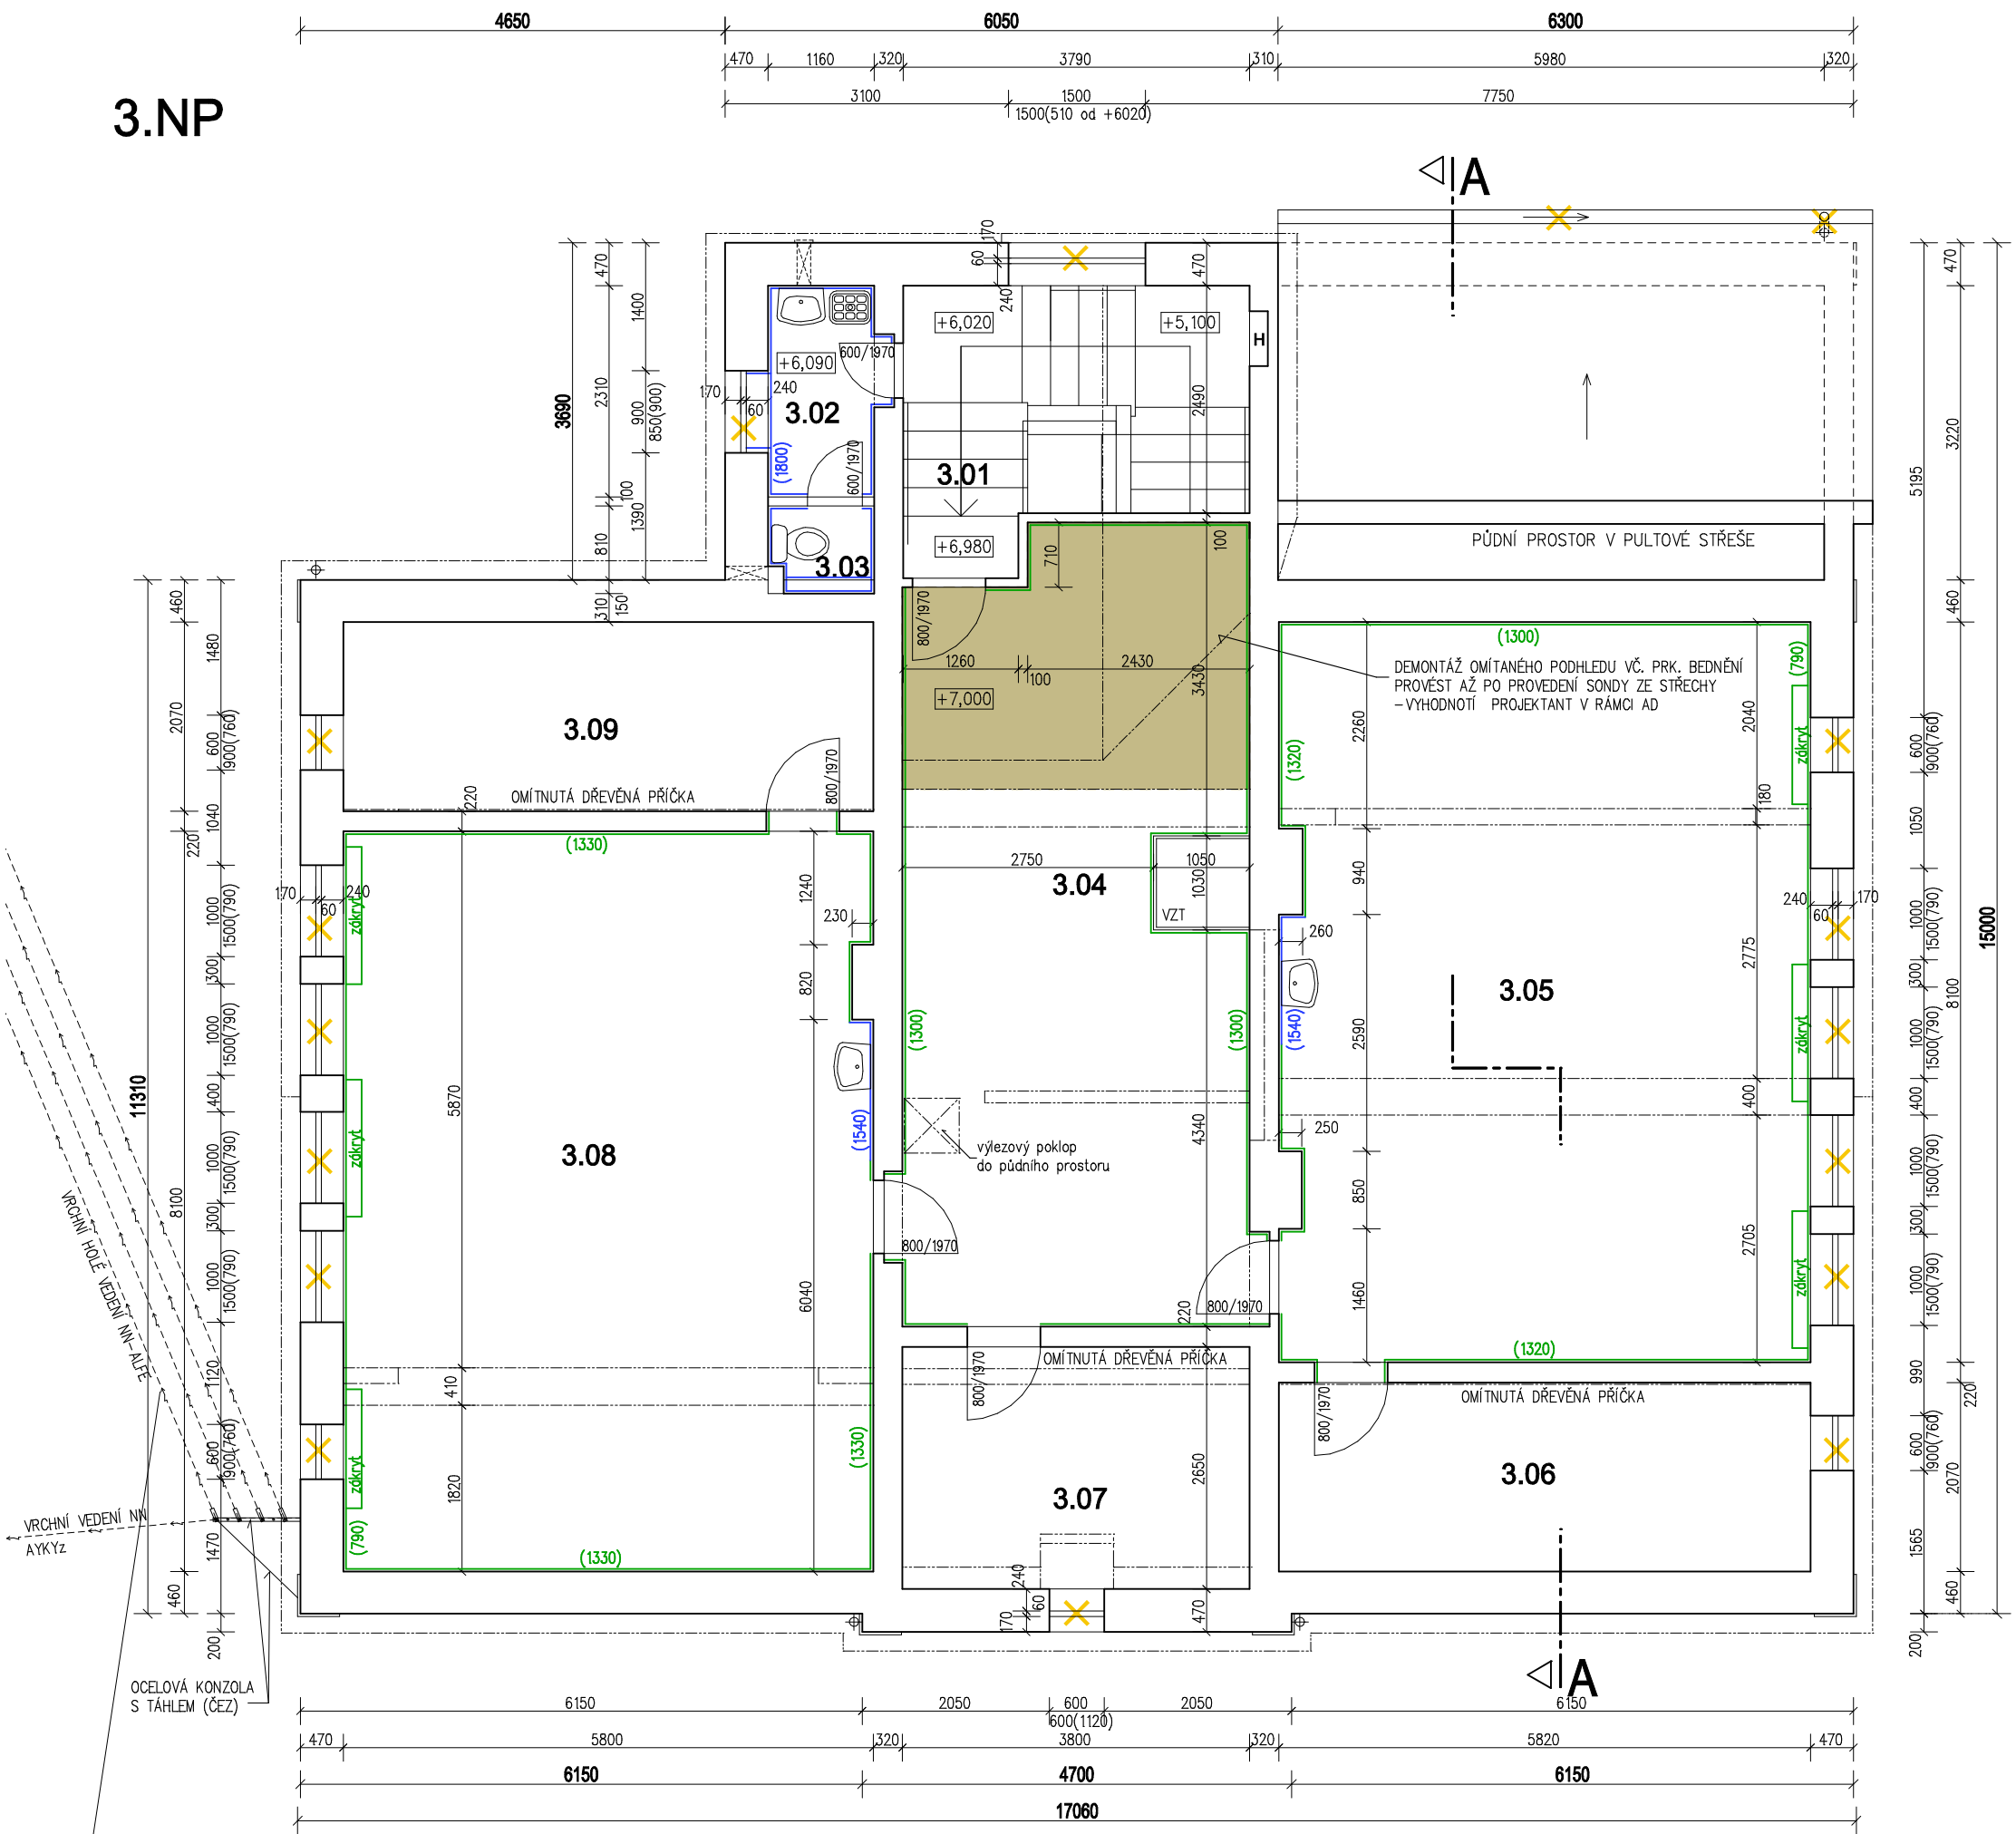

-PŘED ZAHÁJENÍM STAVBY BUDE PROVEDENO OSAZENÍ  
DOPLNŮJÍCÍ IZOLACE NA HOLE VODICE ALFE (PROVEDE ČEZ)  
-PRÁCE V TĚSNÉ BLÍZKOSTI ŽIVÝCH ČÁSTÍ BUDOU PROVEDENY PO  
VYPNUTÍ DODÁVKY ELEKTŘINY NA NEZBYTNĚ NUTNOU DOBU  
-PODROBNĚJŠÍ VIZ ČÁST PD-D.1.4

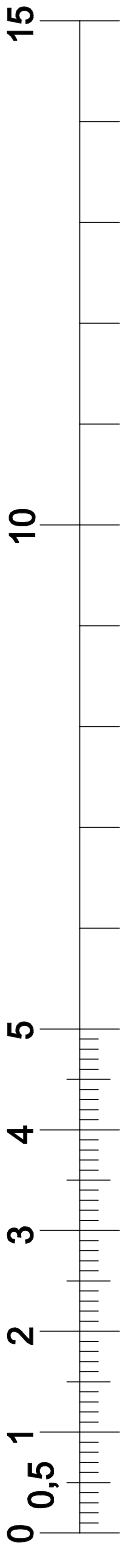

Č.M.	NÁZEV MÍSTNOSTI	m2	PODLAHA
3.01	SCHODIŠTĚ	9,00	koberec
3.02	UMÝVÁRNA – UČITELKY	2,68	keram.dlažba
3.03	WC – UČITELKY	0,91	keram.dlažba
3.04	ŠATNA	31,39	pvc
3.05	HERNA	46,69	pvc+koberec
3.06	SKLAD	12,05	pvc
3.07	SKLAD–KERAM. PEC	10,07	pvc
3.08	HERNA	46,79	pvc+koberec
3.09	SKLAD	12,01	pvc

- (xxxx) TRUHLÁŘSKÝ OBKLAD STĚN (SOLOLIT) DO VÝŠKY...
- (xxxx) KERAMICKÝ OBKLAD STĚN DO VÝŠKY...
- X OCELOVÁ MŘÍŽ URČENÁ K DEMONTÁŽI
- BOURACÍ PRÁCE (V "POHLEDU")
- BOURACÍ PRÁCE (V "ŘEZU")
- ODKRYTÍ ZÁMKOVÉ DL. VČ. PODKLADU (DEŠT. KAN.)
- X DEMONTÁŽE VÝPLNÍ OTVORŮ, VENTILAČNÍCH MŘÍŽEK...
- DEMONTÁŽ OMÍTANÉHO POHLEDU V PODKROVÍ VČETNĚ PRKENNÉHO BEDNĚNÍ (PO PROVEDENÍ SONDY)

D.1.1 Architektonicko-stavební řešení

ZODP.PROJEKTANT:	ING.ARCH.LEOŠ BOGAR		
VYPRACOVAL:	RADEK VOCE		
MĚŘÍTKO:	1:75	FORMÁT:	2 A4
DATUM:	08/2018	ÚČEL:	DSP
OBEČ:	Nový Bor		
STAVEBNÍK:	Město Nový Bor nám. Míru 1, Nový Bor 473 01		
AKCE :	Snížení energetické náročnosti objektu školní družiny č.p. 355, ZŠ Generála Svobody - NOVÝ BOR		
OBSAH :	PŮDORYS 3.NP -stávající stav+bourání		Č.VÝKR. 4.ss