


1NP – bourání

1 : 50

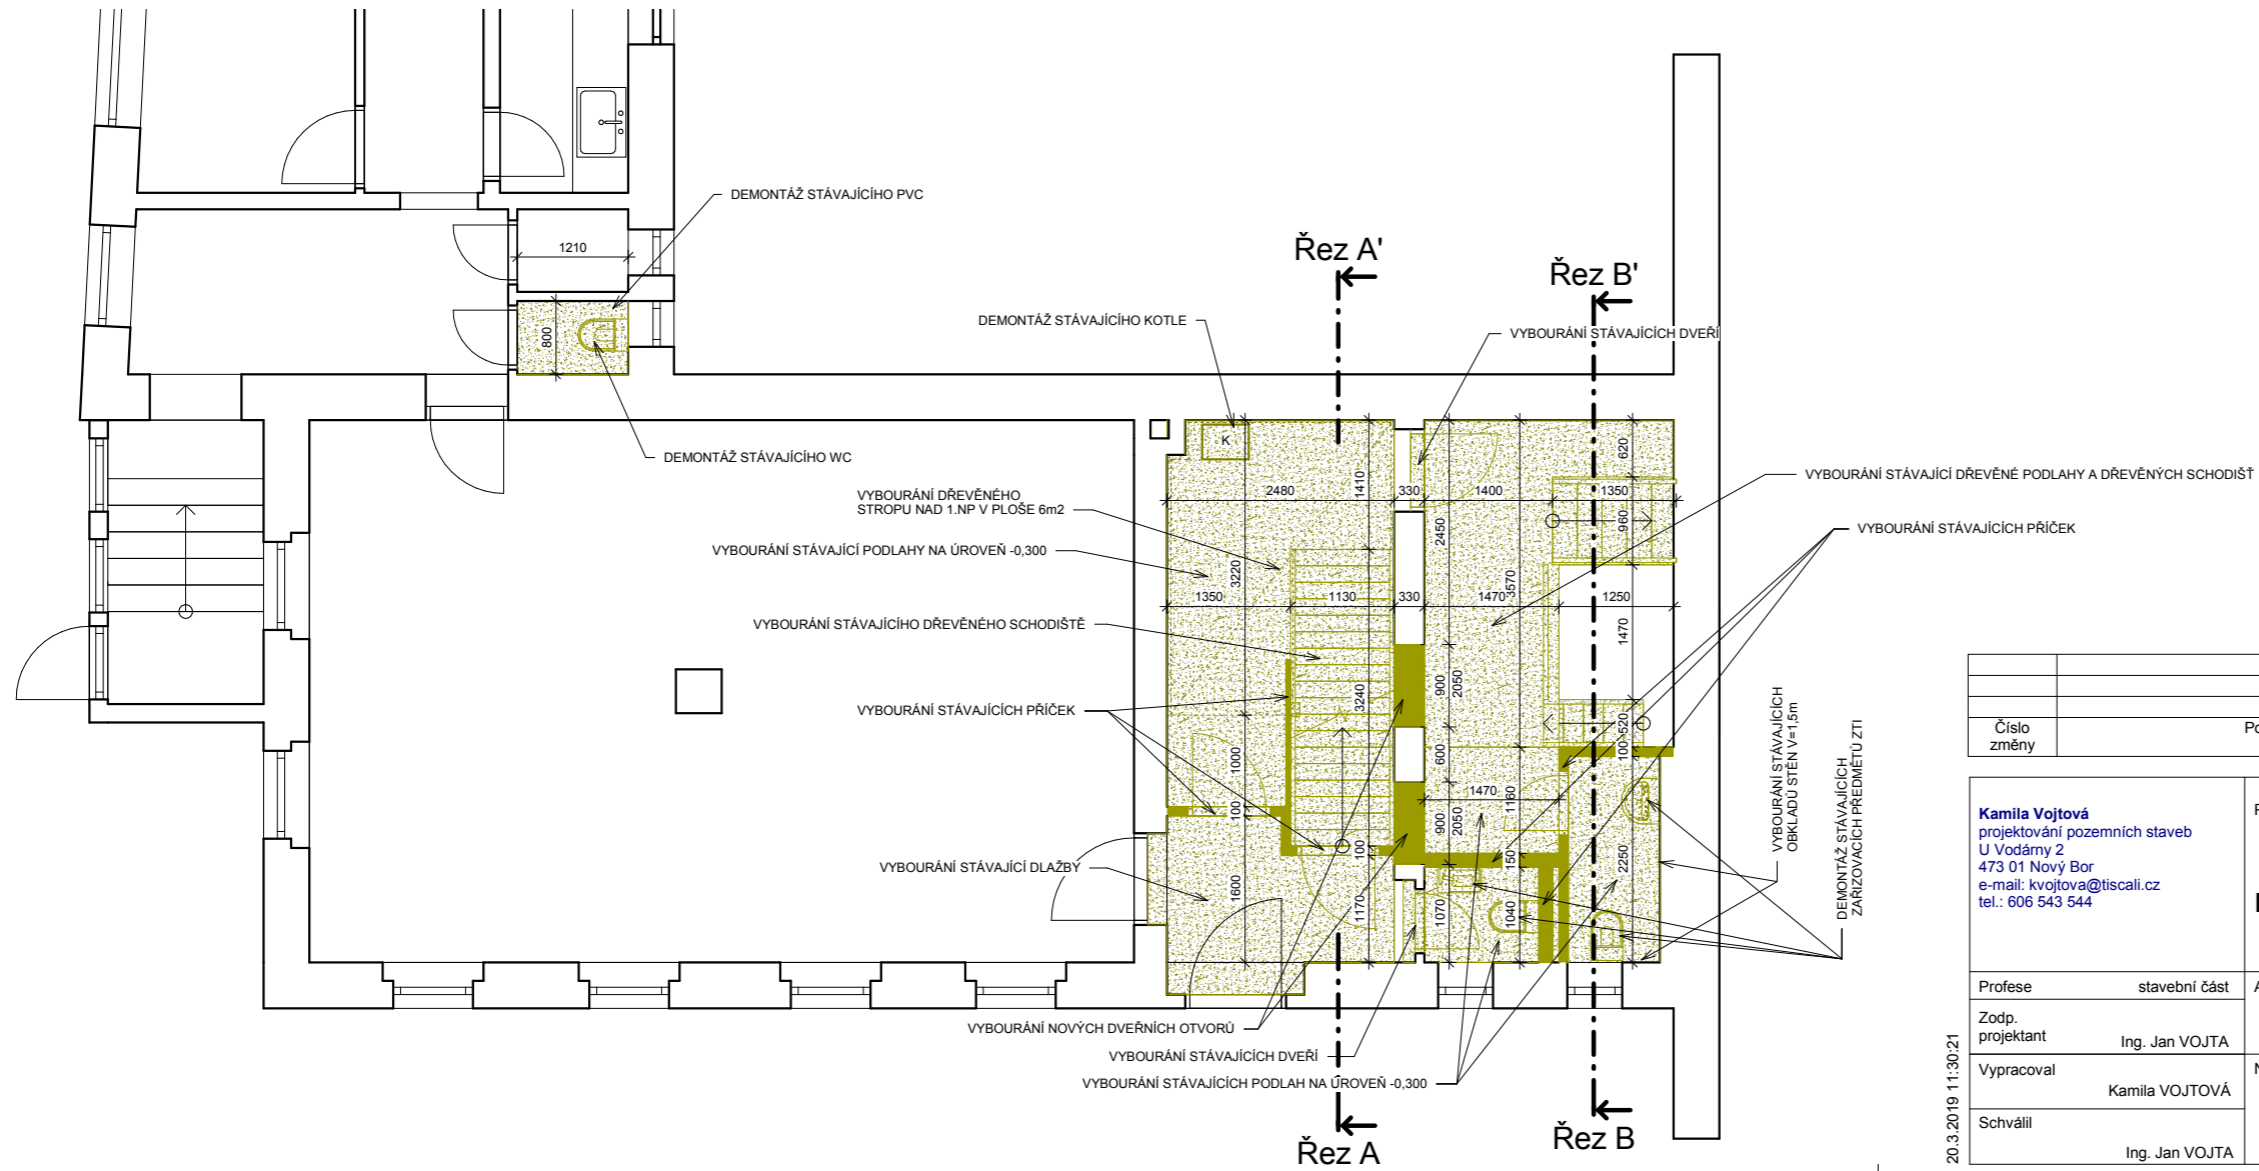

Číslo změny	Popis změny	Datum	Vydal

Profese stavební část Zodp. projektant Ing. Jan VOJTA Vypracoval Kamila VOJTOVÁ Schválil Ing. Jan VOJTA	Projekt NOBYS č.p.227 stavební úpravy kanceláří se změnou užívání	Investor NOBYS s.r.o. Purkyňova 227 473 01 Nový Bor
	Adresa projektu Purkyňova 227 473 01 Nový Bor	Číslo zakázky DSP Status dok. - Měřítko 1 : 50 Č. dok. D.1.1.9 Aktuální revize Datum 30.10.2018

20.3.2019 11:30:21