


# 1NP – nový stav

## 1 : 50

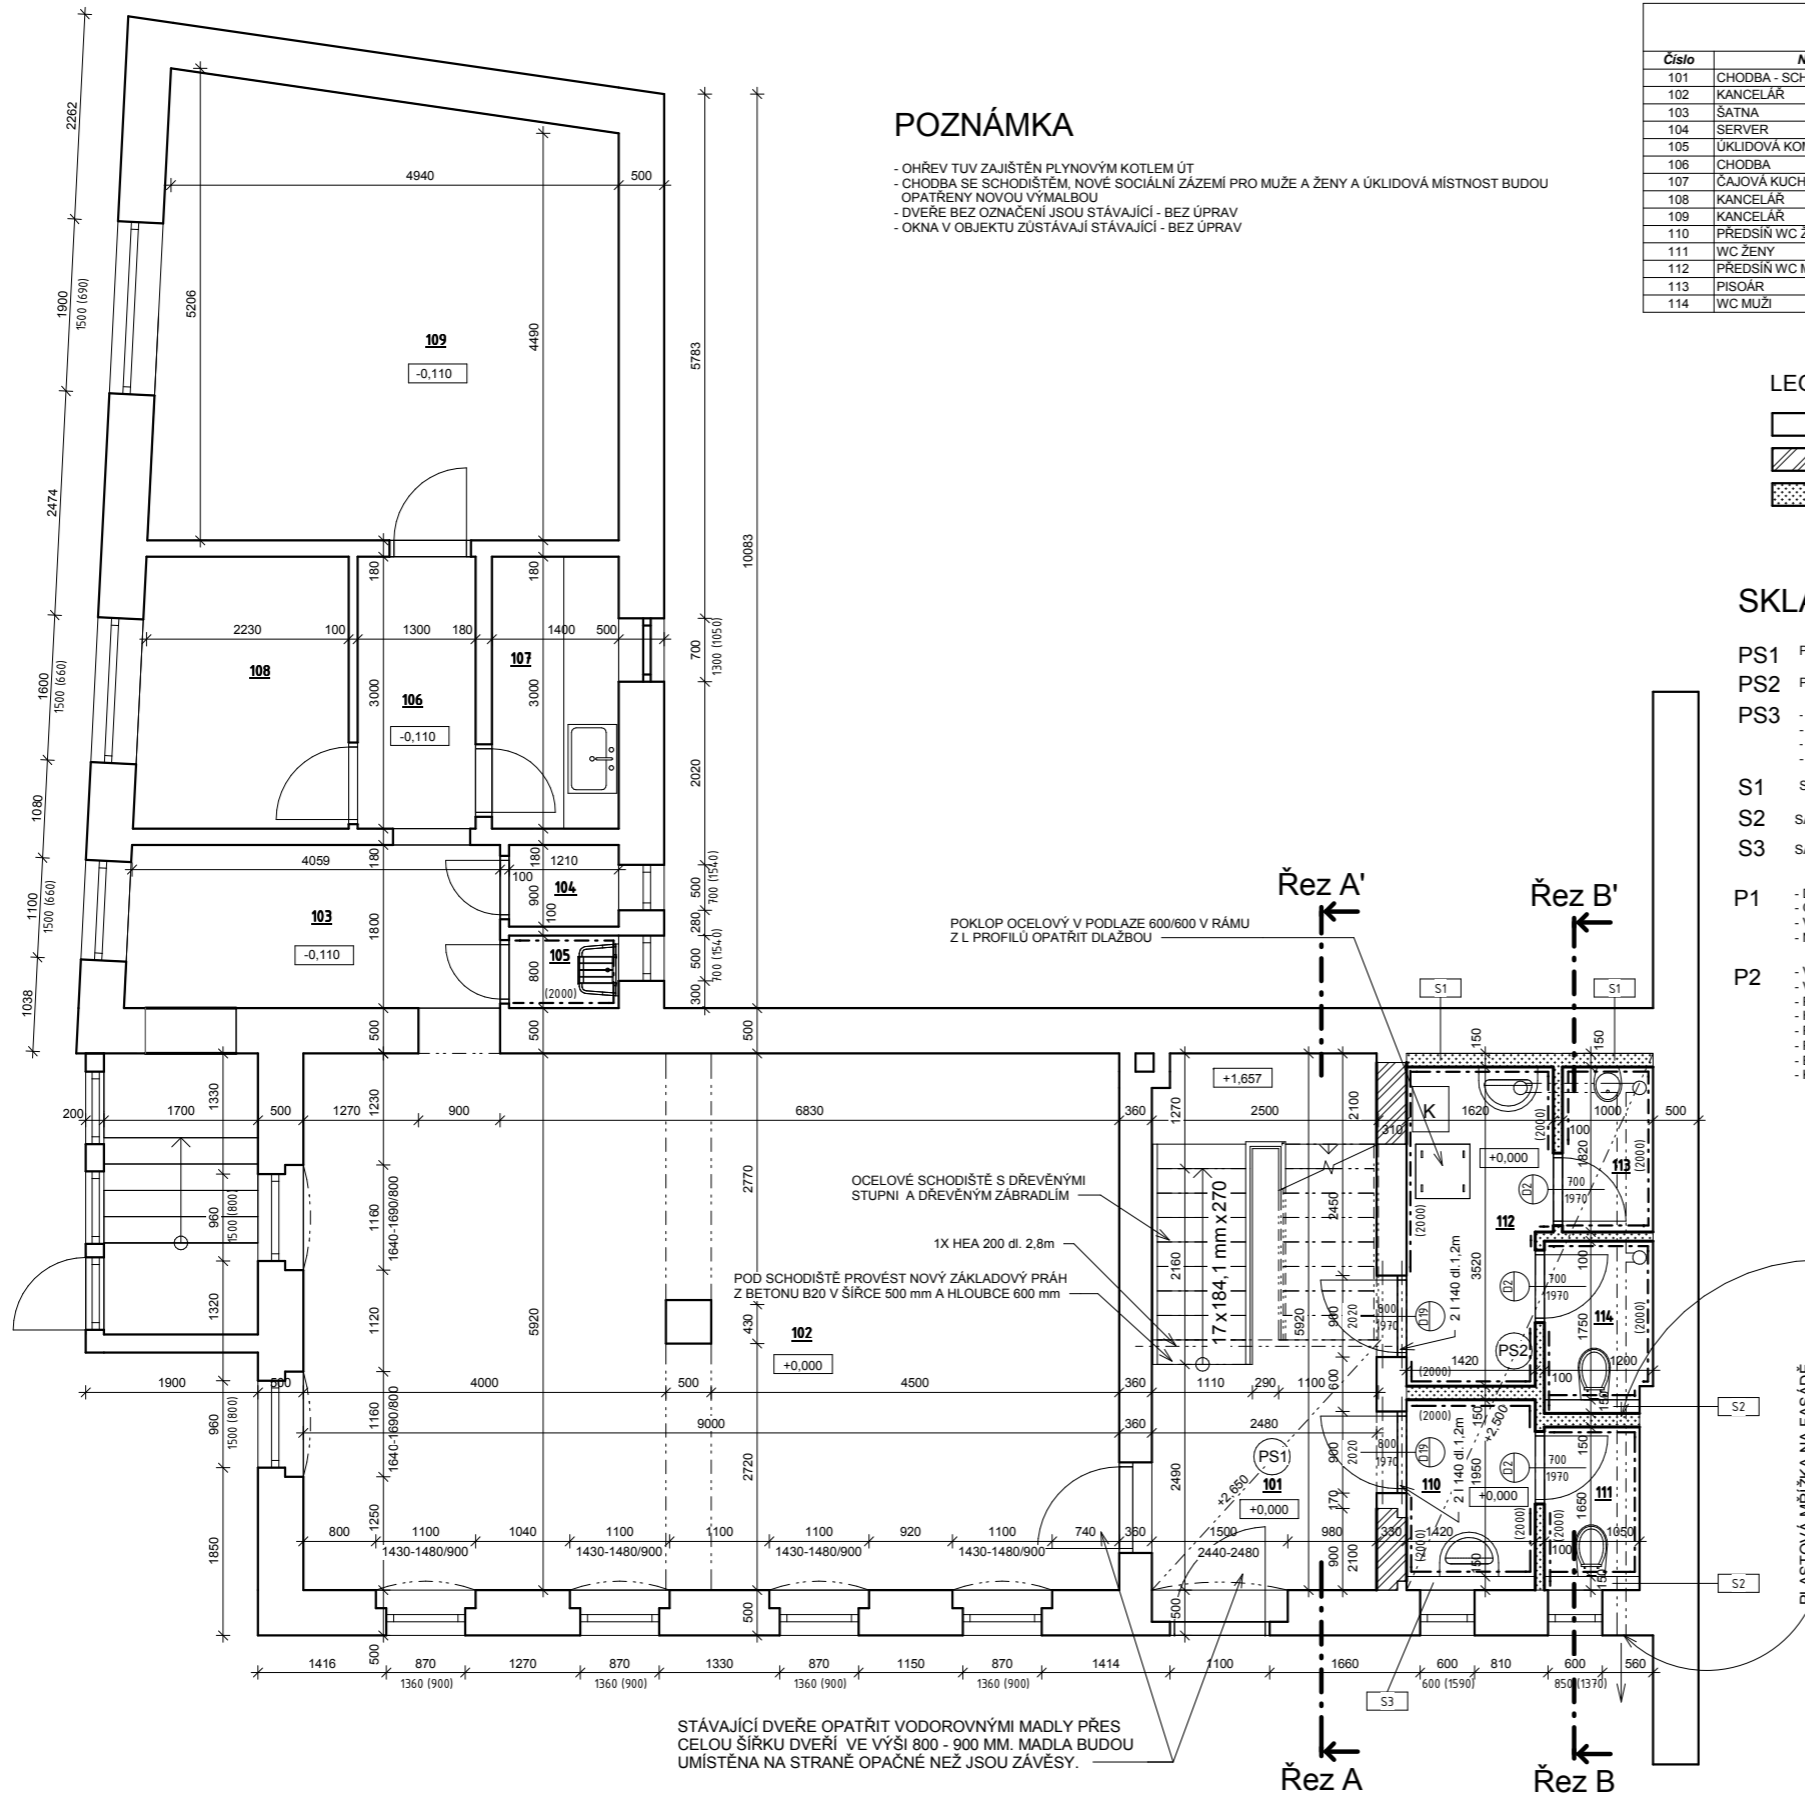

### POZNÁMKA

- OHŘEV TUV ZAJIŠTĚN PLYNOVÝM KOTLEM ŮT
- CHODBA SE SCHODIŠTĚM, NOVÉ SOCIÁLNÍ ZÁZEMÍ PRO MUŽE A ŽENY A UKLIDOVÁ MÍSTNOST BUDOU OPATŘENY NOVOU VÝMALBOU
- DVĚŘE BEZ OZNAČENÍ JSOU STÁVAJÍCÍ - BEZ ÚPRAV
- OKNA V OBJEKTU ZŮSTÁVAJÍ STÁVAJÍCÍ - BEZ ÚPRAV

### Výkaz místností 1.NP

Číslo	Název	Plocha (m <sup>2</sup> )	Povrchová úprava podlahy	Povrchová úprava stěny	Povrchová úprava stropu
101	CHODBA - SCHODIŠTĚ	14,61	NOVÁ KERAMICKÁ DLAŽBA - P2	STÁVAJÍCÍ	SÁDROKARTONOVÝ PODHLED
102	KANCELÁŘ	53,07	STÁVAJÍCÍ KOBEREK	STÁVAJÍCÍ	STÁVAJÍCÍ
103	SATNA	7,39	STÁVAJÍCÍ KOBEREK	STÁVAJÍCÍ	STÁVAJÍCÍ
104	SERVER	1,09	STÁVAJÍCÍ KOBEREK	STÁVAJÍCÍ	STÁVAJÍCÍ
105	UKLIDOVÁ KOMORA	0,97	NOVÁ KERAMICKÁ DLAŽBA - P1	OMYVATELNÝ NÁTĚR V=2m	STÁVAJÍCÍ
106	CHODBA	4,06	STÁVAJÍCÍ KOBEREK	STÁVAJÍCÍ	STÁVAJÍCÍ
107	ČAJOVÁ KUCHYŇKA	4,20	STÁVAJÍCÍ KOBEREK	STÁVAJÍCÍ	STÁVAJÍCÍ
108	KANCELÁŘ	6,91	STÁVAJÍCÍ KOBEREK	STÁVAJÍCÍ	STÁVAJÍCÍ
109	KANCELÁŘ	24,63	STÁVAJÍCÍ KOBEREK	STÁVAJÍCÍ	STÁVAJÍCÍ
110	PŘEDSÍN WC ŽENY	2,77	NOVÁ KERAMICKÁ DLAŽBA - P2	BĚL. OBKLAD V=2m	SÁDROKARTONOVÝ PODHLED
111	WC ŽENY	1,73	NOVÁ KERAMICKÁ DLAŽBA - P2	BĚL. OBKLAD V=2m	SÁDROKARTONOVÝ PODHLED
112	PŘEDSÍN WC MUŽI	5,36	NOVÁ KERAMICKÁ DLAŽBA - P3	BĚL. OBKLAD V=2m	SÁDROKARTONOVÝ PODHLED
113	PISOÁŘ	1,82	NOVÁ KERAMICKÁ DLAŽBA - P3	BĚL. OBKLAD V=2m	SÁDROKARTONOVÝ PODHLED
114	WC MUŽI	2,06	NOVÁ KERAMICKÁ DLAŽBA - P3	BĚL. OBKLAD V=2m	SÁDROKARTONOVÝ PODHLED

### LEGENDA MATERIÁLU

- STÁVAJÍCÍ ZDIVO
- DOZDÍVKY Z CIHEL PLNÝCH PÁLENÝCH
- SÁDROKARTONOVÉ KONSTRUKCE

### SKLADBY

- PS1** PODHLED SÁDROKARTONOVÝ ZAVĚŠENÝ V=2,650m, BEZ ZATEPLENÍ
- PS2** PODHLED SÁDROKARTONOVÝ ZAVĚŠENÝ V=2,500m ( 2,25 m ), SE ZATEPLENÍM MINERÁLNÍ VLNOU TL. 220 mm S PAROZÁBRANOU
- PS3** - DEMONTÁŽ STÁVAJÍCÍHO PODHLEDU NA ŠIKMÁCH KROKVÍ VČETNĚ PŘÍPADNÉ STÁVAJÍCÍ IZOLACE  
- VZDUCHOVÁ MEZERA 40 mm  
- MINERÁLNÍ VLNA TL. 240 mm S PAROZÁBRANOU  
- SÁDROKARTONOVÝ PODHLED, VÝMALBA
- S1** SÁDROKARTONOVÁ INSTALAČNÍ PŘEDSTĚNA BEZ ZATEPLENÍ V=2,5m, NOSNÝ PROFIL PRO UMYVADLO, ZÁVĚSNÝ KOTEL A PISOÁŘ
- S2** SÁDROKARTONOVÁ INSTALAČNÍ PŘEDSTĚNA BEZ ZATEPLENÍ V=1,35m, NOSNÝ PROFIL PRO PISOÁŘ / WC
- S3** SÁDROKARTONOVÁ INSTALAČNÍ PŘEDSTĚNA BEZ ZATEPLENÍ V=1,59m, NOSNÝ PROFIL PRO UMYVADLO
- P1** - DEMONTÁŽ STÁVAJÍCÍHO PVC  
- OČIŠTĚNÍ PODKLADU  
- VYROVNÁVACÍ STĚRKA  
- NOVÁ KERAMICKÁ DLAŽBA DO TMELU SE SOKLEM
- P2** - VYBOURÁNÍ STÁVAJÍCÍHO PODLAHY NA ÚROVĚŇ -350  
- VYROVNÁVACÍ STĚRKOPIŠKOVÝ PODSYP DO 50 mm  
- PODKLADNÍ BETONOVÁ MAZANINA BETON B20 TL. 100 mm  
- HYDROIZOLACE ELASTEK S PENETRAČNÍM NÁTĚREM  
- POLYSTYREŇ TL. 120 MM  
- PE FOLIE  
- BETONOVÁ MAZANINA BETON B20 TL. 50 mm S VLOŽENOU SÍŤÍ  
- KERAMICKÁ DLAŽBA DO TMELU
- P3** - DEMONTÁŽ STÁVAJÍCÍHO DŘEVĚNÉ PODLAHY  
- DŘEVĚNÉ BEDNĚNÍ  
- ŽELEZOBETONOVÁ STROPNÍ DESKA B25 TL. 180 mm  
- výztuž B500 při spodním okraji, profil 10 a 150 mm v podélném směru, profil 12 a 150 mm v příčném směru, krytí min. 25 mm  
- HYDROIZOLACE ELASTEK S PENETRAČNÍM NÁTĚREM  
- POLYSTYREŇ TL. 120 MM  
- PE FOLIE  
- BETONOVÁ MAZANINA BETON B20 TL. 50 mm S VLOŽENOU SÍŤÍ  
- KERAMICKÁ DLAŽBA DO TMELU
- P4** - DOPLNĚNÍ DŘEVĚNÉ PODLAHY Z FOŠEN ( MOŽNO POUŽÍT DEMONTOVANÉ FOŠNY)  
- OBROUŠENÍ NÁTĚRU STÁVAJÍCÍCH FOŠEN V CELÉ PLOŠE PODLAHY  
- NOVÝ NÁTĚR CELÉ PODLAHY
- P5** - OBROUŠENÍ STÁVAJÍCÍCH FOŠEN PODLAHY  
- NOVÝ NÁTĚR CELÉ PODLAHY
- P6** - NOVÉ PVC NA STÁVAJÍCÍ DŘEVOTŘÍSKOVÉ DESKY
- P7** - DOPLNĚNÍ PODLAHY Z PRKEN
- P8** - VOLNĚ LOŽENÁ MINERÁLNÍ VLNA TL. 220 mm NA STÁVAJÍCÍ PODLAZE Z PRKEN V CELÉ PLOŠE

Číslo změny	Popis změny	Datum	Vydal

<b>Kamila Vojtová</b> projektování pozemních staveb U Vodárny 2 473 01 Nový Bor e-mail: kvojtova@tiscali.cz tel.: 606 543 544	Projekt <b>NOBYS č.p.227</b> <b>stavební úpravy</b> <b>kanceláří se změnou</b> <b>užívání</b>	Investor <b>NOBYS s.r.o.</b> <b>Purkyňova 227</b> <b>473 01 Nový Bor</b>
Profese stavební část	Adresa projektu Purkyňova 227 473 01 Nový Bor	Číslo zakázky DSP
Zodp. projektant Ing. Jan VOJTA	Název výkresu <b>1.NP - nový stav</b>	Status dok. -
Vypracoval Kamila VOJTOVÁ		Měřítka 1 : 50
Schválil Ing. Jan VOJTA		Č. dok. <b>D.1.1.4</b>
		Aktuální revize Datum 30.10.2018

20.3.2019 11:28:37