


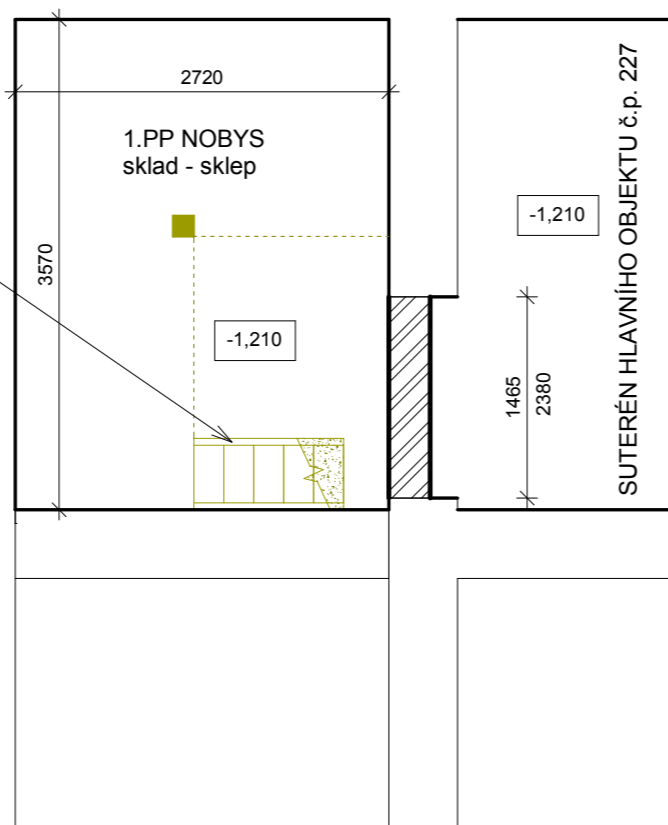


1PP
1 : 50

STÁVAJÍCÍ DŘEVĚNÉ PODIUM SE SCHODY DEMONTOVAT



LEGENDA MATERIÁLU

-  STÁVAJÍCÍ ZDIVO
-  DOZDÍVKY Z CIHEL PLNÝCH PÁLENÝCH
-  SÁDROKARTONOVÉ KONSTRUKCE

Číslo změny	Popis změny	Datum	Vydal

<p>Kamila Vojtová projektování pozemních staveb U Vodárny 2 473 01 Nový Bor e-mail: kvojtova@tiscali.cz tel.: 606 543 544</p>	<p>Projekt NOBYS č.p.227 stavební úpravy kanceláří se změnou užívání</p>	<p>Investor NOBYS s.r.o. Purkyňova 227 473 01 Nový Bor</p>
<p>Profese stavební část</p>	<p>Adresa projektu Purkyňova 227 473 01 Nový Bor</p>	<p>Číslo zakázky DSP Status dok. - Měřítko 1 : 50</p>
<p>Zodp. projektant Ing. Jan VOJTA</p>	<p>Název výkresu 1.PP - zadržování otvoru</p>	<p>Č. dok. D.1.1.12</p>
<p>Vypracoval Kamila VOJTOVÁ</p>	<p>Aktuální revize</p>	<p>Datum 30.10.2018</p>
<p>Schválil Ing. Jan VOJTA</p>		

10.4.2019 14:02:26