


2NP – bourání

1 : 50

VYBOURÁNÍ STÁVAJÍCÍ PODLAHY Z FOŠEN VČETNĚ STROPNÍ KONSTRUKCE V PLOŠE 6m²

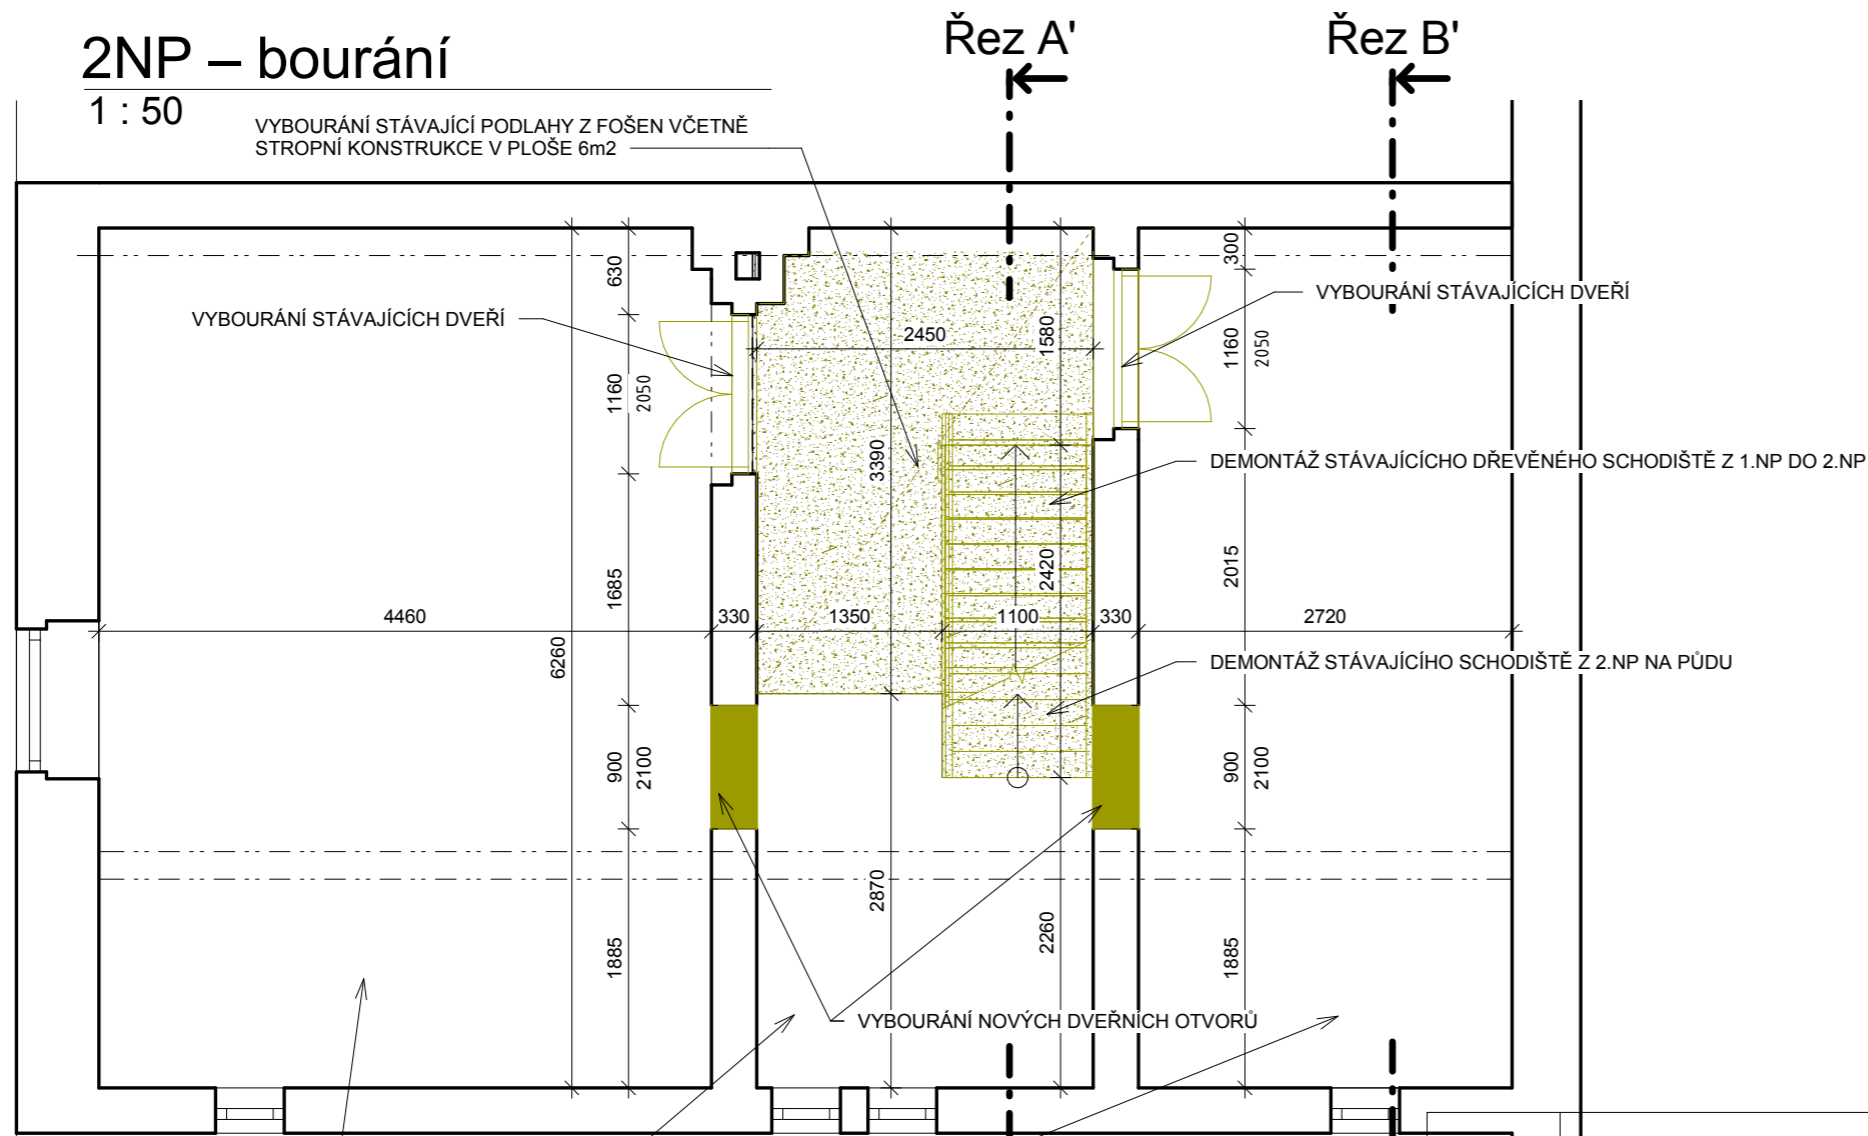

Číslo změny	Popis změny	Datum	Vydal

20.3.2019 11:30:40 Kamila Vojtová projektování pozemních staveb U Vodárny 2 473 01 Nový Bor e-mail: kvojtova@tiscali.cz tel.: 606 543 544	Projekt	Investor	
	NOBYS č.p.227 stavební úpravy kanceláří se změnou užívání	NOBYS s.r.o. Purkyňova 227 473 01 Nový Bor	
	Profese stavební část	Adresa projektu	Číslo zakázky DSP
	Zodp. projektant Ing. Jan VOJTA	Purkyňova 227 473 01 Nový Bor	Status dok. -
Vypracoval Kamila VOJTOVÁ	Název výkresu	Měřítko 1 : 50	
Schválil Ing. Jan VOJTA	2.NP - bourání	Č. dok. D.1.1.10	
		Aktuální revize	
		Datum 30.10.2018	