


# 3NP - půda - nový stav

1 : 50

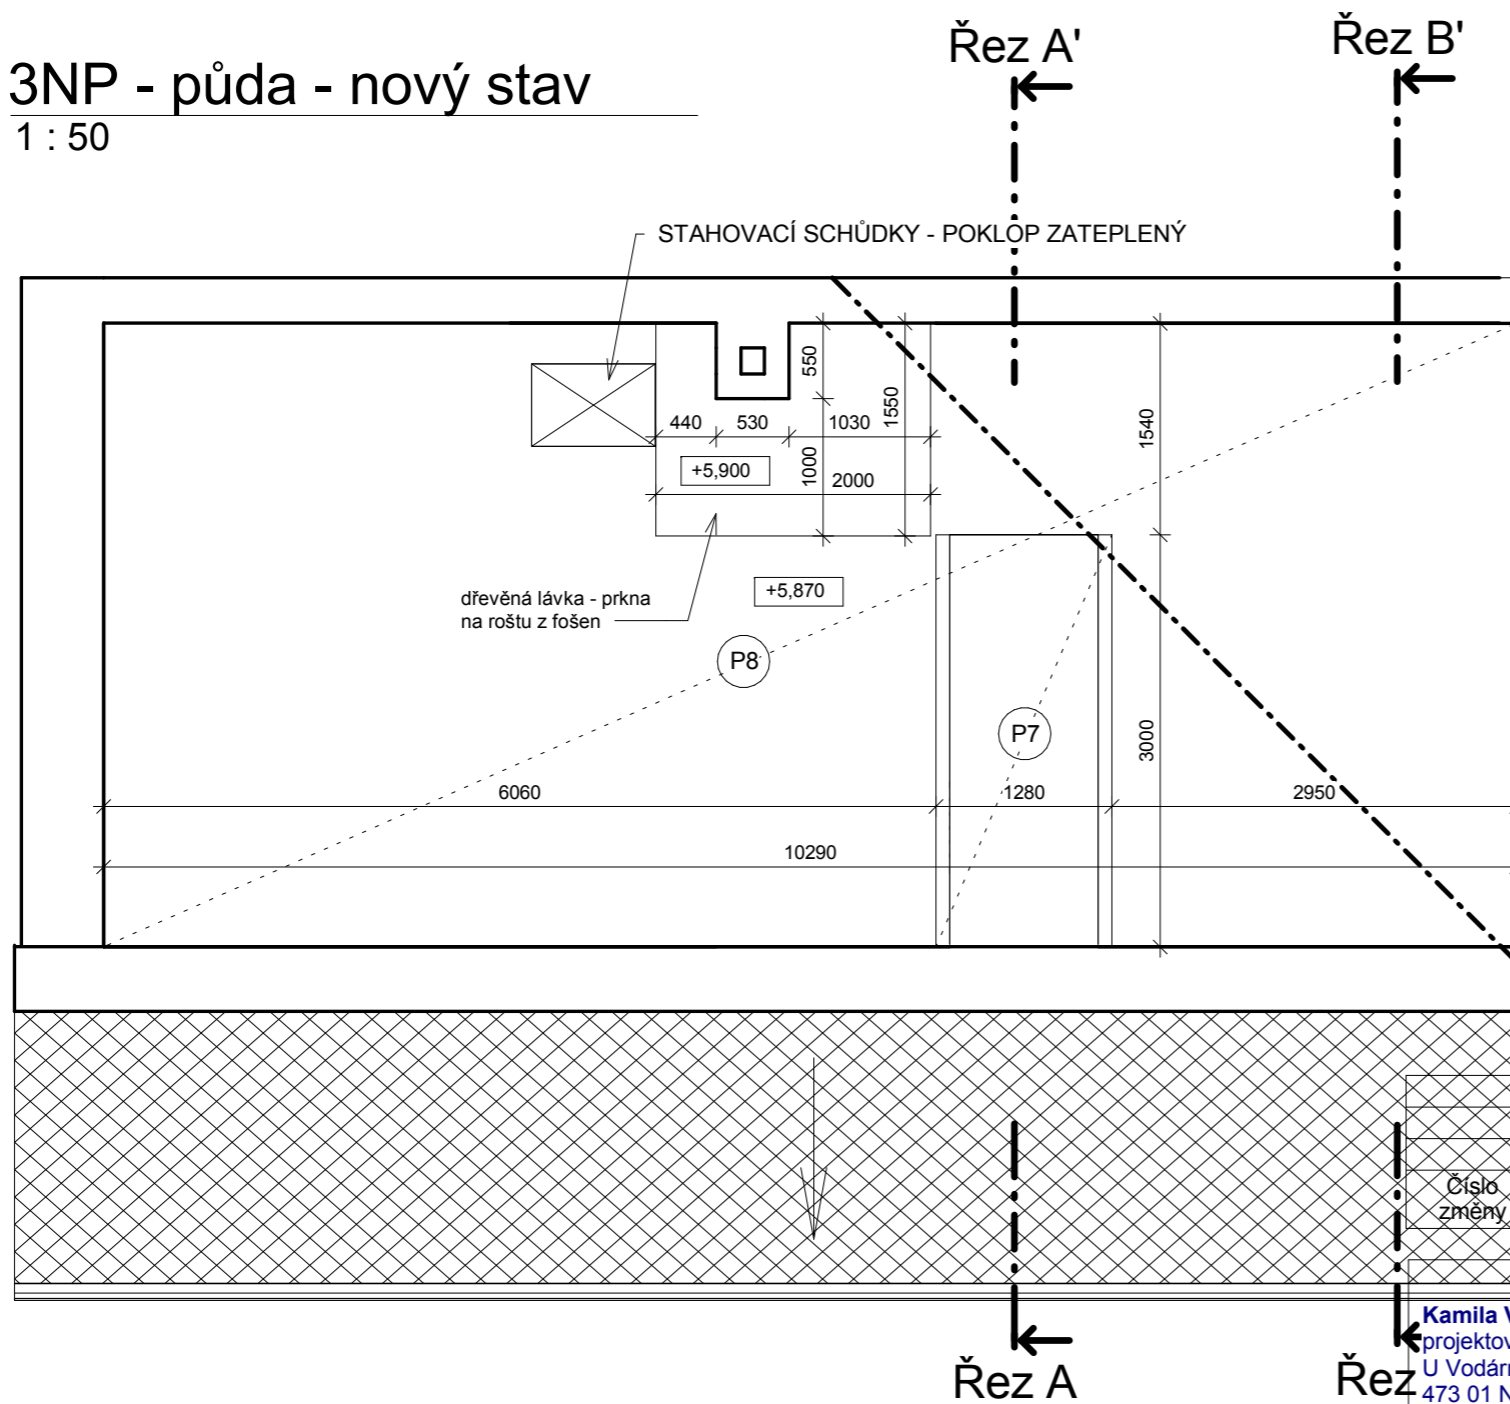

## SKLADBY

- P7 - DOPLNĚNÍ PODLAHY Z PRKEN
- P8 - VOLNĚ LOŽENÁ MINERÁLNÍ VLNA TL. 220 mm NA STÁVAJÍCÍ PODLAZE Z PRKEN V CELÉ PLOŠE

**Kamila Vojtová**  
 projektování pozemních staveb  
 U Vodárny 2 |  
 473 01 Nový Bor  
 e-mail: kvojtova@tiscali.cz  
 tel.: 606 543 544

20.3.2019 11:29:19

Číslo změny	Popis změny	Datum	Vydal

Profese	stavební část	Projekt	<b>NOBYS č.p.227 stavební úpravy kanceláří se změnou užívání</b>	Investor	<b>NOBYS s.r.o. Purkyňova 227 473 01 Nový Bor</b>
Zodp. projektant	Ing. Jan VOJTA	Adresa projektu	Purkyňova 227 473 01 Nový Bor	Číslo zakázky	DSP
Vypracoval	Kamila VOJTOVÁ	Název výkresu	<b>3.NP - půda - nový stav</b>	Status dok.	-
Schválil	Ing. Jan VOJTA			Měřítko	1 : 50
				Č. dok.	<b>D.1.1.6</b>
				Aktuální revize	
				Datum	30.10.2018