


SEVEROVÝCHODNÍ POHLED

SEVEROZÁPADNÍ POHLED

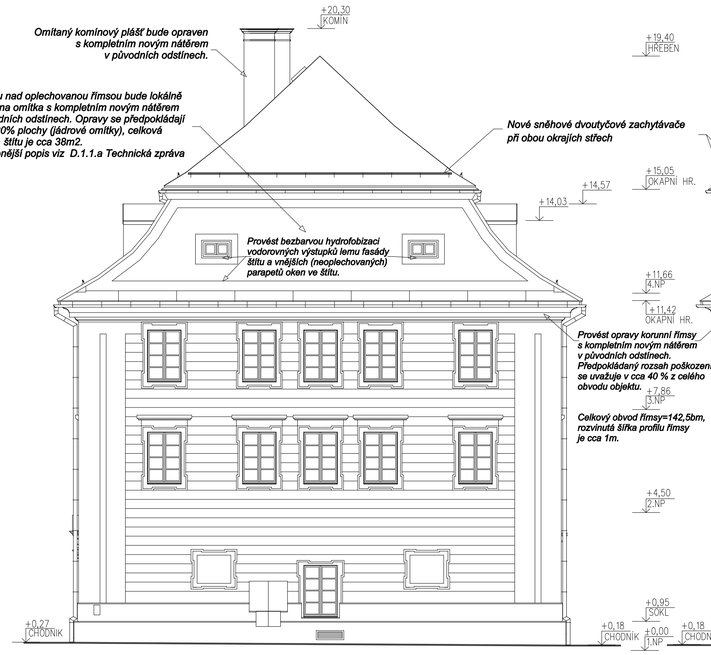


JIHOZÁPADNÍ POHLED

JIHOVÝCHODNÍ POHLED

# NAVRHOVANÝ STAV

M 1:100
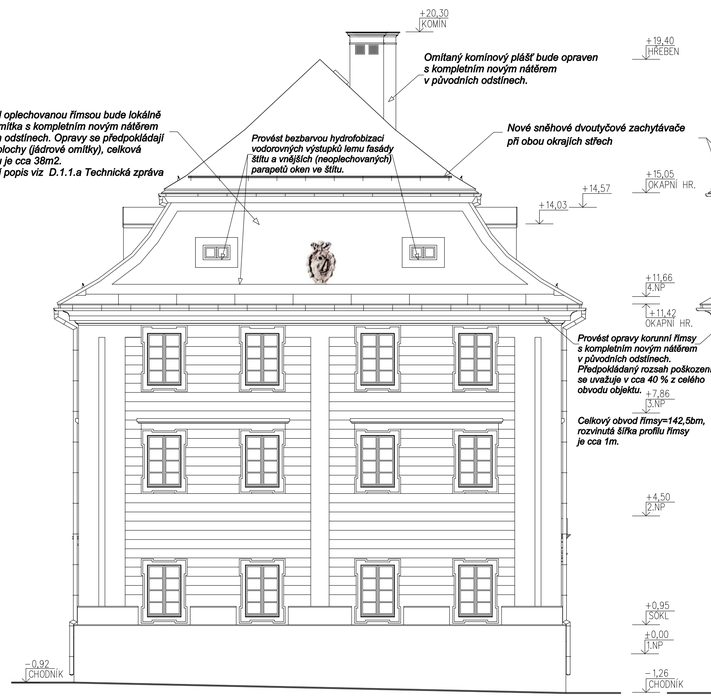
## Stručný popis oprav:

Při úpravách na střeše dojde i k opravě podokapních zděných, tzv. korunních říms.
V souběhu s demontážemi budou probíhat opravy omítek komínů, obou štítů v úrovni 4.np, opravy a doplnění tesařských konstrukcí, očištění a impregnace dřevěných prvků, doplnění foukané celulózové tepelné izolace v podkroví, zakrývání částečně novým prkenným bedněním a celoplošné podstřešní difúzní fólií.
Oprava střešního pláště bude pokračovat instalací nových klempířských prvků, střešní krytiny z vláknocementových šablon na latě a kontralatě, instalací systémových dvoutyčových sněhových zábran a nové blesksosvodné sítě na střeše.
Po opravách omítek korunních říms, komínů a obou štítů v úrovni 4.np budou provedené nové nátěry předmětných omítaných ploch.

**PODROBNĚJŠÍ POPIS JEDNOTLIVÝCH ÚPRAV VIZ ČÁST D.1.1.a TECHNICKÁ ZPRÁVA**

D.1.1.b Architektonicko-stavební řešení

| | | | |
|---|---|---|---|
| **Radek Voce**<br>U Kartounky 670, 470 01 Česká Lípa<br>IČ 88080826<br>tel. 732 272 140, radek.voce@gmail.com | ZODP.PROJEKTANT<br>ING.ARCH.LEOŠ BOGAR | VYPRACOVAL<br>RADEK VOCE | MĚŘÍTKO: 1:100<br>DATUM:07/2020 |
| | STAVEBNÍK: MĚSTO NOVÝ BOR, nám. Míru 1, 473 01 Nový Bor | | STUPEŇ: DPS |
| | AKCE : Oprava střešního pláště č.p.1 nám. Míru - NOVÝ BOR | | |
| | OBSAH : POHLEDY - NAVRHOVANÝ STAV | | 6. Č.VÝKR. / PARÉ |