



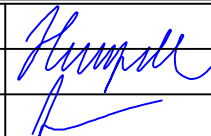


SITUACE 1:200

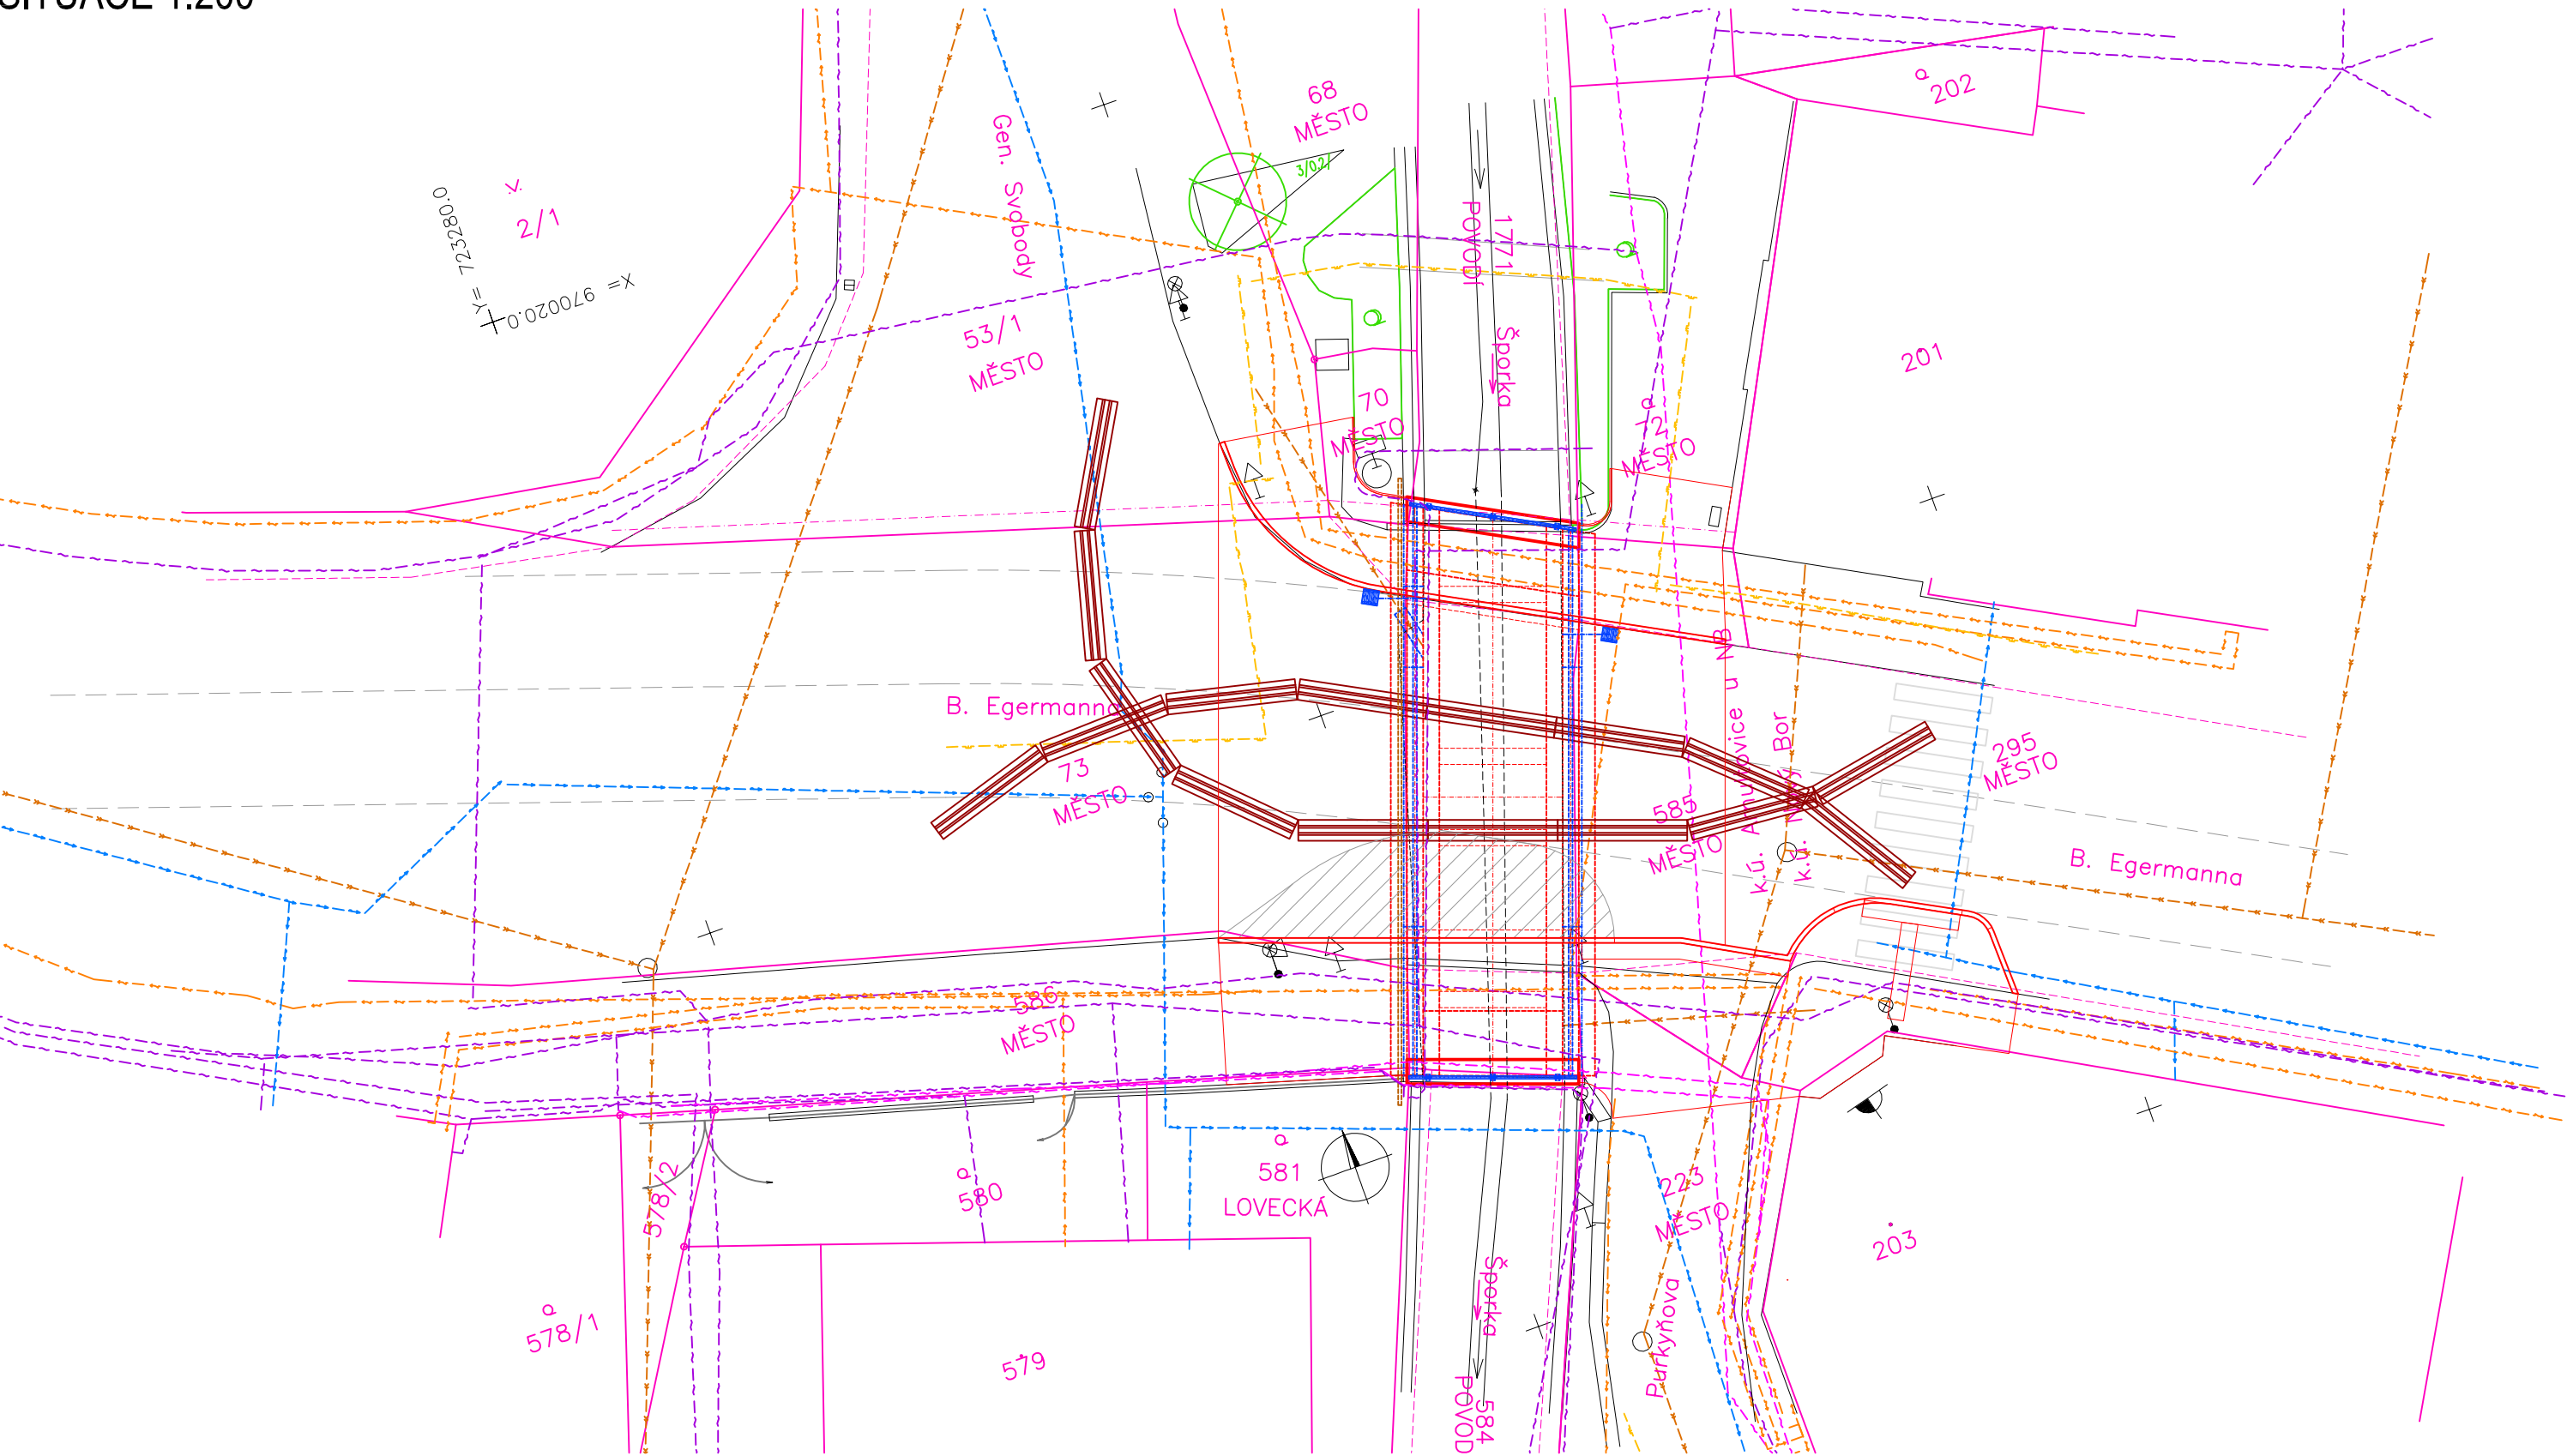

Název akce : <div>REKONSTRUKCE MOSTŮ A LÁVEK NOVÝ BOR</div>						
Investor: <div><div>Město Nový Bor Náměstí Míru 1 473 01 Nový Bor tel. 487 712 311</div></div>			Generální projektant: <div><div><div><div>VANER</div><div>PROJEKTOVÁ KANCELÁŘ</div></div></div><div>Projektová kancelář VANER s.r.o. V Horkách 101/1 460 07 Liberec 9 tel. 485 152 532</div></div>			
Název části : <div>SITUAČNÍ VÝKRESY</div>				Označení části : <div>C</div>		
Název oddílu : <div>ZÁKRES STAVBY DO KATASTRU</div>				Označení oddílu : <div>C.4</div>		
<div><div><div>VANER</div><div>PROJEKTOVÁ KANCELÁŘ</div></div></div>	Vypracoval	ING.T.HUMPAL		zak. číslo	19-07-040	
	Zodp. projektant	ING.T.HUMPAL		datum	09/2020	
	Techn. kontrola	ING.J.VANER		stupeň	DPS	
	Investor	MĚSTO NOVÝ BOR			měřítko	1:200
	Adresa : V Horkách 101/1 460 07 Liberec 9 tel.: 485 152 532	Příloha : M-04 MOST PŘES ŠPORKU			č. přílohy:	paré: