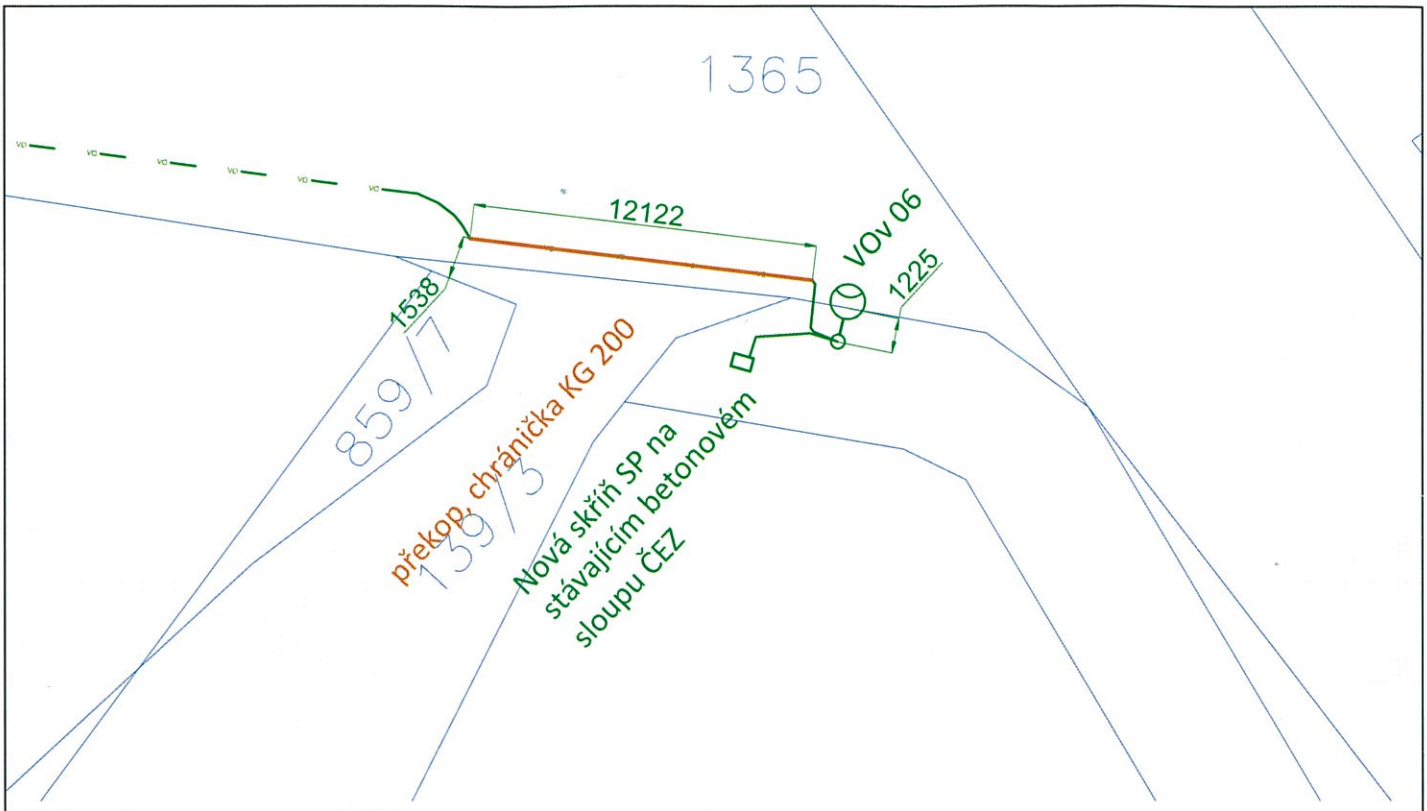

Nová soustava VO:

VOv xx — Nový sloup VO kuželový 6,0m, ocel žár. Zn, svítidlo LED NW, 5750lm, 41W / výložník l=1500mm

VO — VO nové kabelové vedení podzemní CYKY-J 4x16 + uzem. soustava. FeZn 10

Chránička překopu komunikace KG 200

Z1	Posun překopu komunikace (polohy chráničky KG) z pozemku 139/3 do pozemku 1365	1.12.2016	
ČÍSLO ZMĚNY	TEXT ZMĚNY	DATUM	PODPIS

VEDOUCÍ PROJEKTU	ING. JAN MASAŘÍK	
VYPRACOVAL	ING. JAN MASAŘÍK	
AUTORIZOVANÝ PROJEKTANT	JIŘÍ ŠUK	
KONTROLOVAL	ING. JAROSLAV ZATLOUKAL	
MÍSTO STAVBY	NOVÝ BOR - MÍSTNÍ ČÁST PIHEL, k.ú. 720585	
INVESTOR	MĚSTO NOVÝ BOR	

ZPRACOVATEL DOKUMENTACE:

EFektivní OSvětlování s.r.o.
Děčínská 509 /31, 470 01 Česká Lípa
tel.: +420 725 065 737
e-mail: efos@efos.cz
www.efos.cz

NÁZEV AKCE:

CHODNÍK HORNÍ PIHEL

STUPEŇ PROJEKTU: DSP, DPS	ČÍSLO PARÉ:
ČÁST: C - SITUAČNÍ VÝKRESY	FORMÁT: A4
STAVEBNÍ OBJEKT: 401 - VEŘEJNÉ OSVĚTLENÍ	DATUM: KVĚTEN 2016
	ČÍSLO ZAKÁZKY:
NÁZEV VÝKRESU: ZÁKRES DO KATASTRÁLNÍ MAPY - Z1	MĚŘÍTKO: 1:250
	ČÍSLO VÝKRESU: C.401.3