
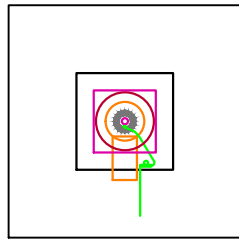
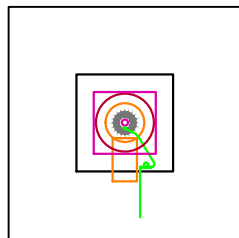


Řez uložením sloupu VO 6,0 m; přechodového PC6 a PB6 6,0m

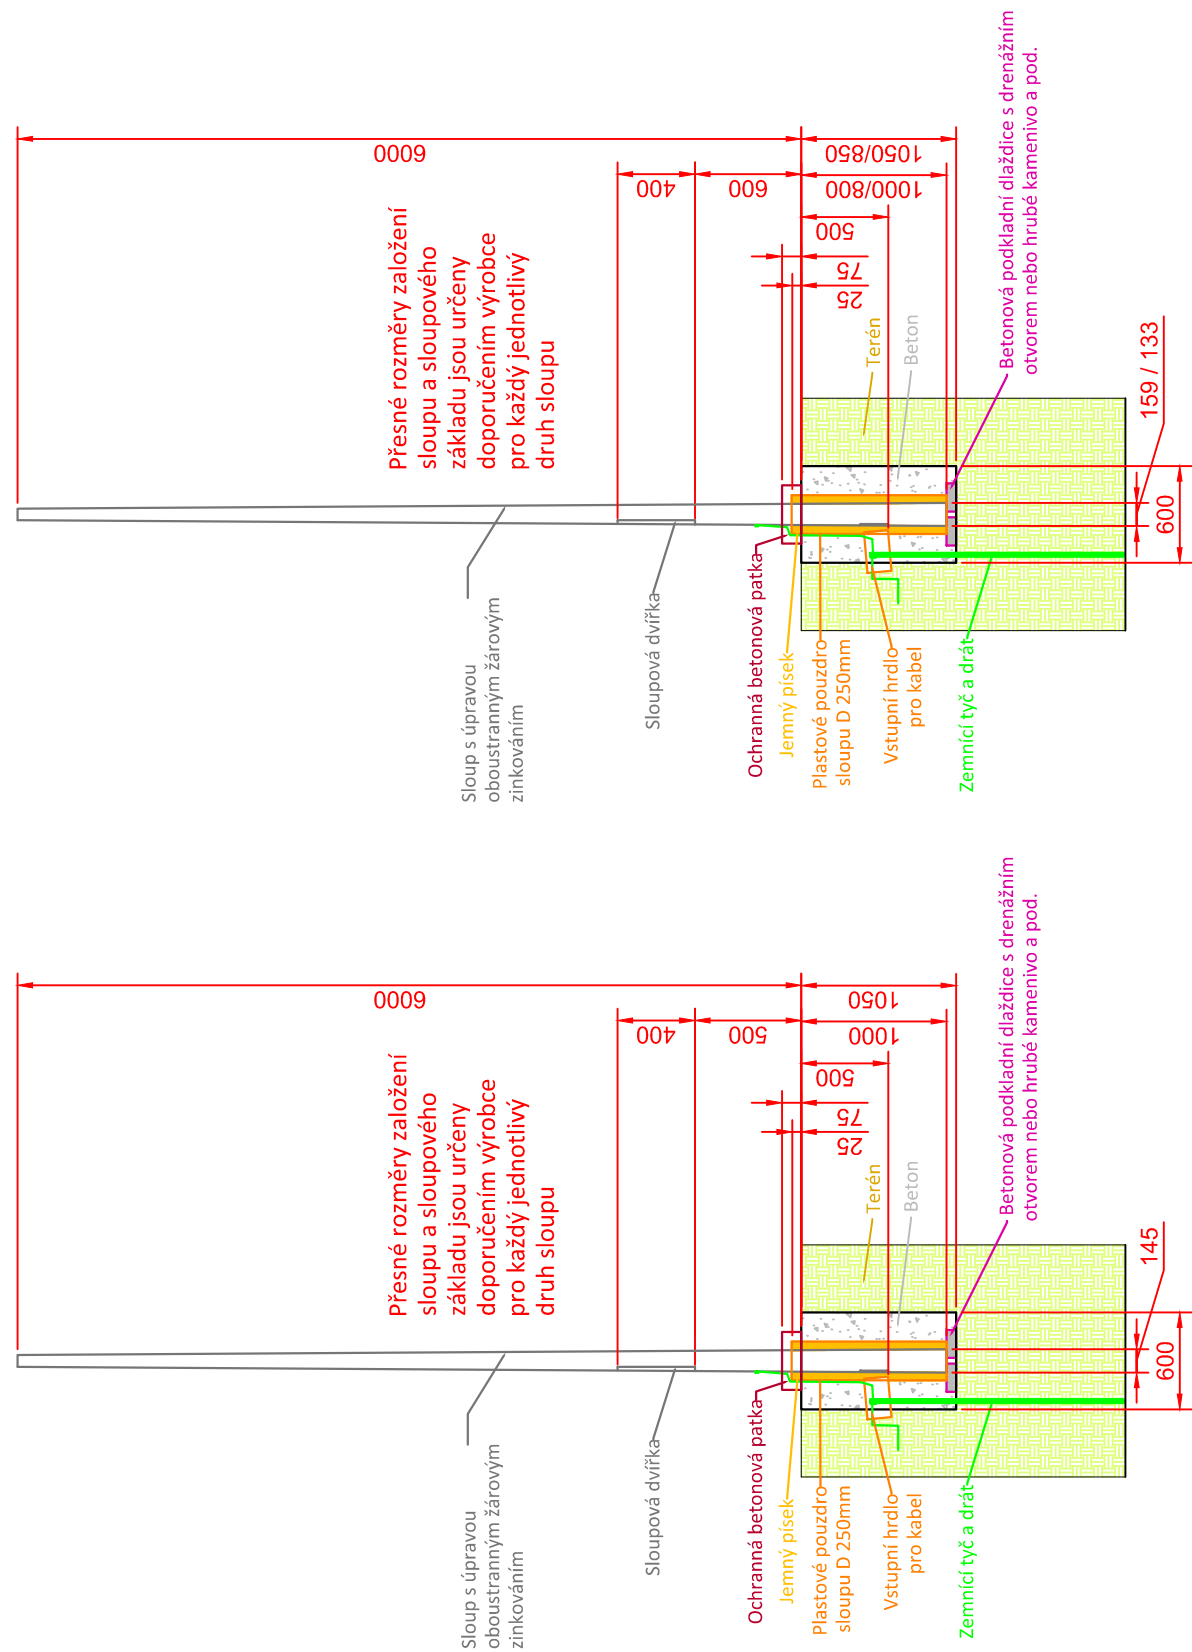

POZOR !
PRÁCE V OCHRAN.PÁSMU SDĚLOVACÍCH VEDENÍ A EL.SÍTÍ

Kóty v milimetrech.

Při souběhu nebo křížení podzemních vedení dodržet minimální vzdálenosti dle ČSN 73 6005 a dále ČSN 33 2160 a ČSN 33 2000-5-54 ed.2.
Pokládka výstražných fólií k identifikaci podzemních vedení technického vybavení dle ČSN 73 6006(8/2003).

[illegible]