



ŘEZY uložením kabelu VO

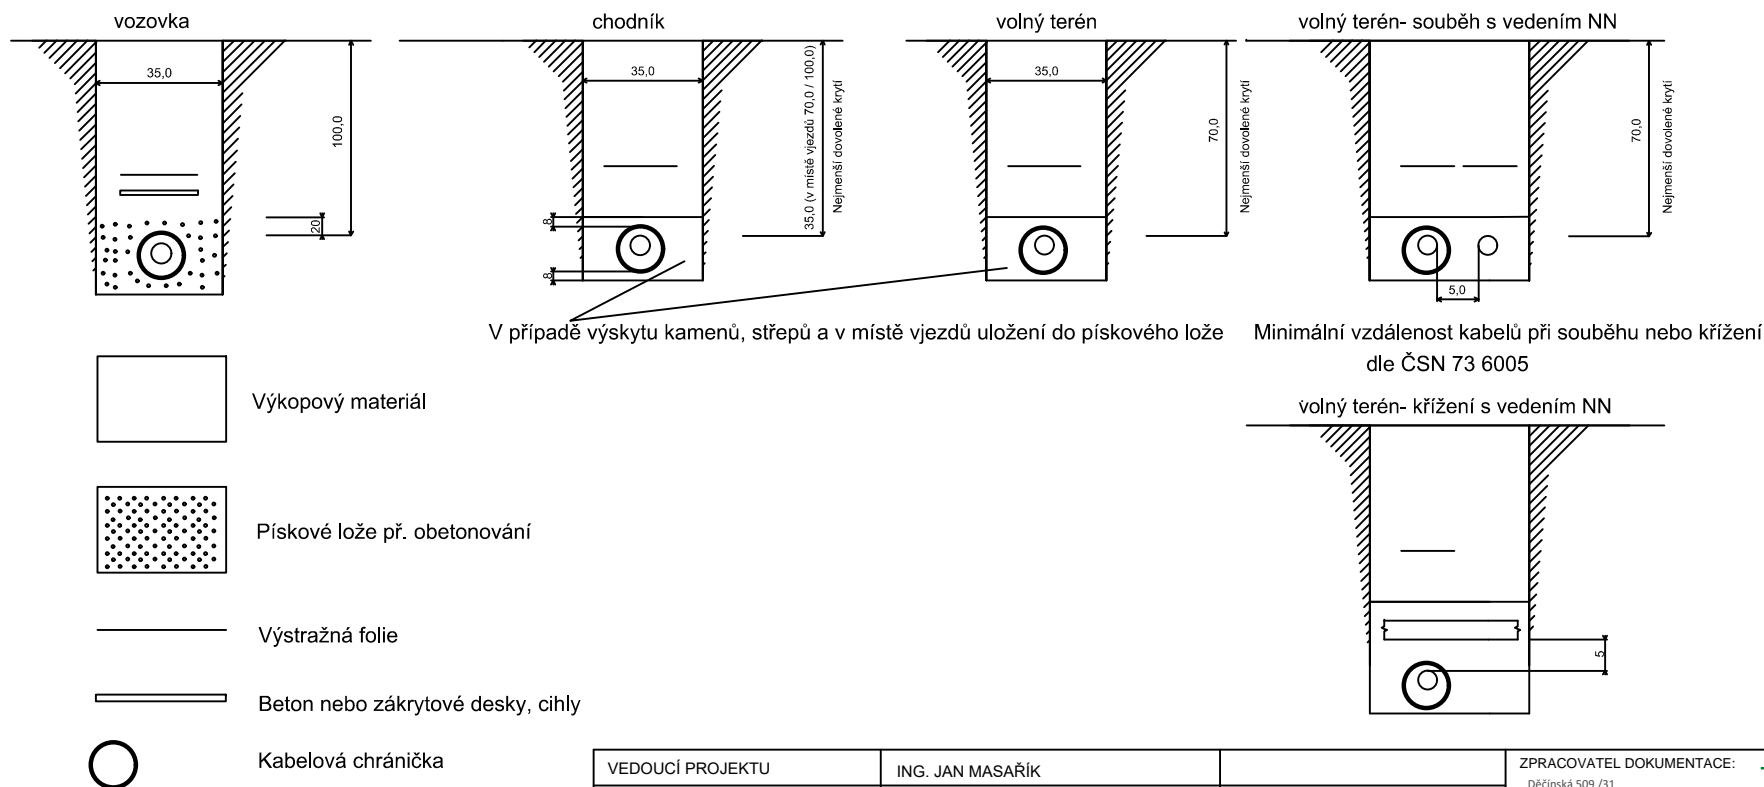

POZOR !
PRÁCE V OCHRAN NÉM PÁSMU INŽENÝRSKÝCH SÍTÍ

Kóty v centimetrech.

Při souběhu nebo křížení podzemních vedení dodržet minimální vzdálenosti dle ČSN 73 6005 a dále ČSN 33 2160 a ČSN 33 2000-5-54 ed.2.
Pokládka výstražných fólií k identifikaci podzemních vedení technického vybavení dle ČSN 73 6006(8/2003).

VEDOUCÍ PROJEKTU	ING. JAN MASAŘÍK	ZPRACOVATEL DOKUMENTACE: Děčínská 509 /31 470 01 Česká Lípa tel.: +420 725 065 737 e-mail: efos@efos.cz www.efos.cz		
VYPRACOVAL	ING. JAN MASAŘÍK			
AUTORIZOVANÝ PROJEKTANT	JIRÍ ŠUK			
KONTROLOVAL	ING. JAROSLAV ZATLOUKAL			
MÍSTO STAVBY	MĚSTO NOVÝ BOR - MÍSTNÍ ČÁST PIHEL, k.ú. 720585		ÚČEL:	PARÉ ČÍSLO:
INVESTOR	MĚSTO NOVÝ BOR		PROJEKT PRO	
NÁZEV AKCE	CHODNÍK HORNÍ PIHEL		DSP, DPS	
ČÁST:			D - DOKUMENTACE OBJEKTŮ	
STAVEBNÍ OBJEK:	401 - VEŘEJNÉ OSVĚTLENÍ		FORMÁT	A4
NÁZEV VÝKRESU:	ŘEZ KABELOVOU TRASOU		DATUM	KVĚTEN 2016
			ČÍSLO ZAKÁZKY	
			MĚŘITKO:	ČÍSLO VÝKRESU: D401.2.1 B