


# DETAILY OKNA - č.p. 104 - N O V Ý B O R



DETAIL PROFILACE  
VNĚJŠÍHO KŘÍDLA  
M 1:1

VZOROVÉ OKNO BUDE KONZULTOVÁNO S PROJEKTANTEM  
A ORGÁNY STÁTNÍ PAMÁTKOVÉ PÉČE

VZOROVÝ SVISLÝ ŘEZ  
DŘEVĚNÝM OKNEM  
M 1:5

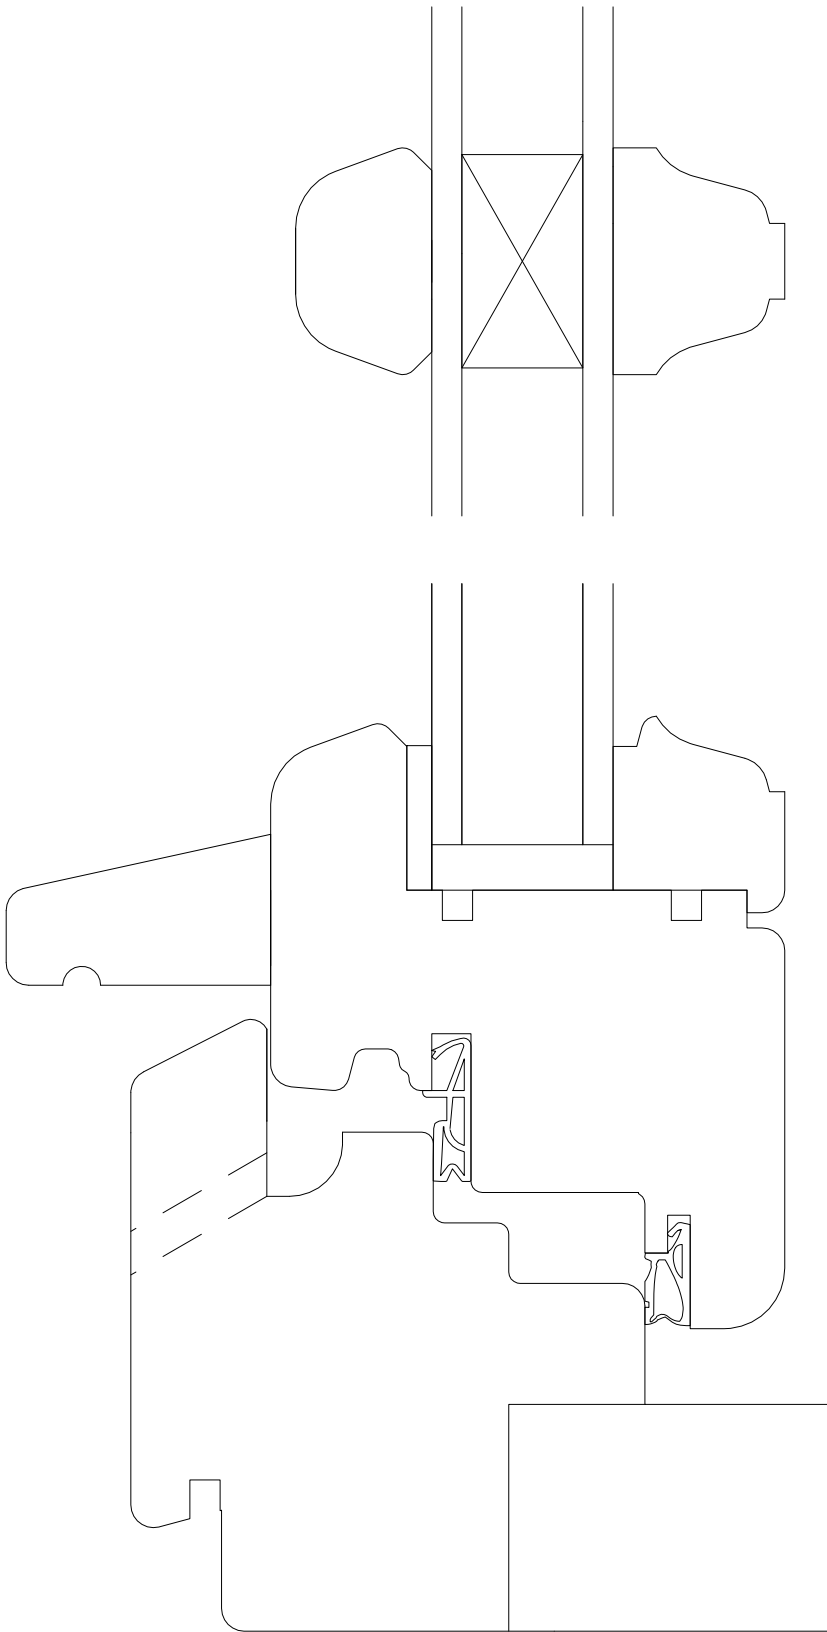

DETAIL PROFILACE  
KLAPAČKY  
M 1:1

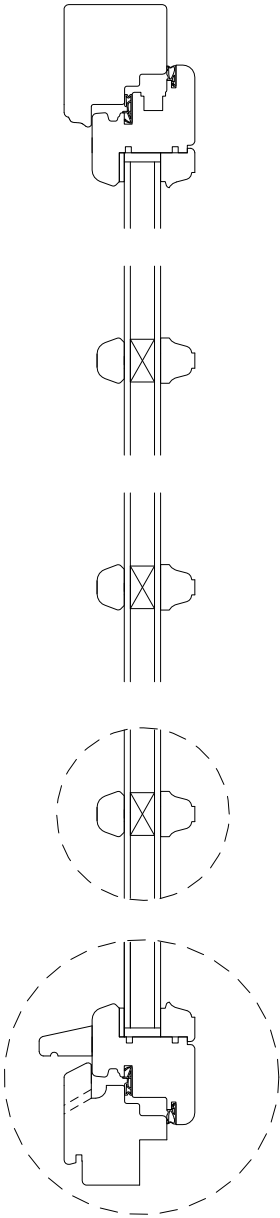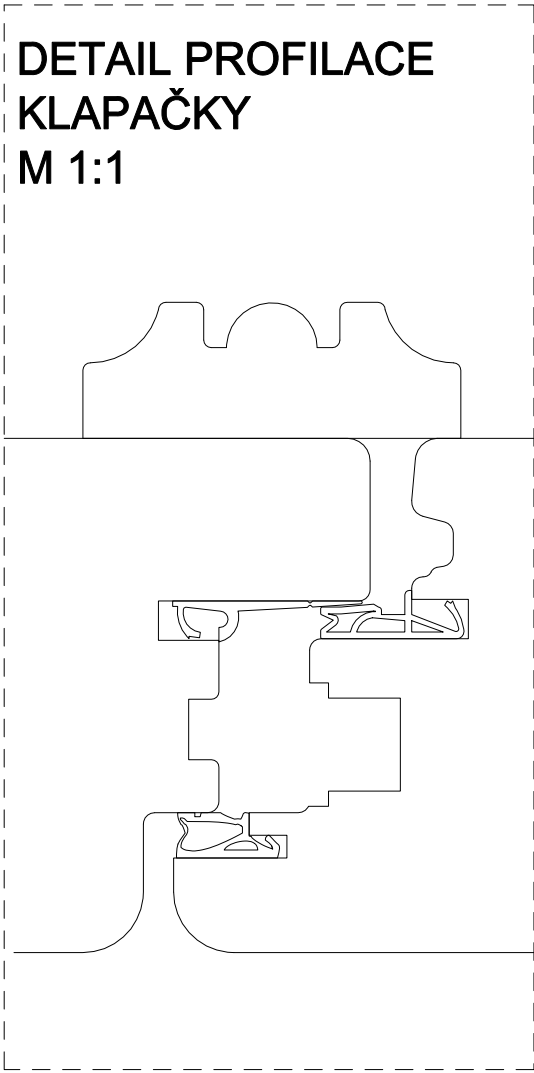

## D.1.1.b Architektonicko-stavební řešení

<div><div>Radek Voce</div><div>U Kartounky 670, 470 01 Česká Lípa IČ 88608026 tel. 732 272 140, radek.voce@gmail.com</div></div>	ZODP.PROJEKTANT		VYPRACOVAL	MĚŘÍTKO: 1:5/1:1
	ING.ARCH.LEOŠ BOGAR		RADEK VOCE	DATUM: 05/2020
	STAVEBNÍK: MĚSTO NOVÝ BOR, nám. Míru 1, 473 01 Nový Bor			STUPEŇ: DVZ
	AKCE : VÝMĚNA OKEN ZŠ PRAKTICKÁ NÁMĚSTÍ MÍRU č.p. 104, NOVÝ BOR			8. Č.VÝKR. PARÉ
	OBSAH : DETAILY OKNA			