


SEVEROZÁPADNÍ POHLED

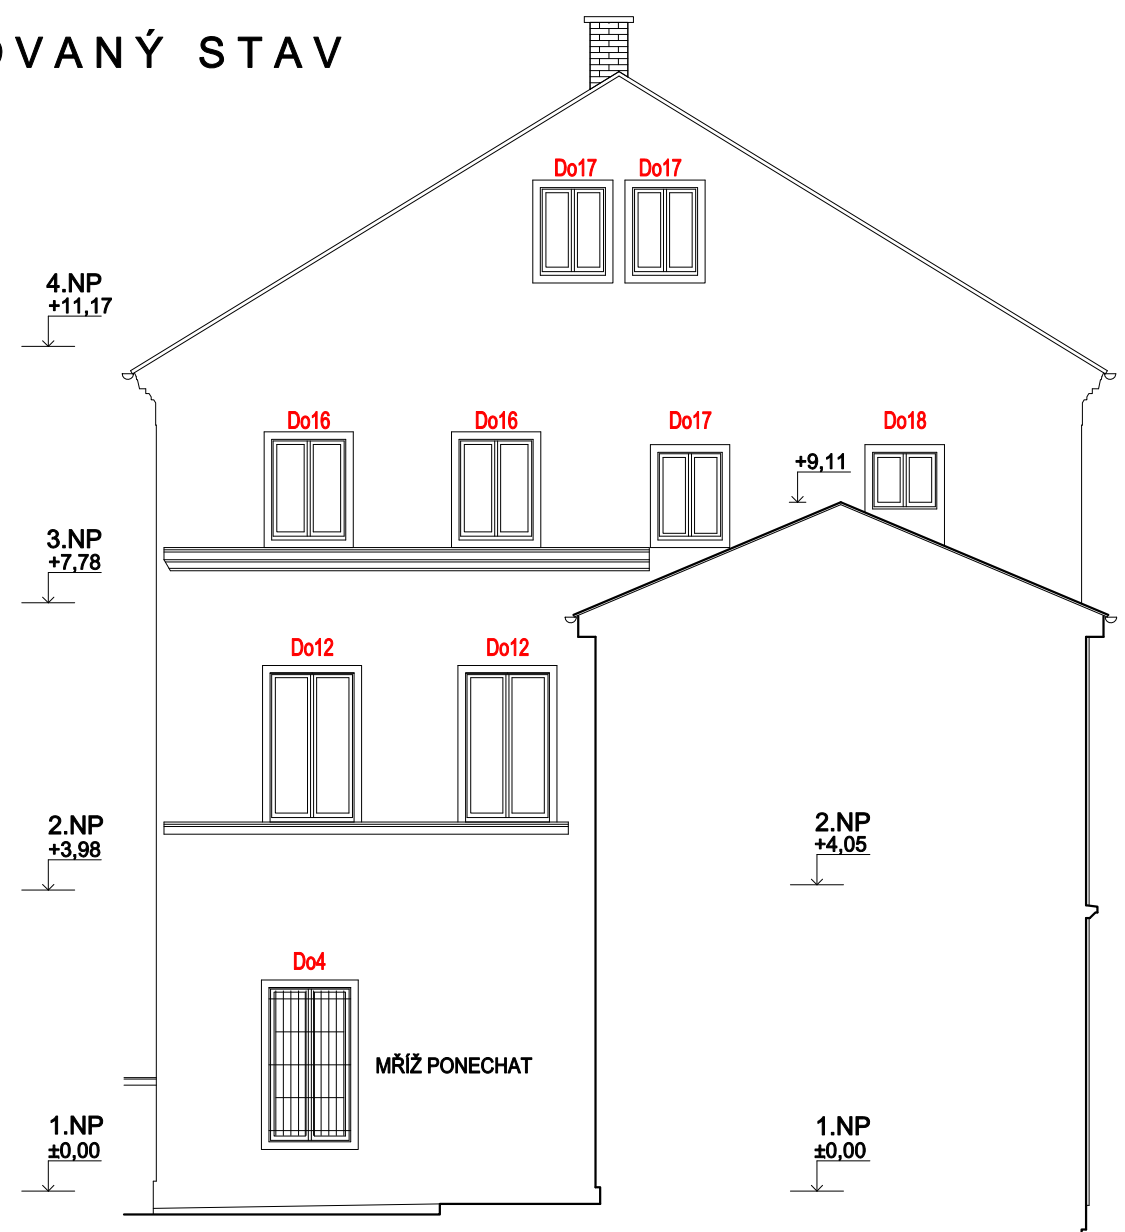


JIHOVÝCHODNÍ POHLED



D.1.1.b Architektonicko-stavební řešení

Radek Voce U Kartounky 670, 470 01 Česká Lípa IČ 88608026 tel. 732 272 140, radek.voce@gmail.com	ZODP.PROJEKTANT	VYPRACOVAL	MĚŘÍTKO: 1:100
	ING.ARCH.LEOŠ BOGAR	RADEK VOCE	DATUM:05/2020
	STAVEBNÍK: MĚSTO NOVÝ BOR, nám. Míru 1, 473 01 Nový Bor		STUPEŇ: DVZ
	AKCE : VÝMĚNA OKEN ZŠ PRAKTICKÁ NÁMĚSTÍ MÍRU č.p. 104, NOVÝ BOR		7. Č.VÝKR. PARÉ
	OBSAH : POHLEDY - NAVRHOVANÝ STAV		

NAVRHOVANÝ STAV

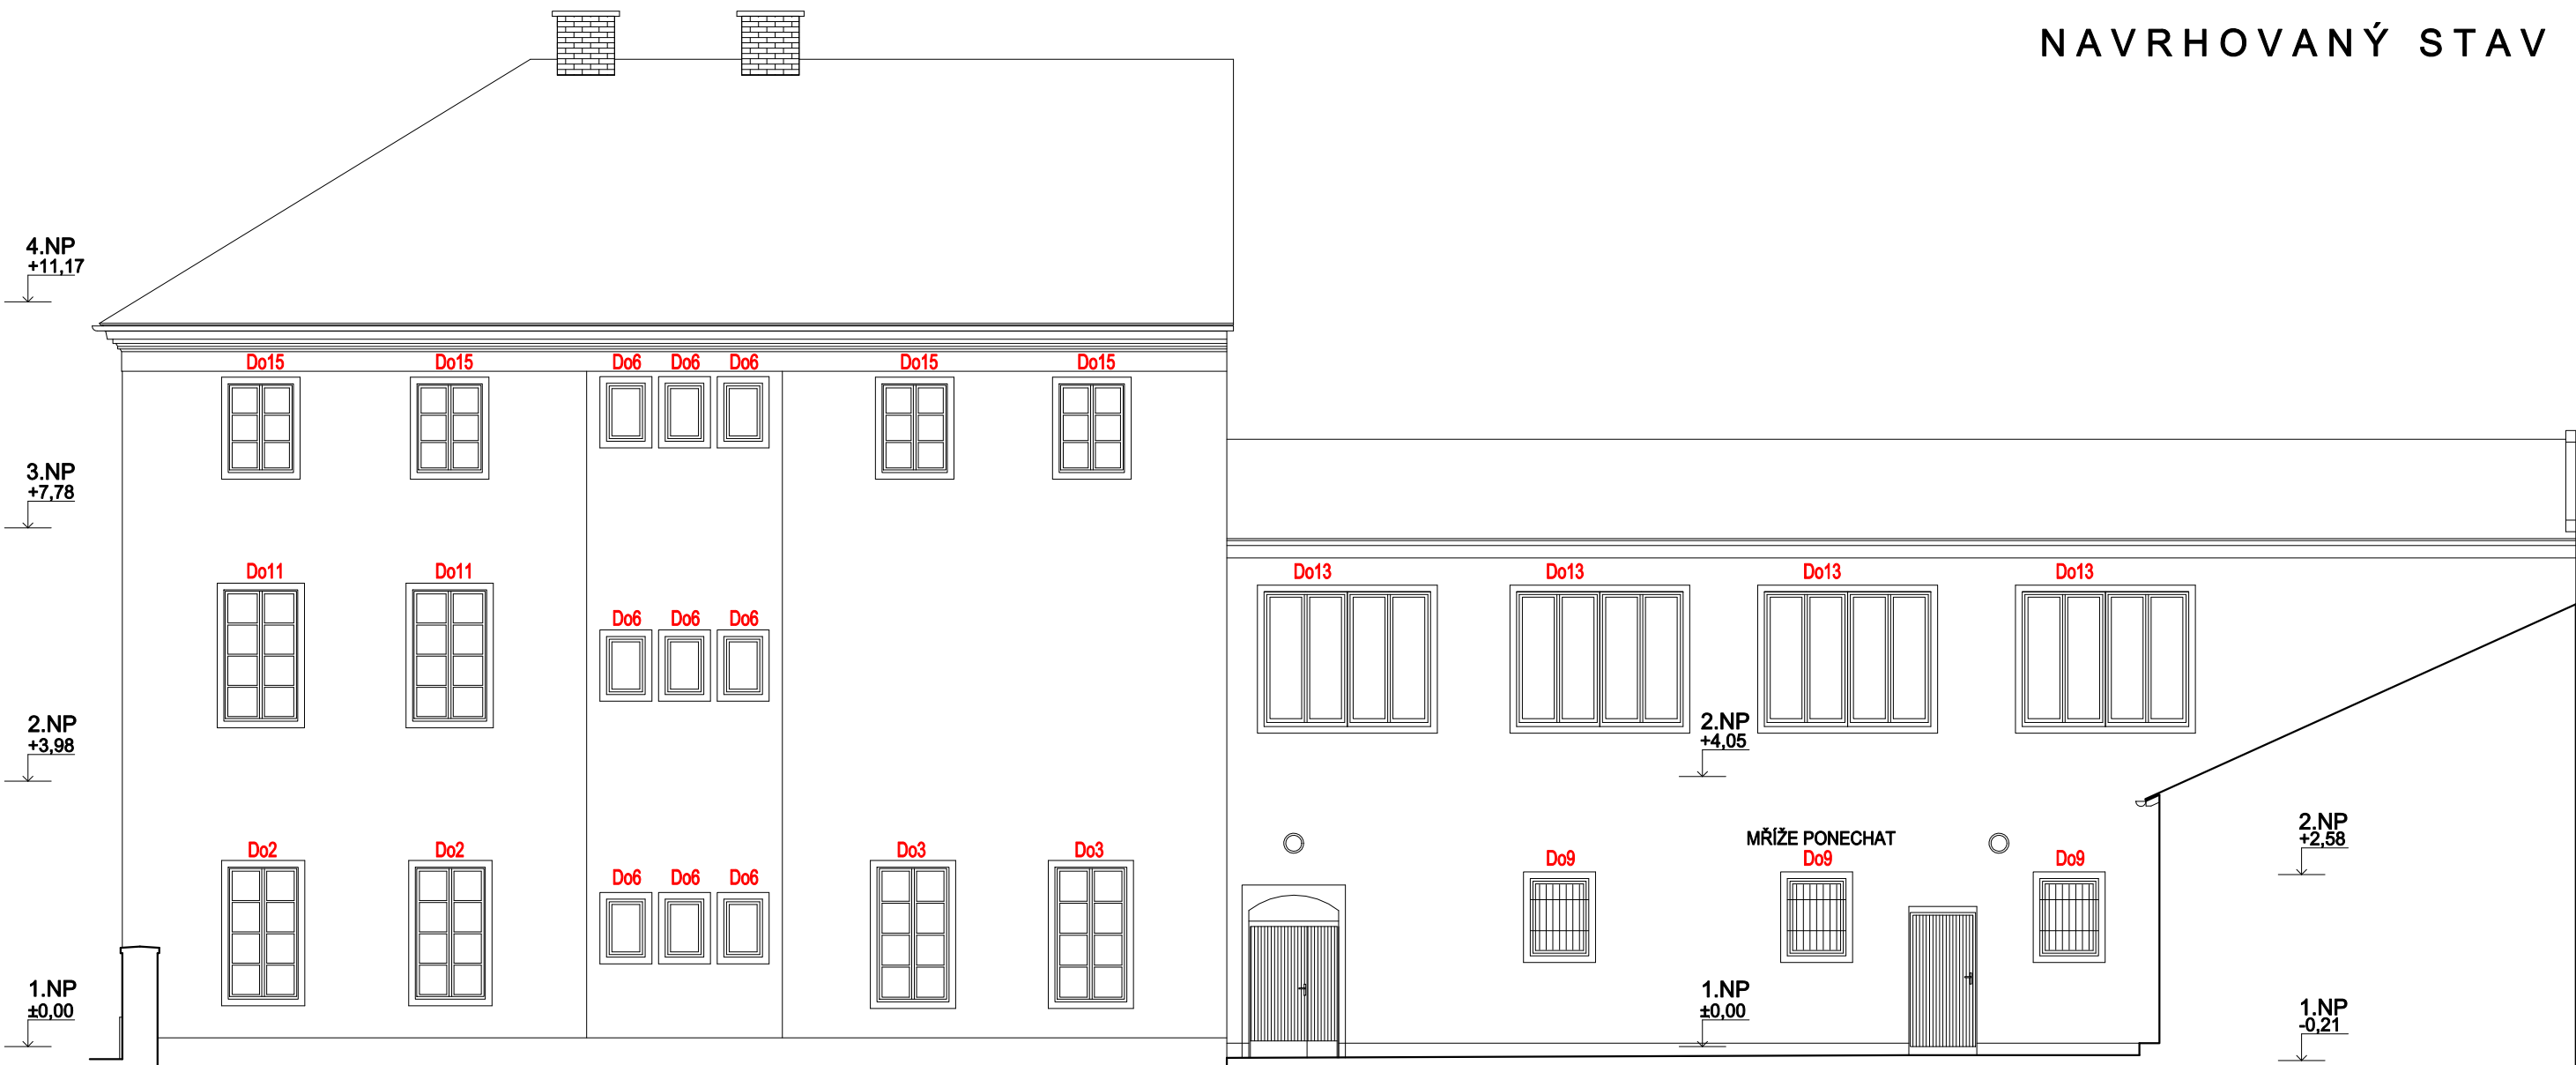

JIHOZÁPADNÍ POHLED



NAVRHOVANÝ STAV



NAVRHOVANÝ STAV



SEVEROZÁPADNÍ POHLED

