

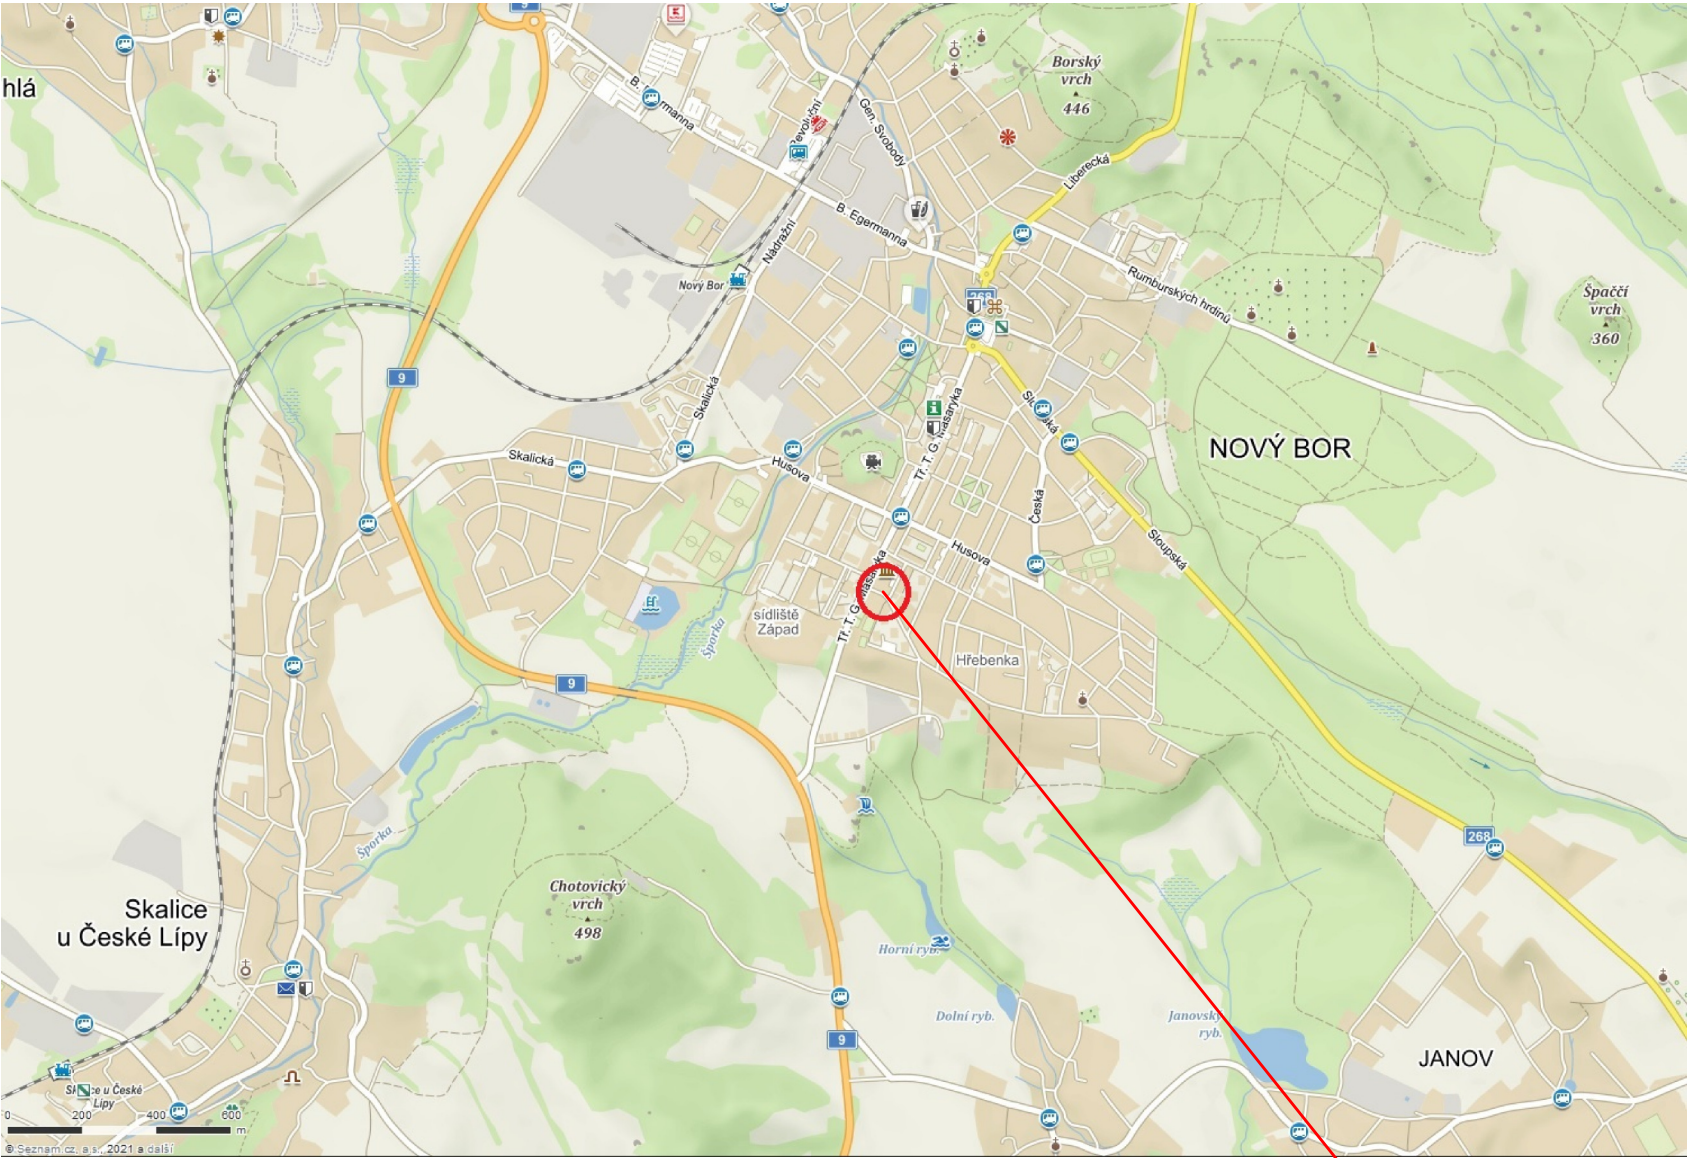



SITUAČNÍ VÝKRES ŠIRŠÍCH VZTAHŮ

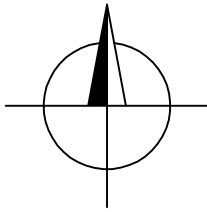

OBLAST ZÁJMU

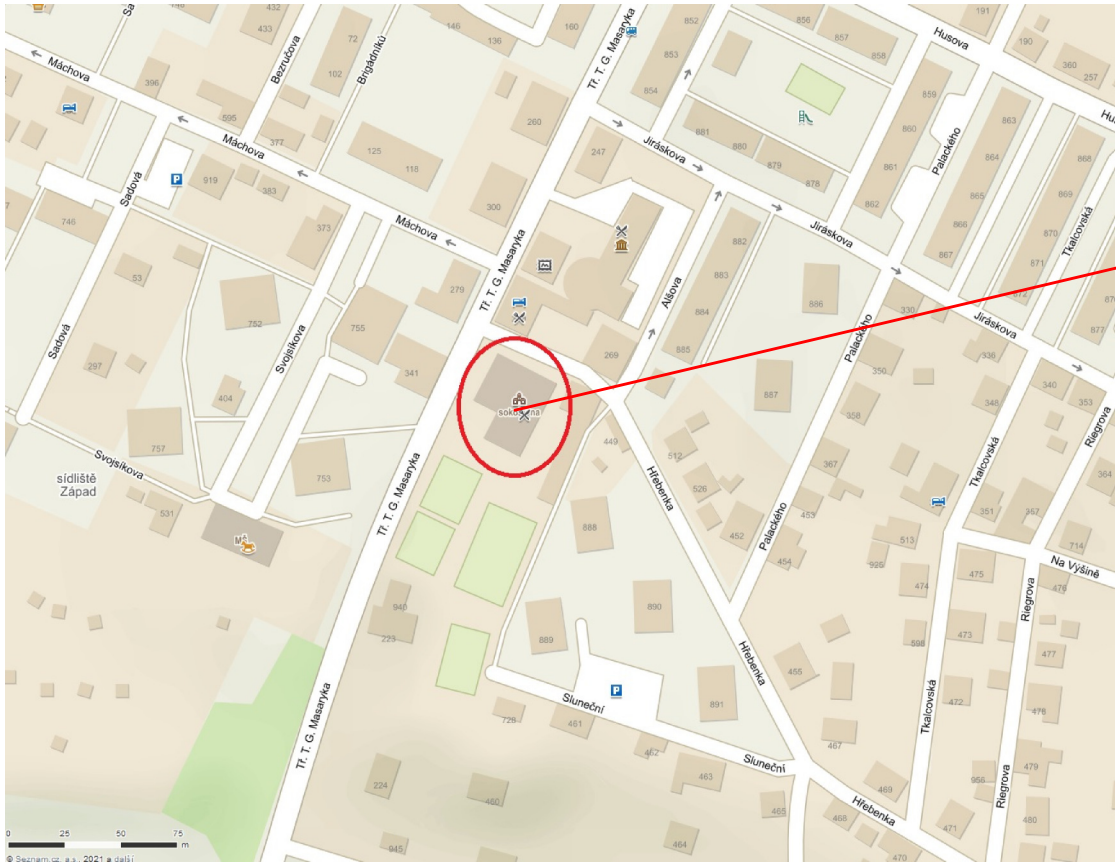

KONTROLOVAL:	VYPRACOVAL:	HIP:		
Ing. DAVID MAREČEK, Ph.D.	RADIM OLIVA	Ing. DAVID MAREČEK, Ph.D.		
INVESTOR: TJ Jiskra Nový Bor, z.s., Tř. T.G. Masaryka 283, 473 01 Nový Bor				
MÍSTO STAVBY: pozemek parc.č. 1078, katastrální území Nový Bor				
NÁZEV AKCE			FORMÁT	2xA4
Zabezpečovací práce konstrukce krovu a stropu nad 2.n.p.			DATUM	05/2021
v objektu Sokolovny v ulici Tř. T. G. Masaryka č.p. 283 v Novém Boru			ÚČEL	DSP
			Č. ZAKÁZKY	ST-2019-068
NÁZEV PŘÍLOHY			PARÉ Č.	Č. VÝKRESU
SITUAČNÍ VÝKRES ŠIRŠÍCH VZTAHŮ				C.1