




ŘEZY - SOUČASNÝ STAV, BOURACÍ PRÁCE, M 1:100  
ŘEZ A-A

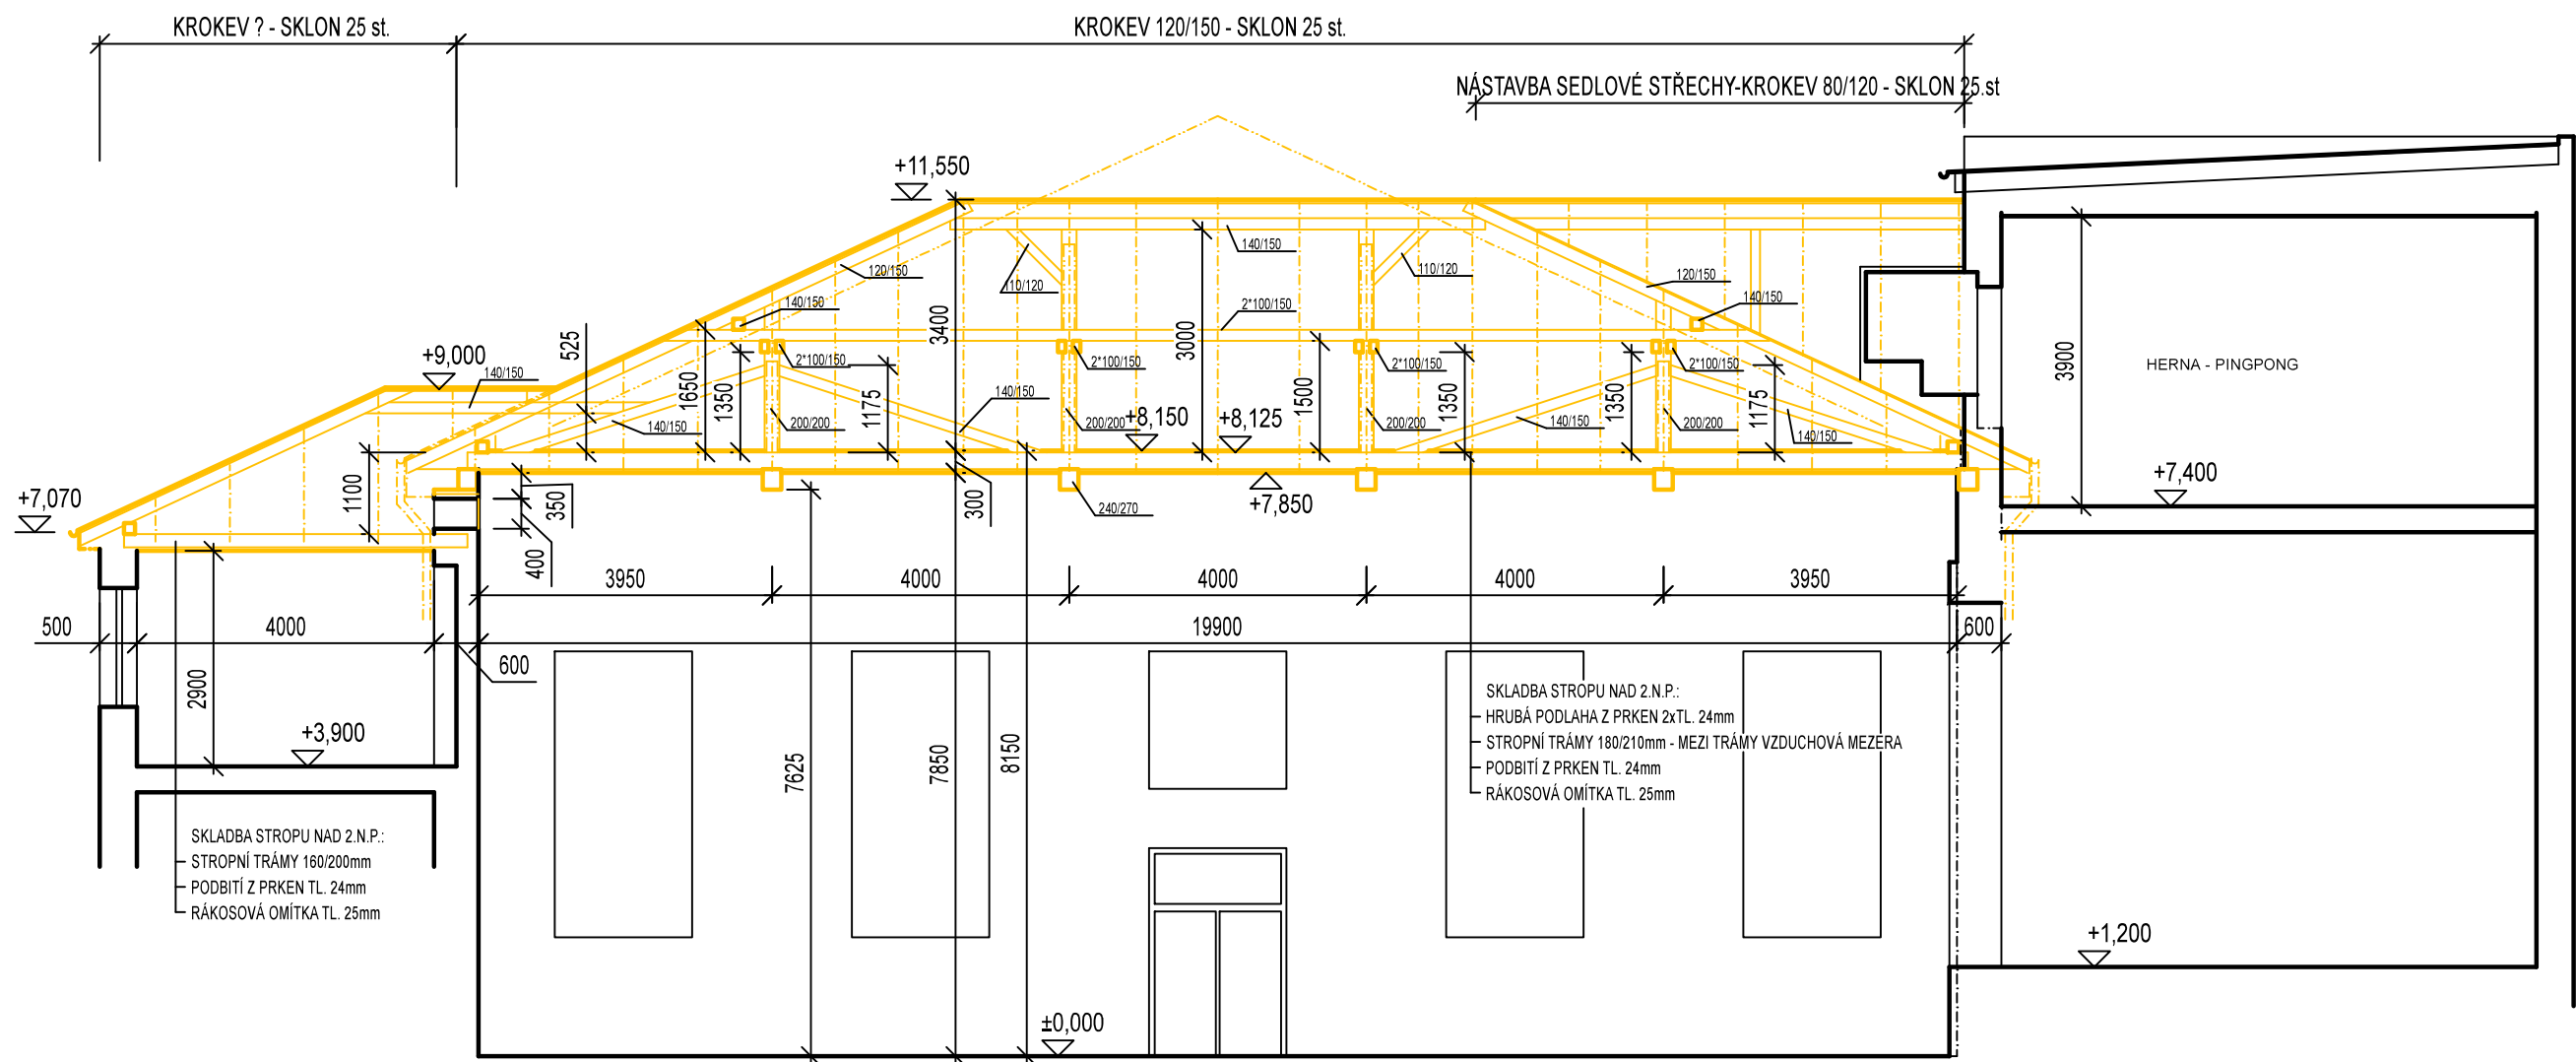


ŘEZ B-B

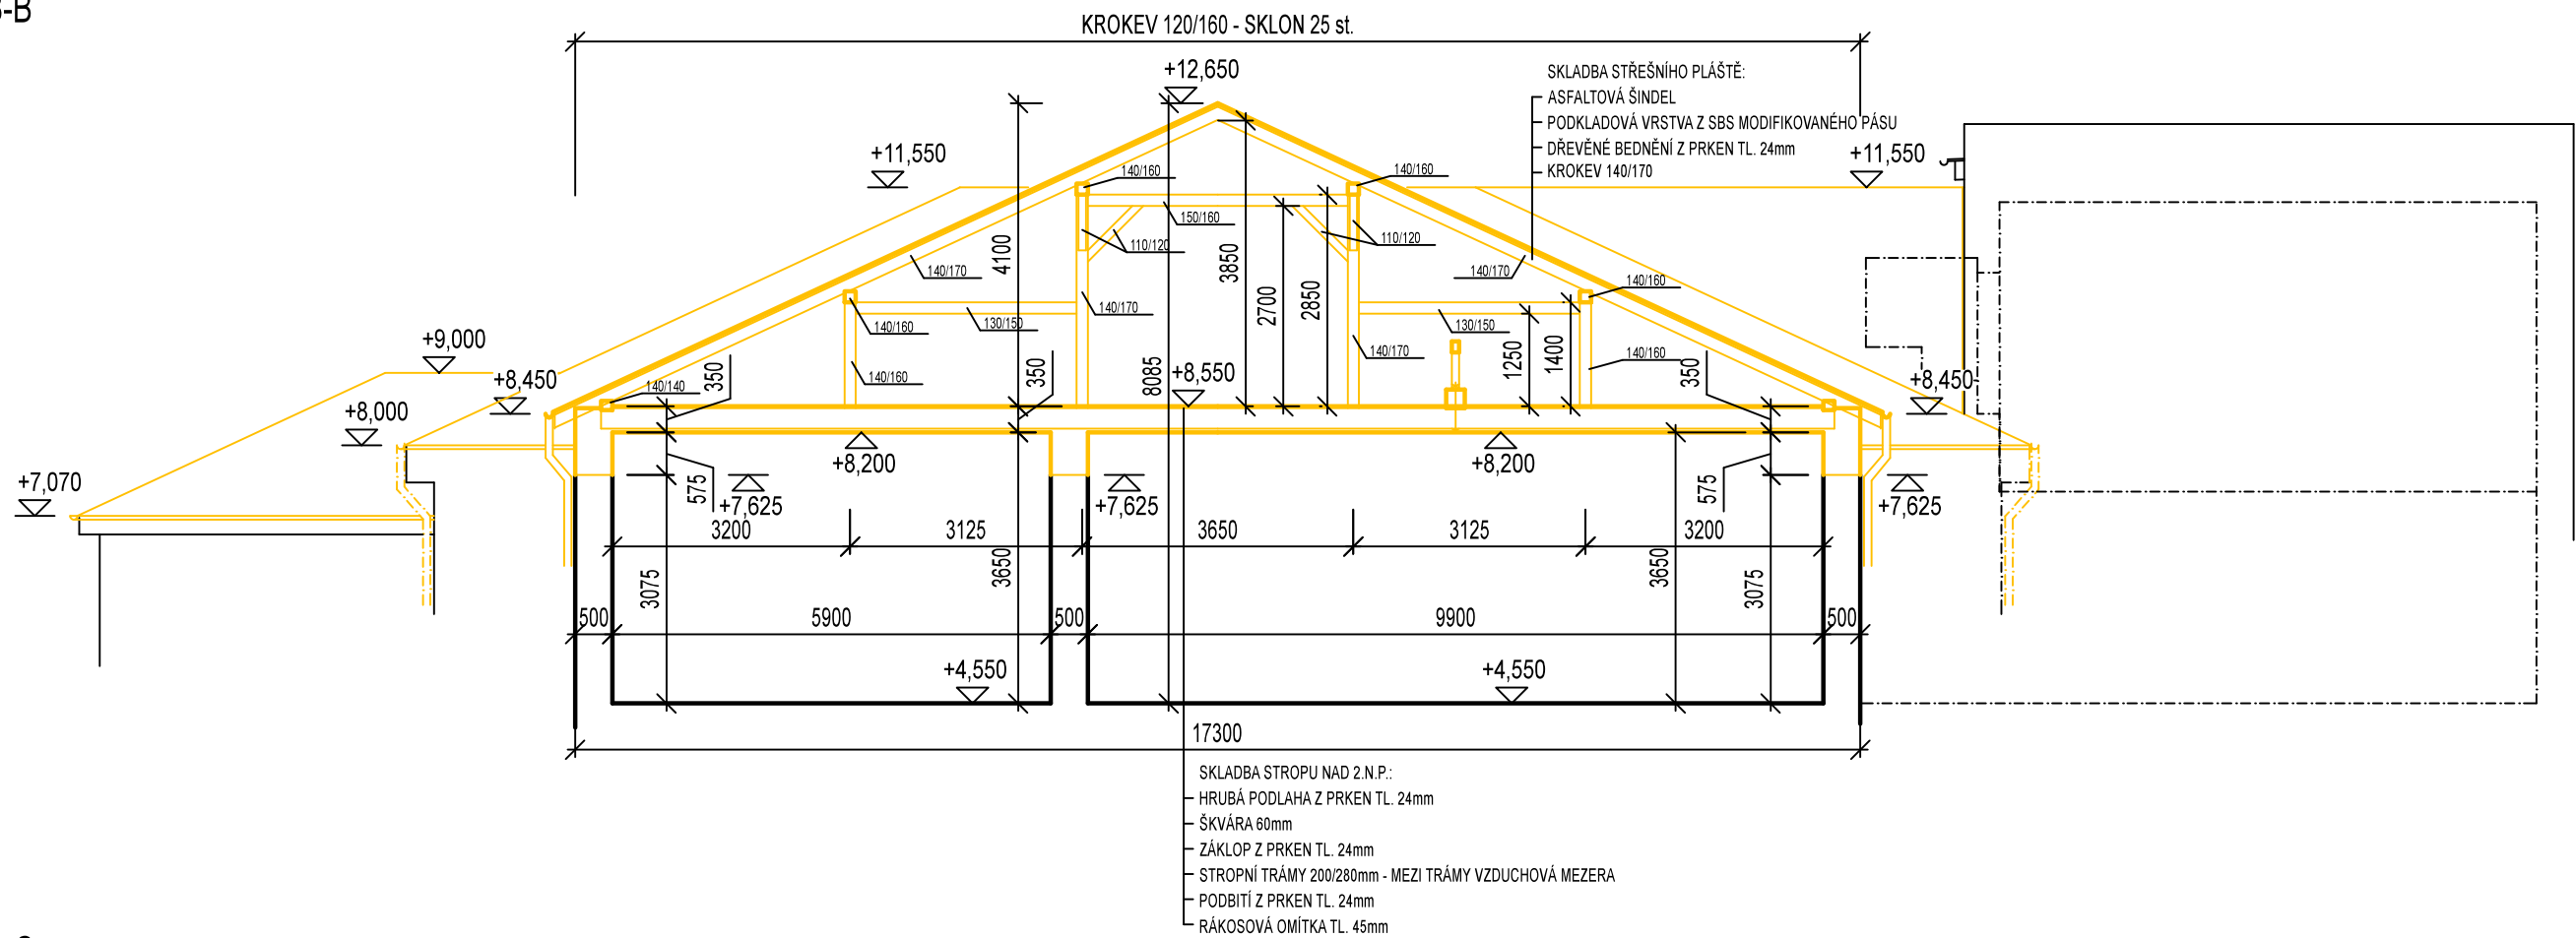


ŘEZ C-C

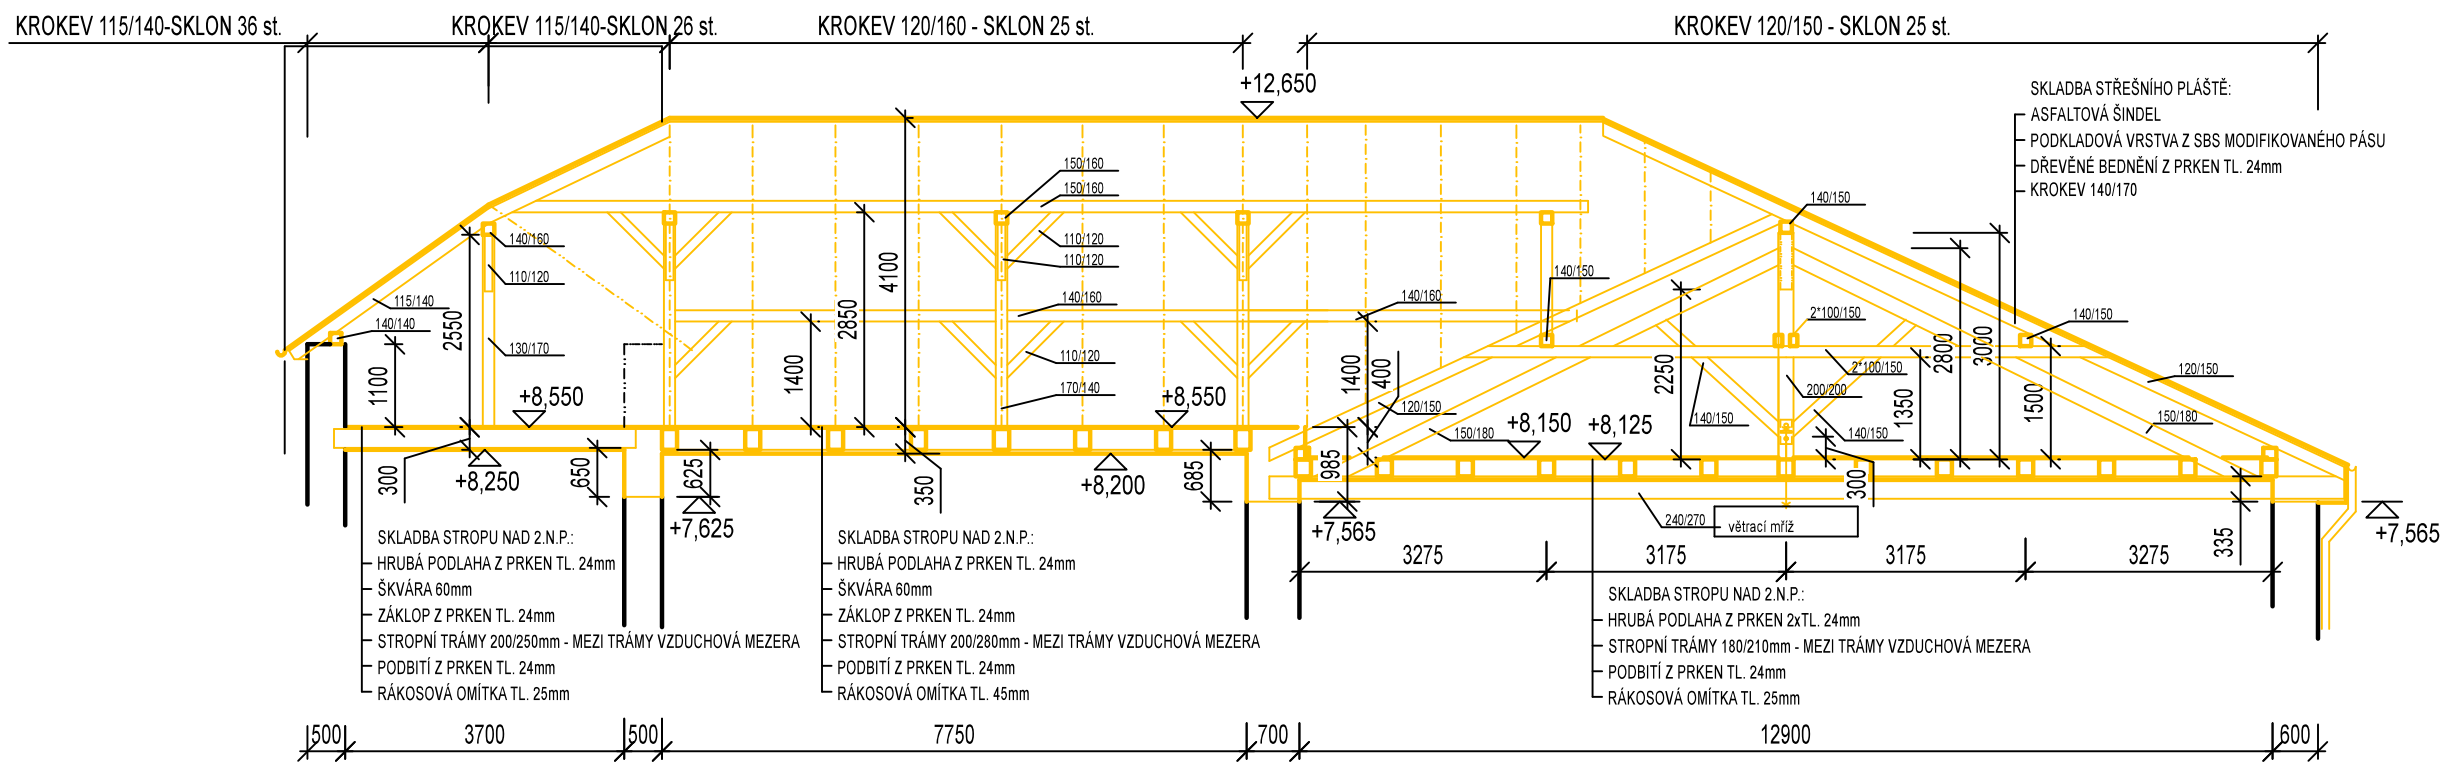

ŘEZ D-D

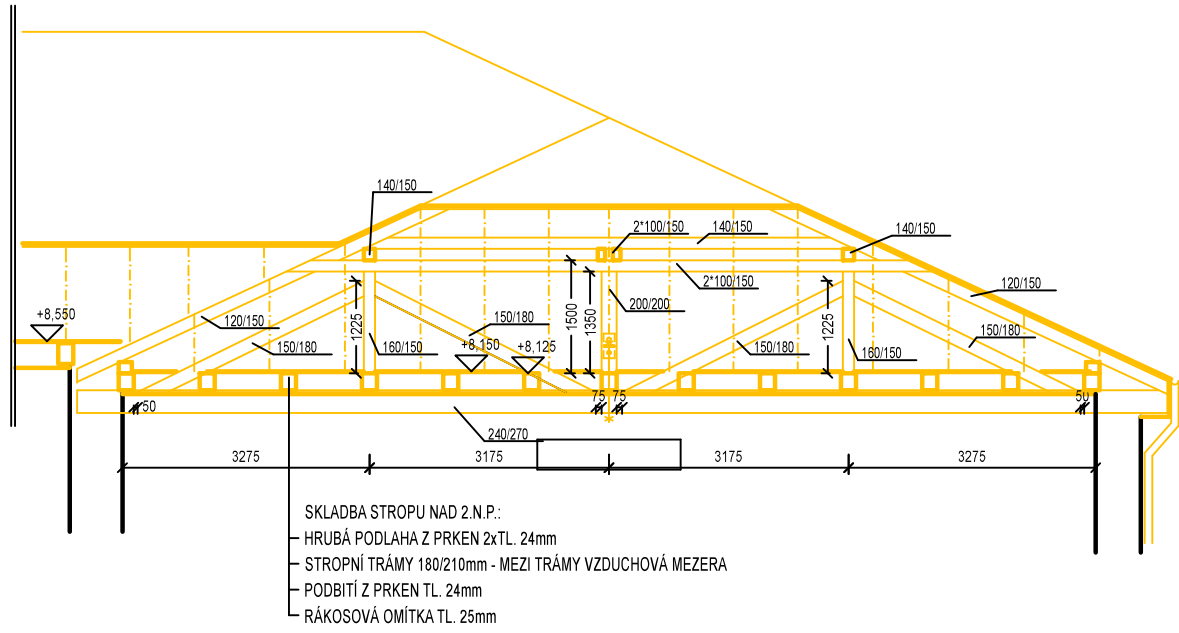

ŘEZ E-E

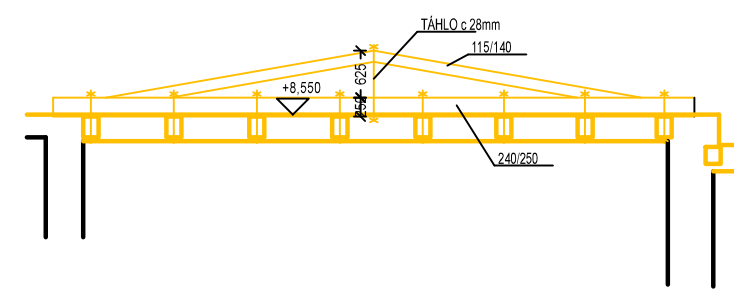

LEGENDA MATERIÁLŮ

- ZDIVO
- OBRYSY STROPNÍCH TRÁMŮ
- OSOVÉ ZOBRAZENÍ KONSTRUKCÍ
- DEMONTÁŽ KONSTRUKCÍ STROPŮ, KROVU A STŘECHY

POZNÁMKA

- PODKLADEM BYLA DOKUMENTACE "STÁVAJÍCÍ STAV KROVU A 2.NP, SOKOLOVNA, T.G.M. 283, NOVÝ BOR" Z DATA 12/2019
- POD ZAKÁZKOVÝM ČÍSLEM 1908, AUTOR ING. MARTIN JEŘÁBEK, NOVÝ BOR - ARNULTOVICE
- TATO DOKUMENTACE JE CHRÁNĚNA AUTORSKÝM ZÁKONEM Č.121/2000 SB. A JE VLASTNICTVÍM AUTORA. NESMÍ BÝT BEZ SOUHLASU AUTORA POUŽÍVÁNA, KOPIROVÁNA ČI POSKYTNUTA TŘETÍ OSOBĚ
- STAVEBNÍ PRÁCE BUDOU PROVEDENY DLE PLATNÝCH PŘEDPISŮ A TECHNICKÝCH NOREM

KONTROLOVAL:	VYPRACOVAL:	HIP:		
Ing. DAVID MAREČEK, Ph.D.	RADIM OLIVA	Ing. DAVID MAREČEK, Ph.D.		
INVESTOR: TJ Jiskra Nový Bor, z.s., TGM.283, Nový Bor	PROFESE:			
MÍSTO STAVBY: poz. parc.č. 1078, kat. území Nový Bor	D.1.1-ARCHIT-STAVEB.ŘEŠENÍ			
NÁZEV AKCE			FORMÁT	4xA4
Zabezpečovací práce konstrukce krovu a stropu nad 2.n.p. v objektu Sokolovny v ulici Tř. T. G. Masaryka č.p. 283 v Novém Boru			DATUM	05/2021
			ÚČEL	DSP
			Č. ZAKÁZKY	ST-2019-068
NÁZEV VÝKRESU			Č.PARÉ	Č. VÝKRESU
ŘEZY - SOUČASNÝ STAV, BOURACÍ PRÁCE				D.1.1b-03