


① 1NP 1 : 100

m

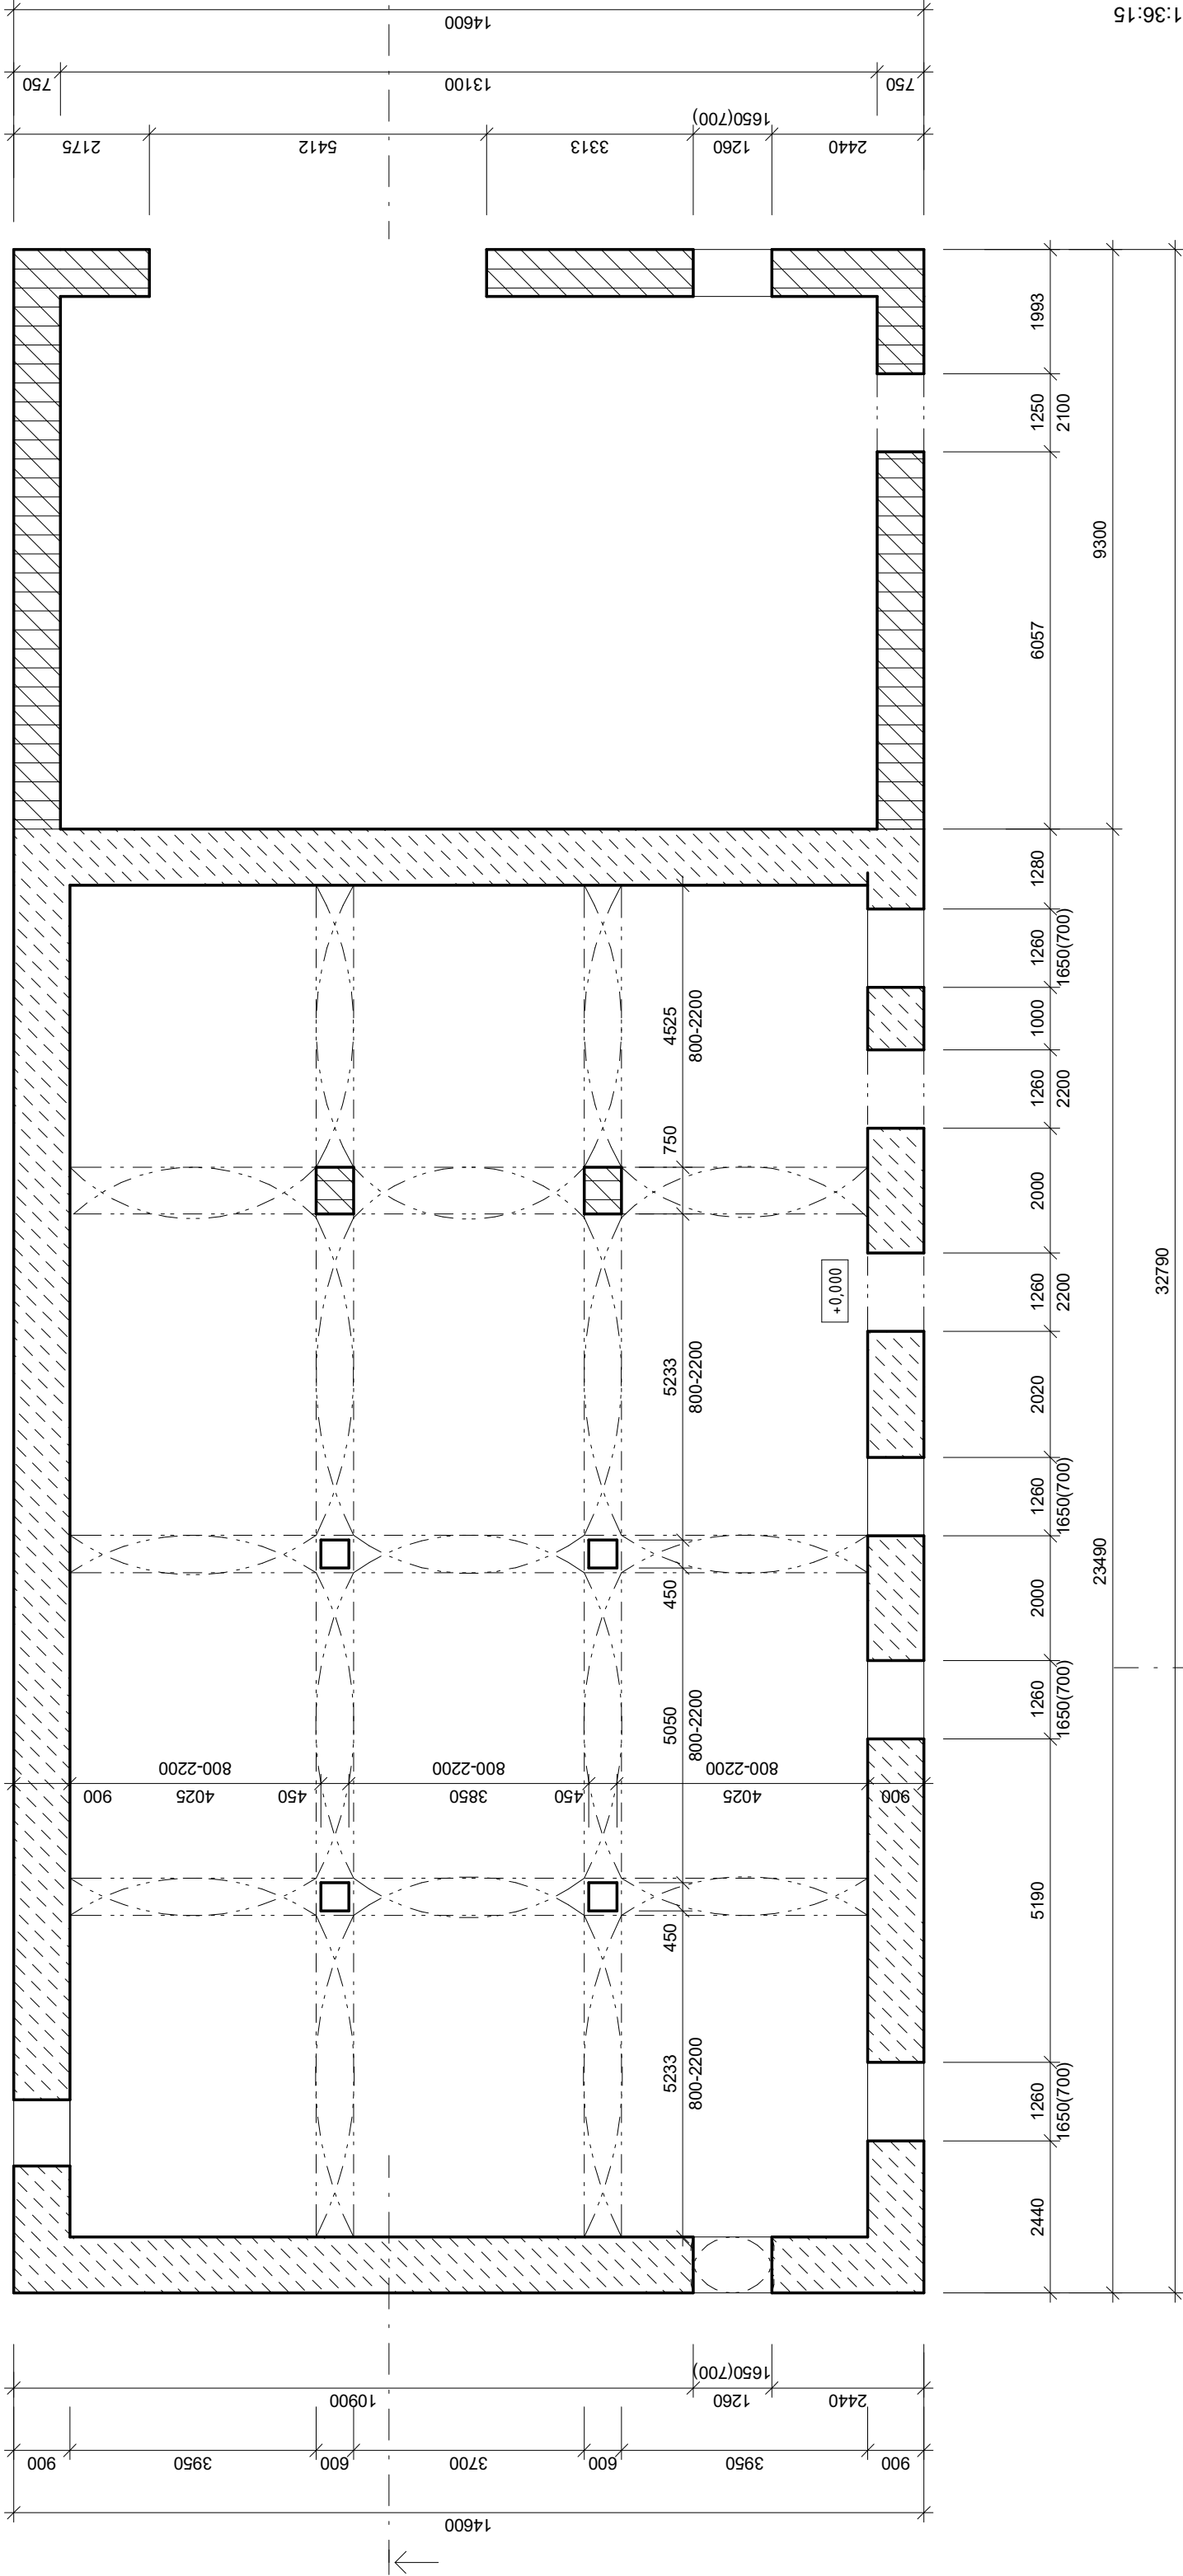

A' ↑

Atelier typicon

Atelier Rubicon s.r.o.
Jiráskova 617/17, 470 01 Česká
Lípa
Tel.: +420602226651
e-mail: info@atierrubicon.com
www.atierrubicon.com

Investor

**Město Nový Bor
nám. Míru 1
473 01 Nový Bor**

Projekt

Dokumentace pro demolici objektu Bukovany 20

Číslo zakázky DEMOLICE

Status dok.

Měřítko
1 : 100

Č. dok.

C. duk.
D.1.1.b.01

Aktuální revize

Datum
---,---,---

1.NP

Martin Hronza

Schválil

Ing. J. Hronza

29.12.2020 11:36:15