



B
2
1 : 100

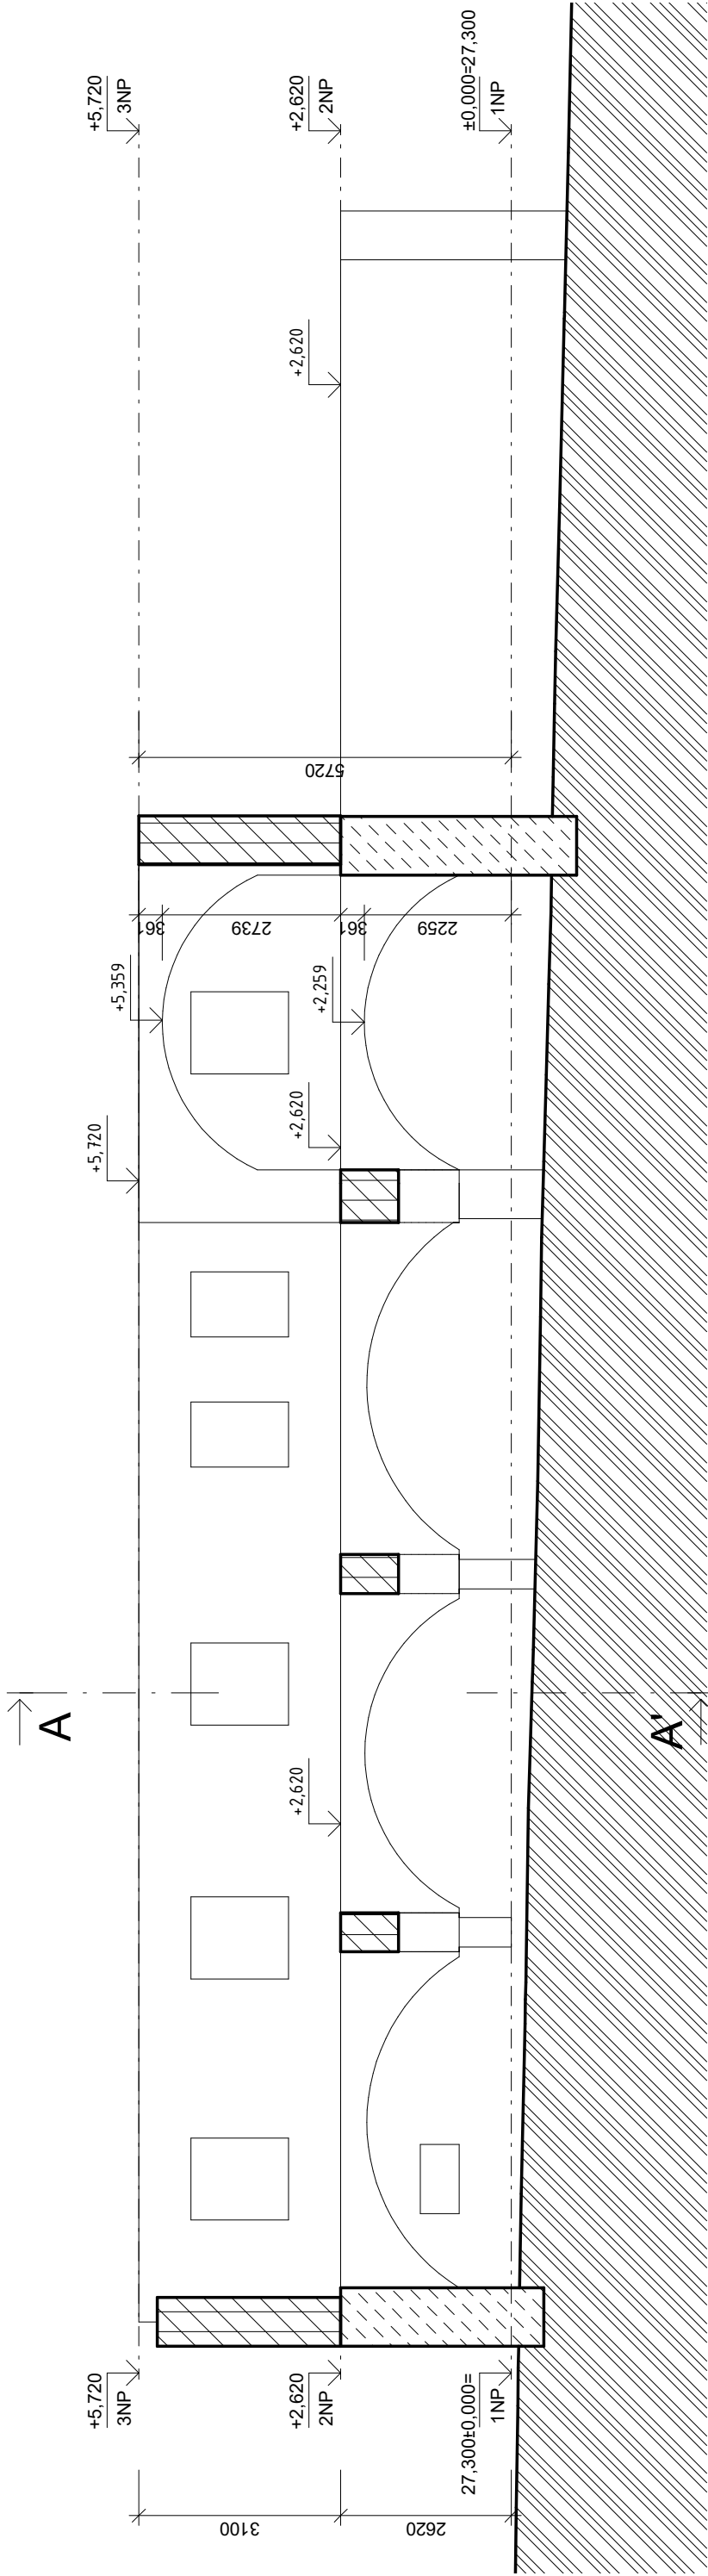

A
1
1 : 100

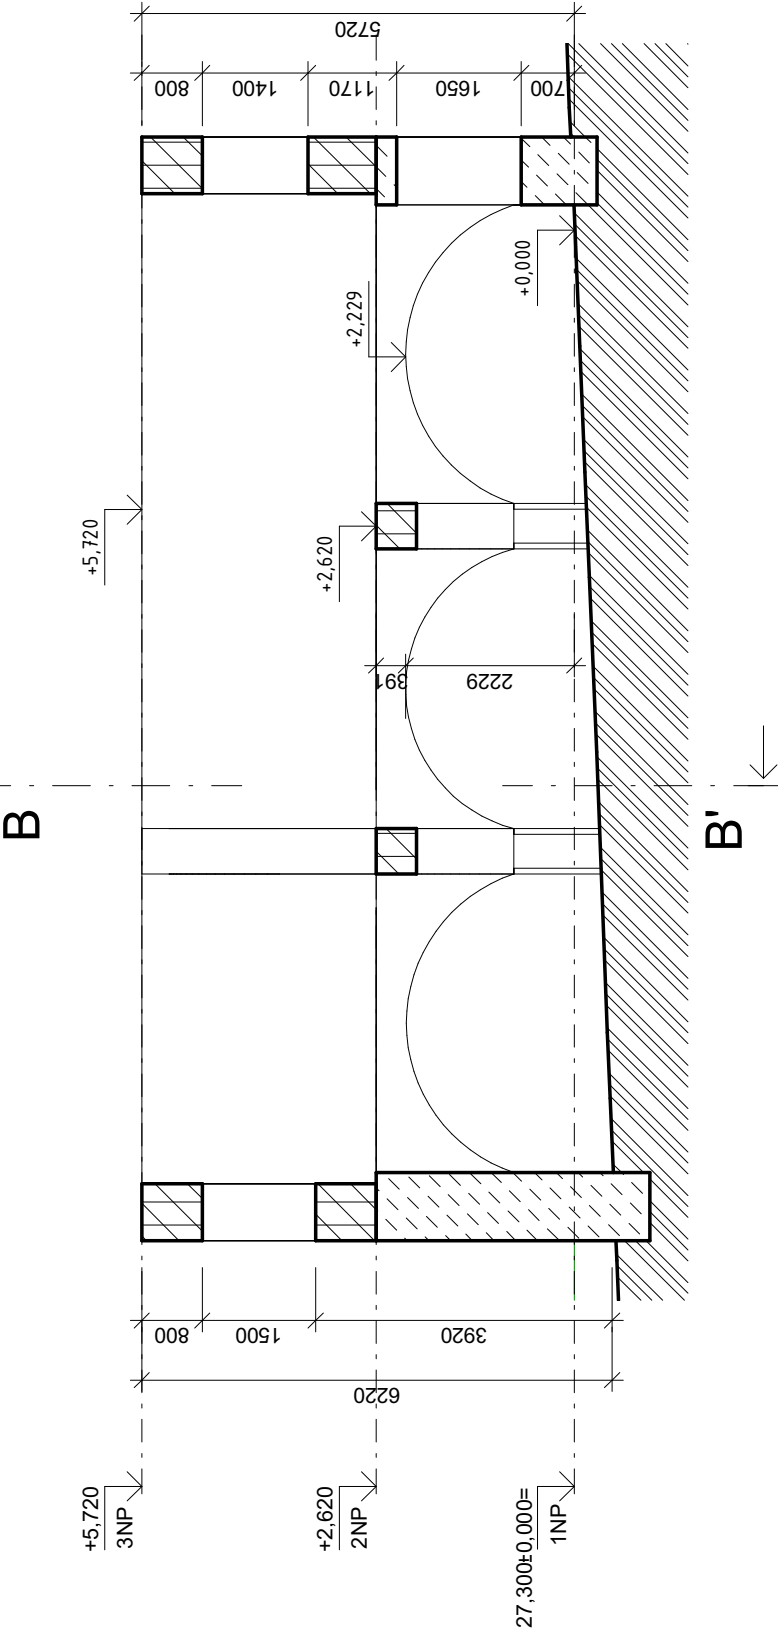

<div>Atelier Rubicon</div> <div>Atelier Rubicon s.r.o. Jiráskova 617/17, 470 01 Česká Lípa Tel.: +420602226651 e-mail: info@atelierrubicon.com www.atelierrubicon.com</div>	Projekt Dokumentace pro demolici objektu Bukovany 20	Investor Město Nový Bor nám. Míru 1 473 01 Nový Bor	
		Číslo zakázky	DEMOLICE
		Status dok.	-
		Měřítko	1 : 100
Profese	Adresa projektu na p.p.č. st. 1 v k.ú. Bukovany u Nového Boru	Název výkresu ŘEZY	
Zodp. projektant			
Vypracoval	Martin Hronza		
Schválil	Ing. J. Hronza	Č. dok.	D.1.1.b_03
		Aktuální revize	
		Datum	29.12.2020 11:38:29