



JIHOZÁPAD

3
1 : 100

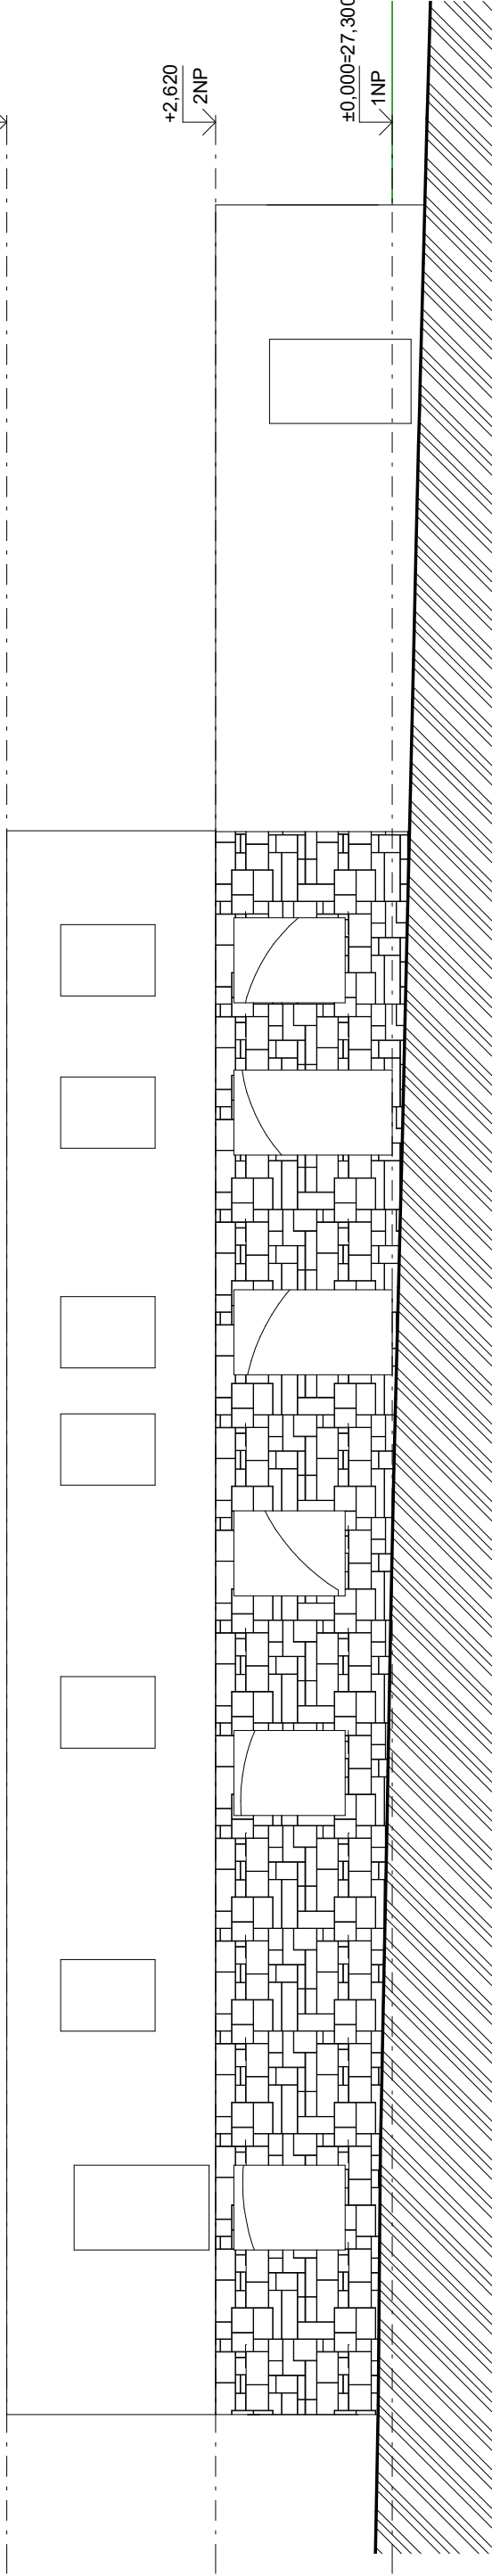


SEVEROVÝCHOD

1
1 : 100

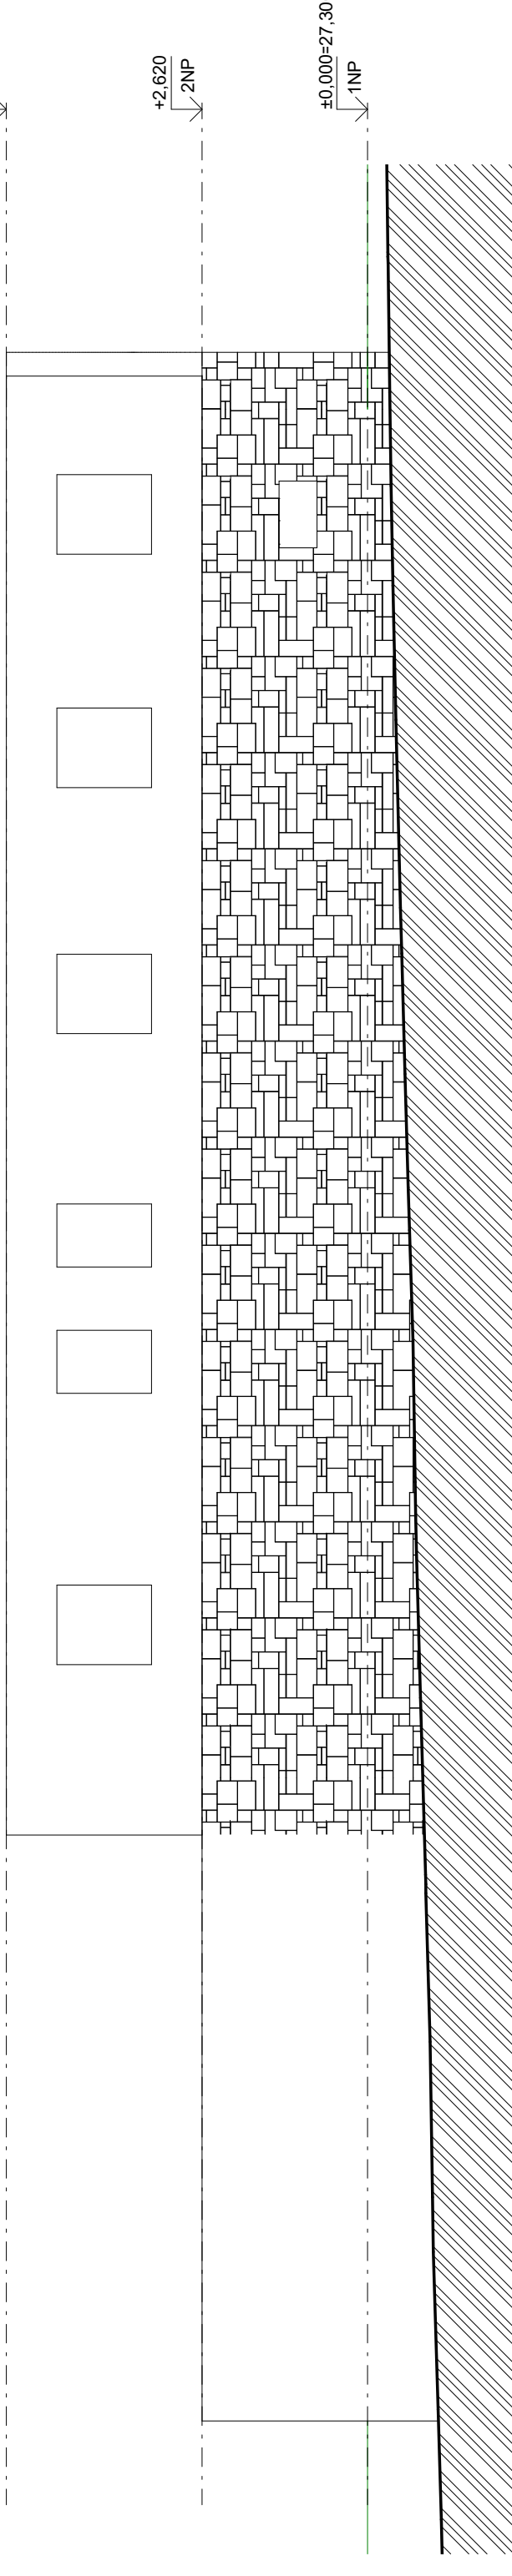


JIHOVÝCHOD


2
1 : 100

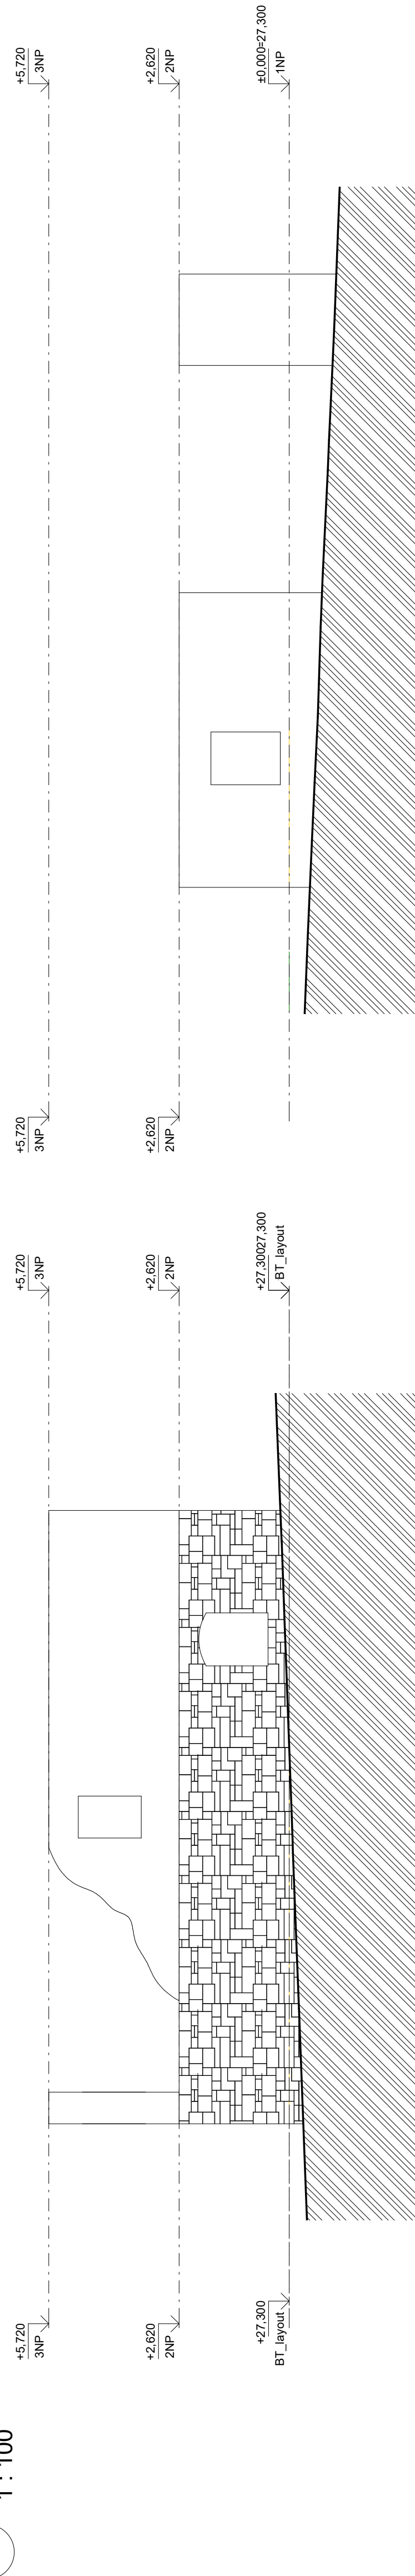

SEVEROZÁPAD

4
1 : 100

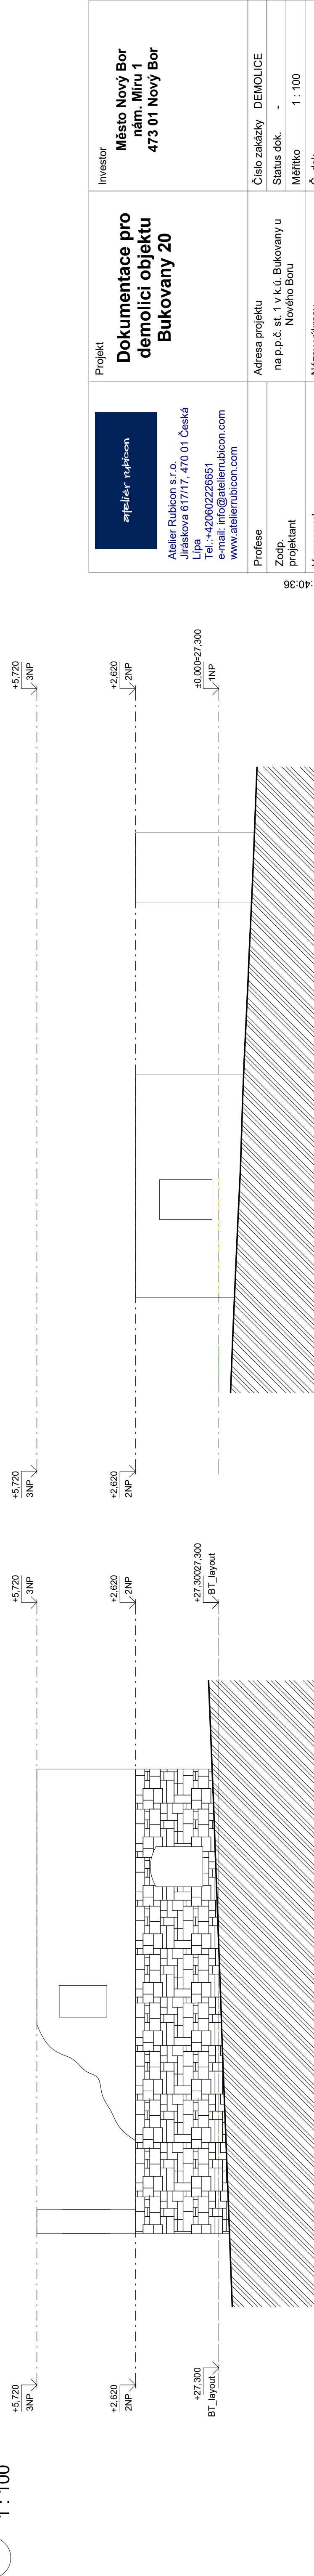

<div></div> <div>Atelier Rubicon s.r.o. Jiráskova 617/17, 470 01 Česká Lípa Tel.: +420602226651 e-mail: info@atelierrubicon.com www.atelierrubicon.com</div>	Projekt	Dokumentace pro demolici objektu Bukovany 20	Investor	
	Adresa projektu	POHLEDY	Číslo zakázky	DEMOLICE
	na p.p.č. st. 1 v k.ú. Bukovany u Nového Boru		Status dok.	-
			Měřítko	1 : 100
	Název výkresu		Č. dok.	D.1.1.b_04
			Aktuální revize	
			Datum	