


Celkový seznam dokumentace

Číslo	Název
C.1	Situační výkres širších vztahů
D.1.1.a.	Technická zpráva
D.1.1.b_01	1.NP
D.1.1.b_02	2.NP
D.1.1.b_03	ŘEZY
D.1.1.b_04	POHLEDY
D.1.1.b_05	FOTO
D.1.1.b_06	ROZPOČET - VÝKAZ VÝMĚR

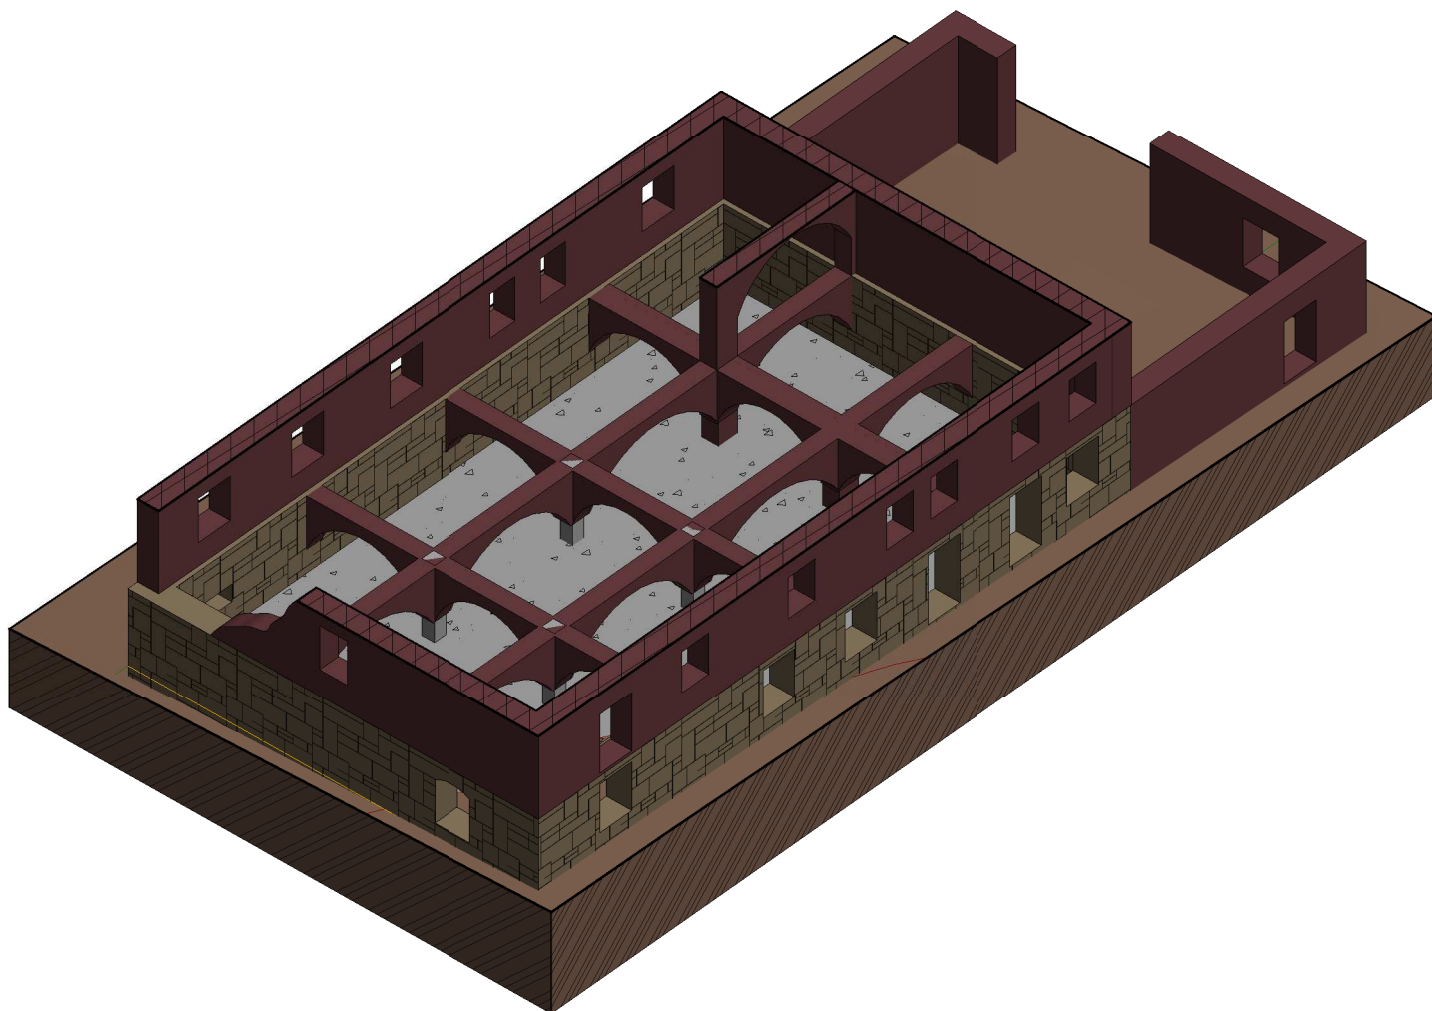

Atelier Rubicon s.r.o.
Jiráskova 617/17, 470 01 Česká
Lípa
Tel.: +420602226651
e-mail: info@atelierrubicon.com
www.atelierrubicon.com

Projekt

Dokumentace pro demolici objektu Bukovany 20

Investor

**Město Nový Bor
nám. Míru 1
473 01 Nový Bor**

Profese

Zodp.
projektant

Vypracoval

Martin Hronza

Schválil

Ing. J. Hronza

Adresa projektu

na p.p.č. st. 1 v k.ú. Bukovany u
Nového Boru

Název výkresu

TITULNÍ ŠTÍTEK PROJEKTU

Číslo zakázky DEMOLICE

Status dok. -

Měřítko

Č. dok. **0**

Aktuální revize

Datum ---.---.----

30.12.2020 15:06:41