



A'

2NP

1 : 100

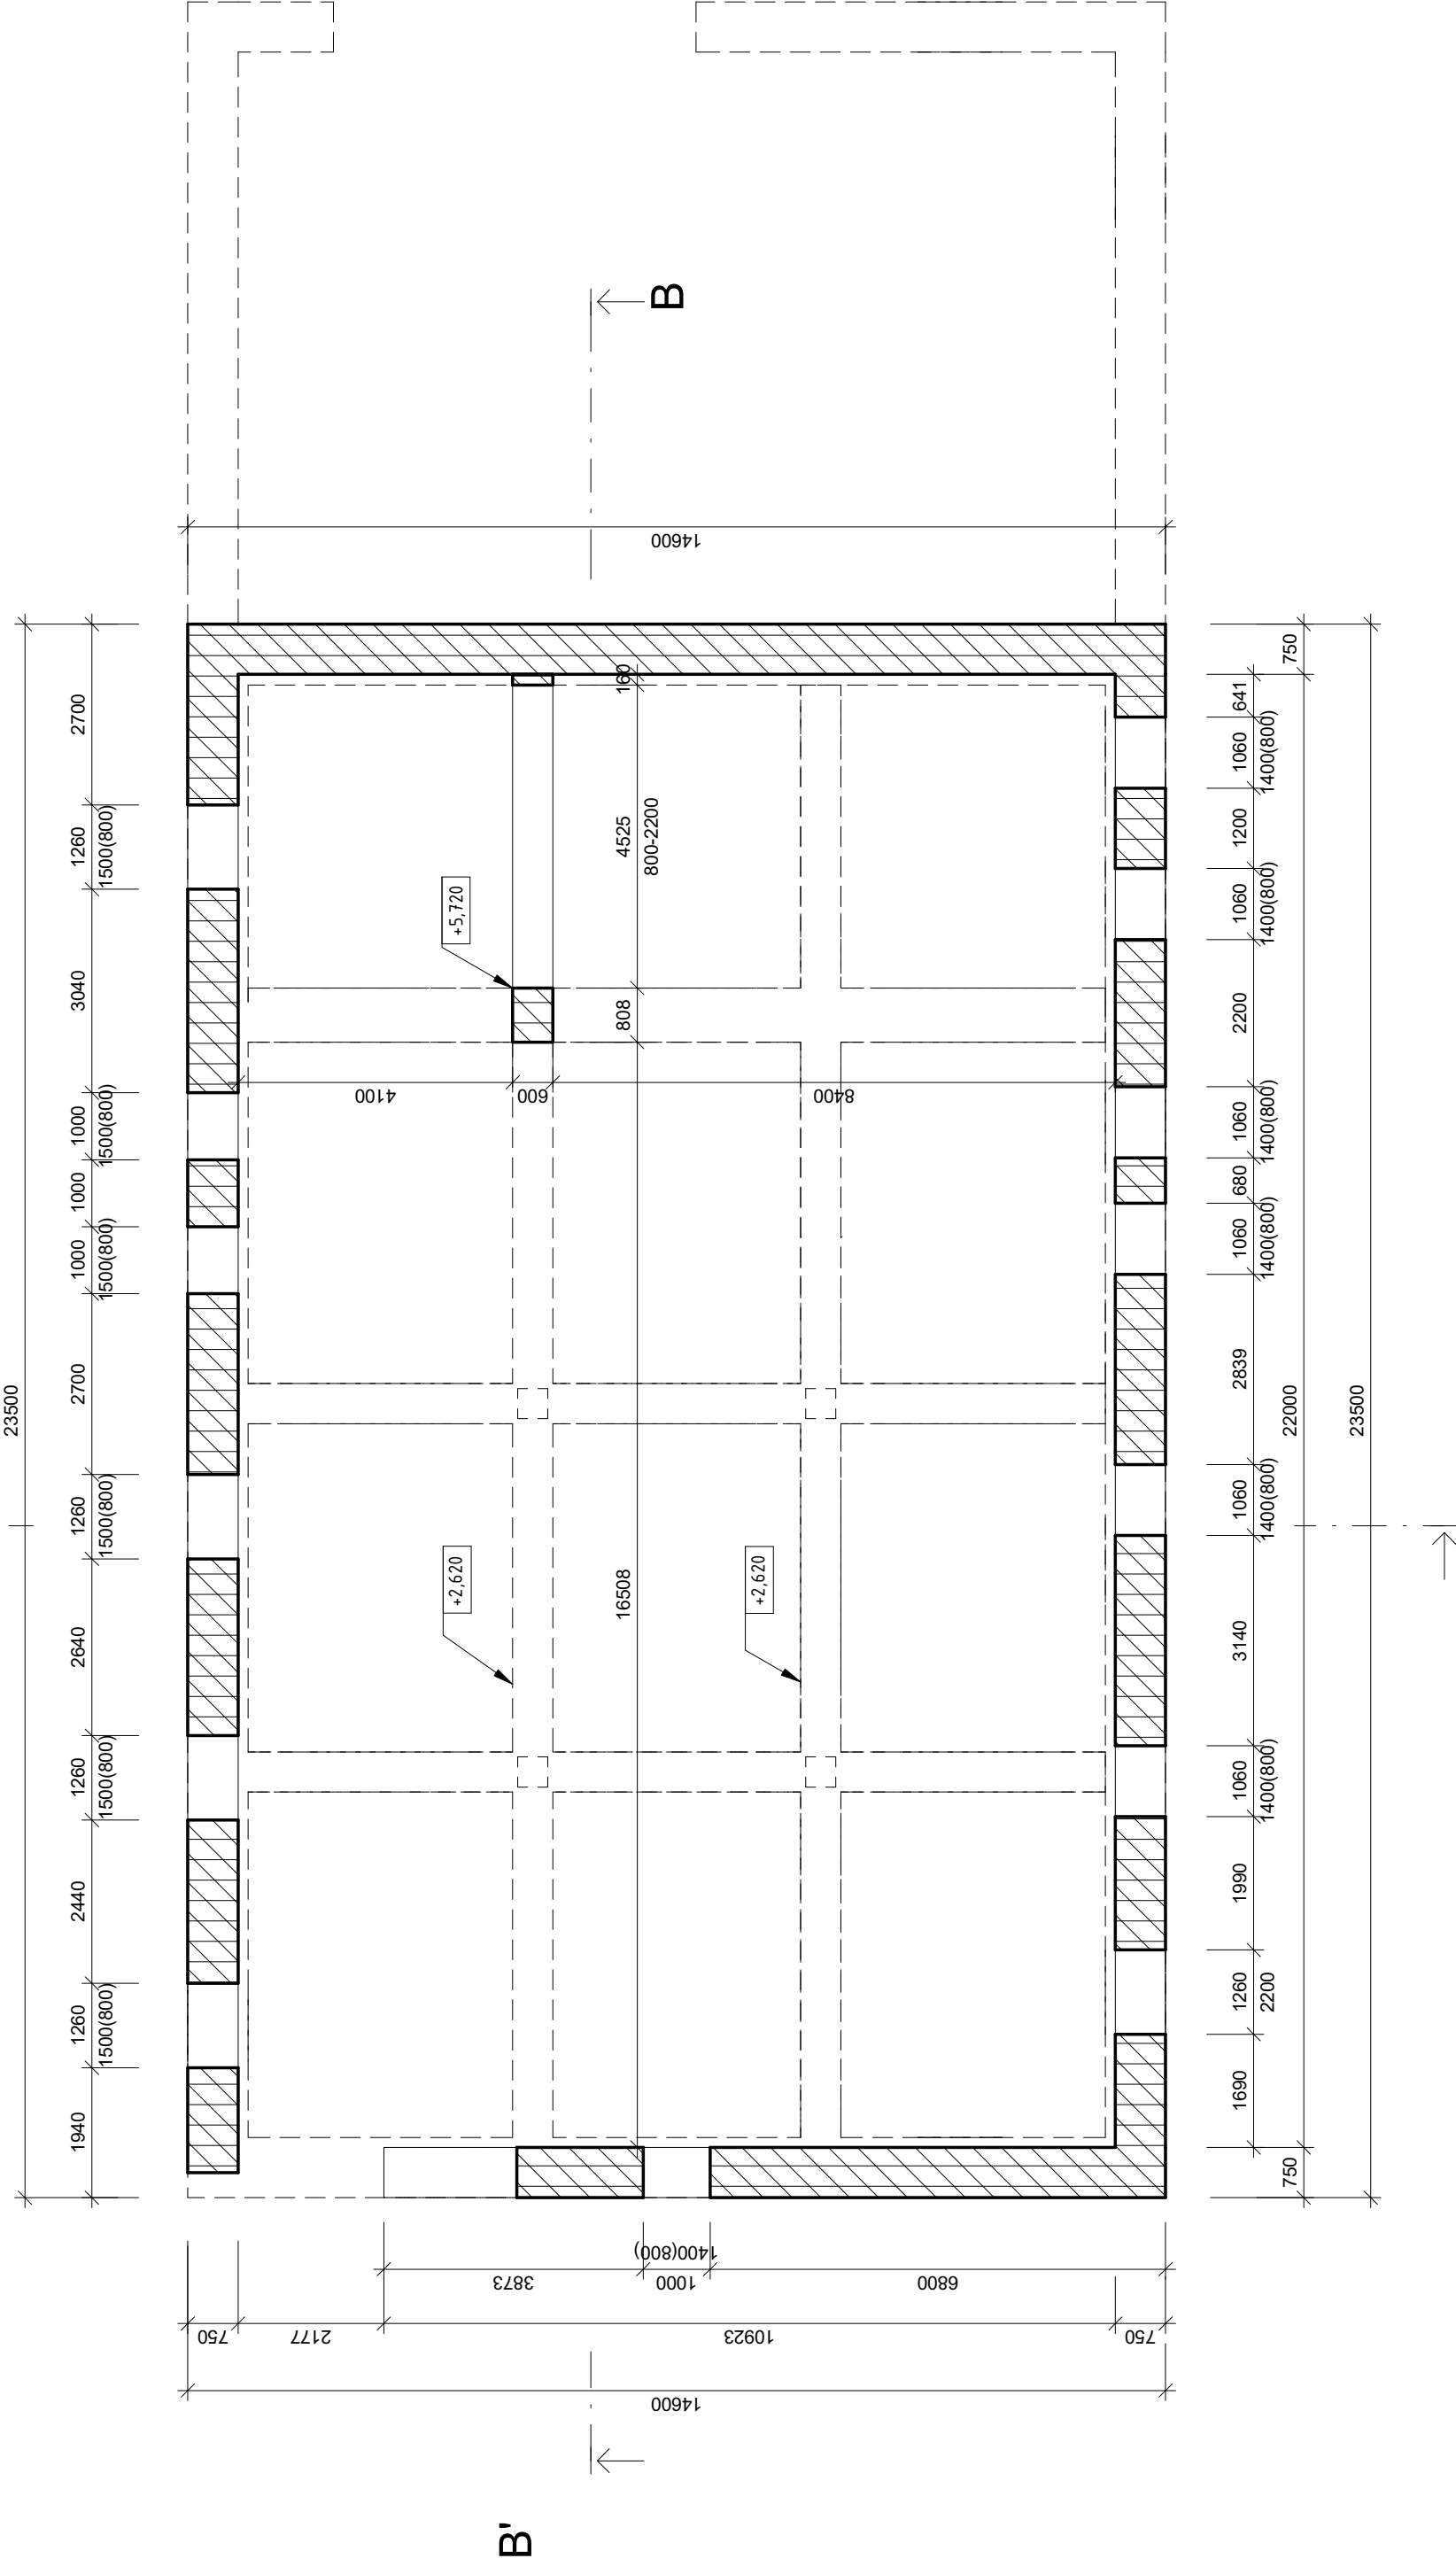

A

<div></div> <div>Ateliér Rubicon s.r.o. Jiráskova 617/17, 470 01 Česká Lípa Tel.: +420602226651 e-mail: info@atelierrubicon.com www.atelierrubicon.com</div>	<div>Projekt</div> <div>Dokumentace pro demolici objektu Bukovany 20</div>	Investor	Město Nový Bor nám. Míru 1 473 01 Nový Bor
		Číslo zakázky	DEMOLICE
		Status dok.	-
		Měřítko	1 : 100
		Č. dok.	D.1.1.b_02
Vypracoval	Martin Hronza	Aktuální revize	
Schválil	Ing. J. Hronza	Datum	

29.12.2020 11:36:59