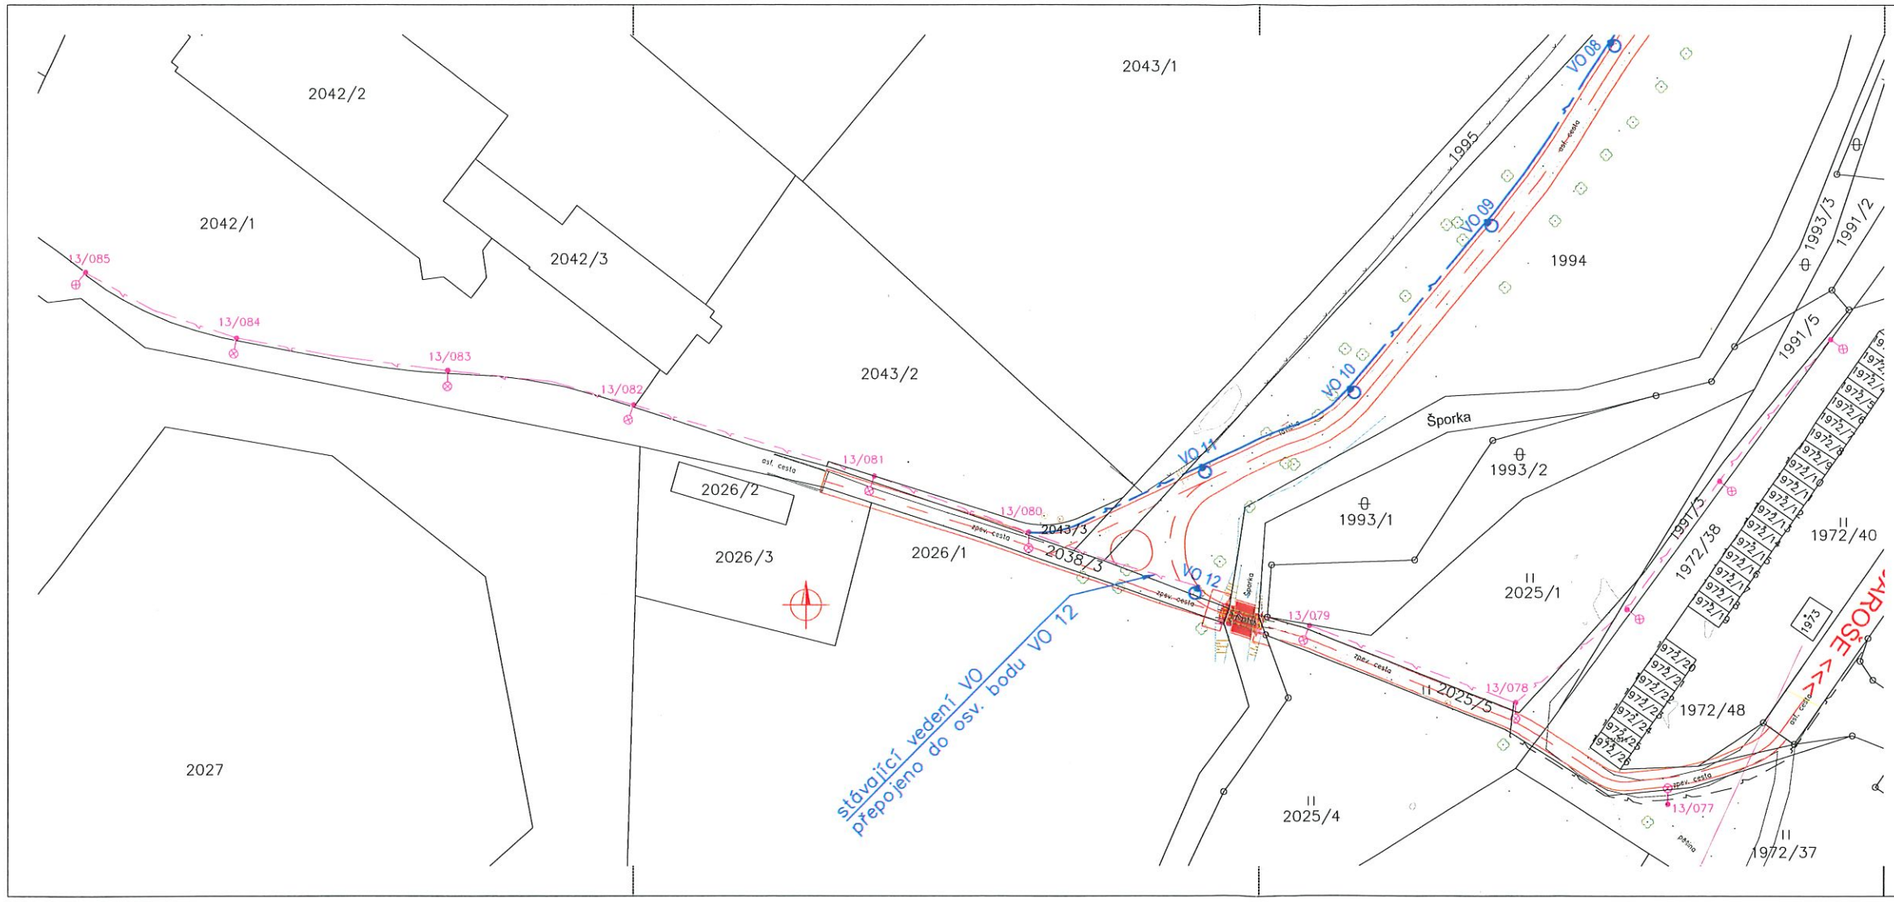

TECHNICKÉ ÚDAJE:

Napájecí soustava : 3 PEN, AC 50 Hz, 400/230 V, TN-C
1 PEN, AC 50 Hz, 230 V, TN-S

Prostředky ochrany při poruše dle ČSN 33 2000-4-41 ed.3 a ČSN EN 61140 ed.3:
Automatickým (samočinným) odpojením od zdroje a ochranným pospojováním

Město Nový Bor
souhlasí se stavbou

LEGENDA:

- ORIENTAČNÍ ZÁKRES STÁV. KABELOVÉHO VEDENÍ VO
- ZÁKRES NOVÉHO KABELOVÉHO ROZVODU VO
- NOVÝ SADOVÝ OSVĚTLOVACÍ BOD
- STÁVAJÍCÍ SADOVÝ OSVĚTLOVACÍ BOD

Název akce : CYKLOSTEZKA LÍPA - BOR NA KOLE (ÚSEK NOVÝ BOR)

Investor:	Generální projektant:
Město Nový Bor Náměstí Míru 1 473 01 Nový Bor tel. 487 712 311	Projektová kancelář VANER s.r.o. V Horkách 101/1 460 07 Liberec 9 tel. 485 152 532

Název části :	Označení části :
DOKUMENTACE OBJEKTŮ	D

Název oddílu :	Označení oddílu :
VEŘEJNÉ OSVĚTLENÍ	D.3 SO 401

ELPRO LIBEREC, spol. s r.o.	Vypracoval	M. Dymokurský	zak. číslo	21036
	Zodp. projektant	Ing.J. Staněk	datum	07/2021
	Techn. kontrola	L. Živnůstka	stupeň	DUSP
	Investor	MĚSTO NOVÝ BOR	měřítko	1:500
Barvířská 278/12, Liberec 3 Tel.: 485 104 773 E-mail: elpro@elproinvest.cz	Příloha : SITUACE VO - 1		č. přílohy: D.3.3	paré: