


SCHÉMA ROZDĚLENÍ VÝMĚR - S T Ř E C H A

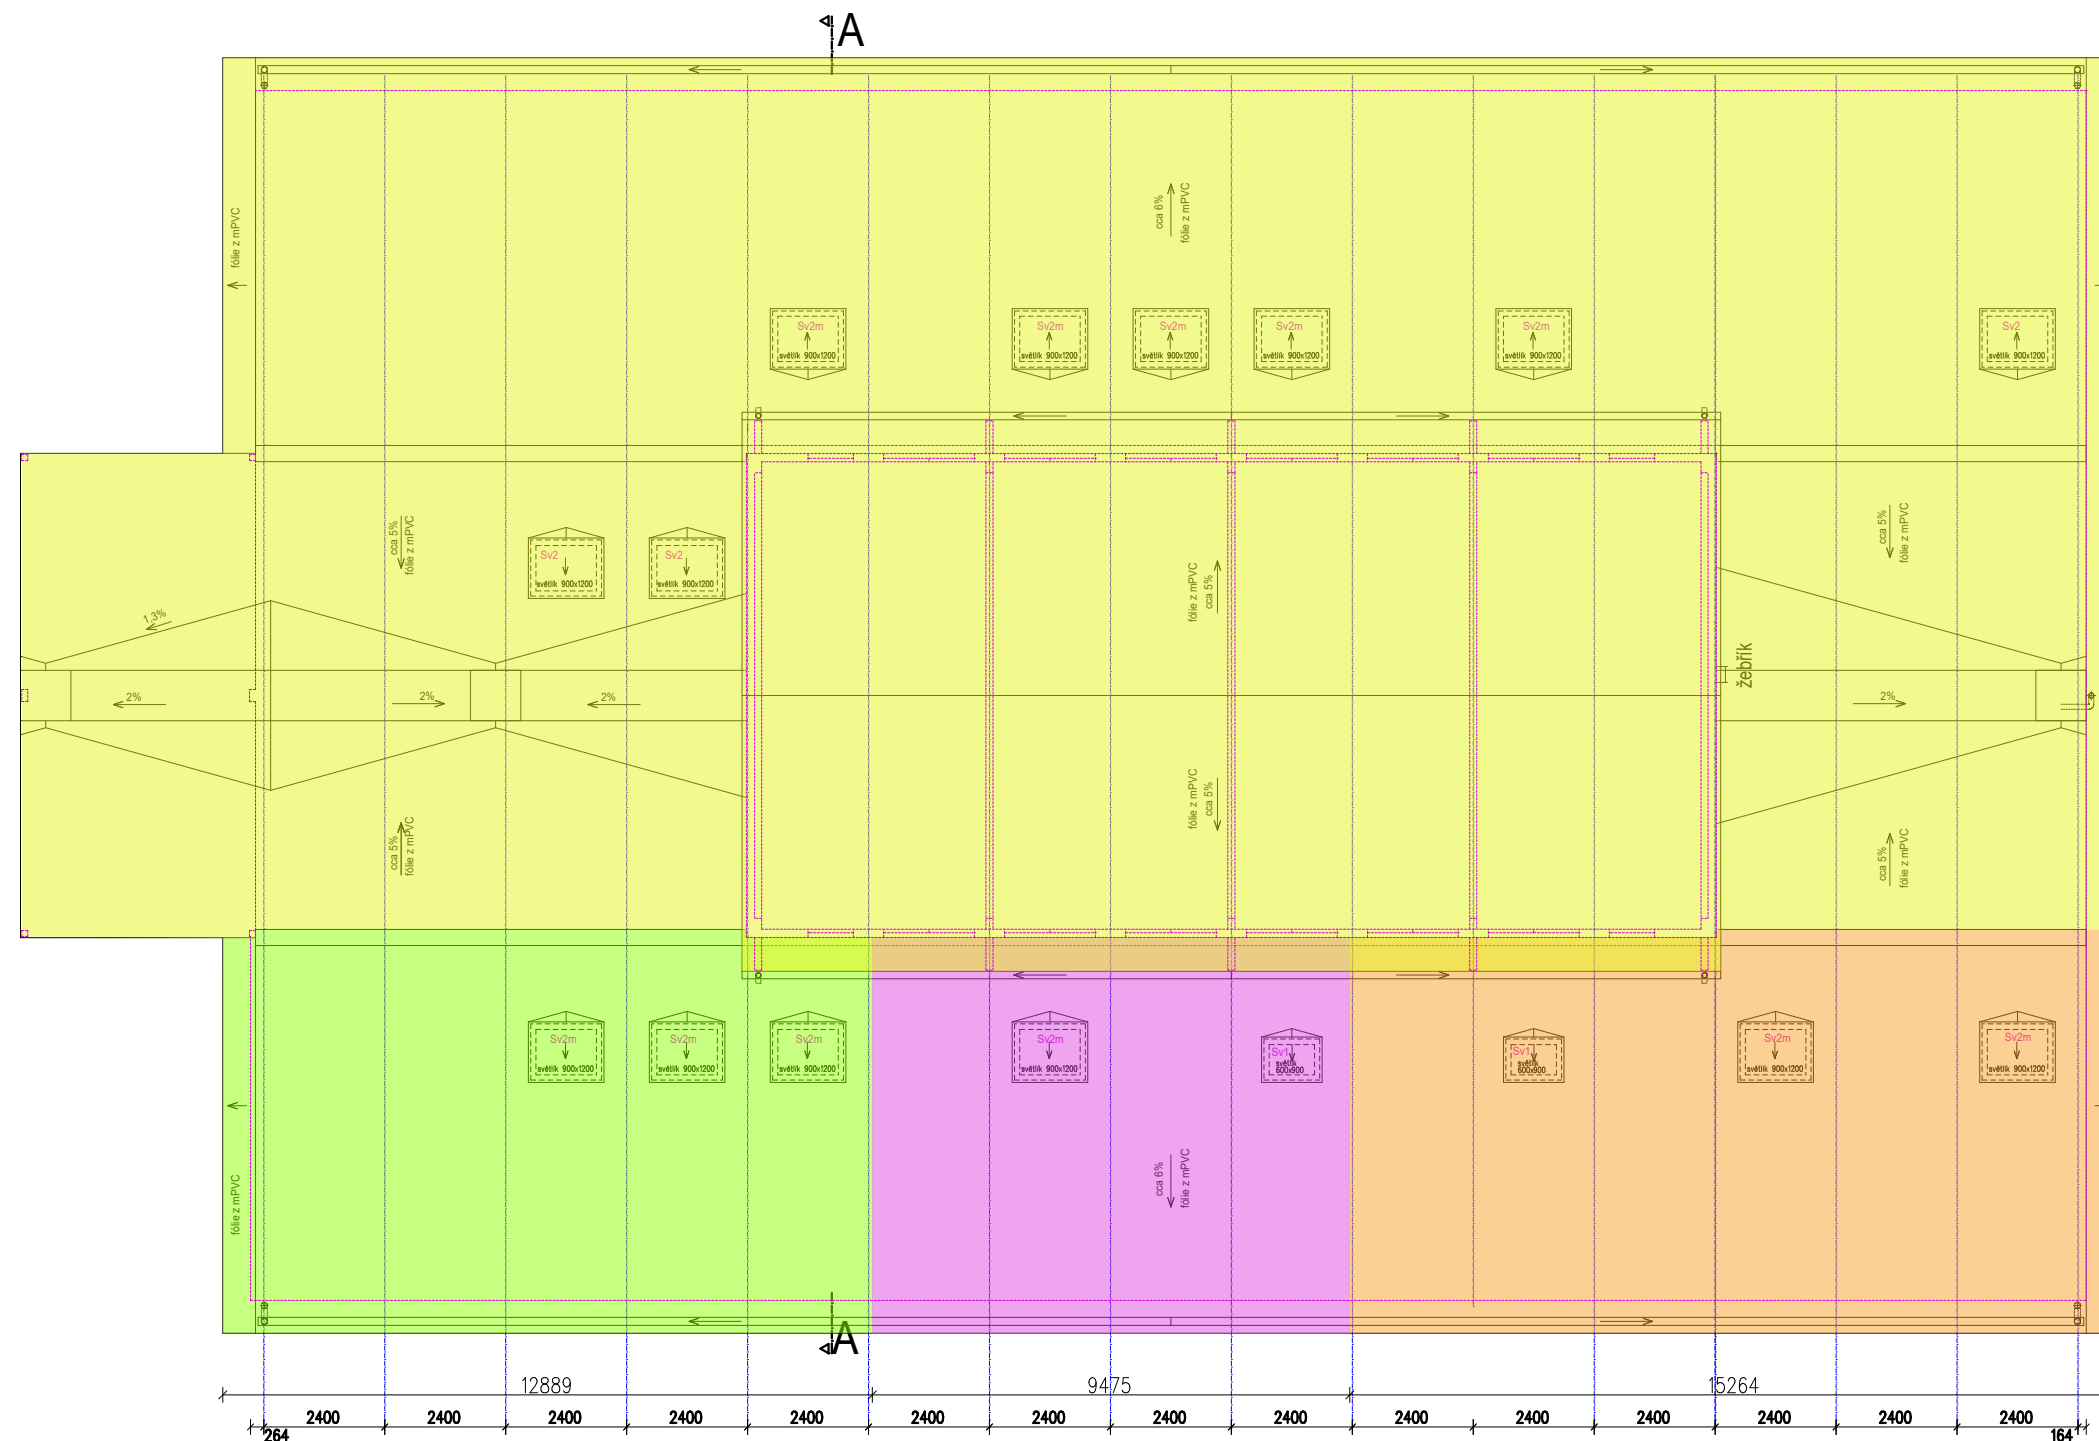

část 1.

část 2.

část 3.

část 4.

- část 1** - ZŠ (multifunkční centrum ZŠ), včetně příslušné části pultové střechy
- část 2** - DS (dětská skupina Koblížek), včetně příslušné části pultové střechy
- část 3** - MC (mateřské centrum Koblížek), včetně příslušné části pultové střechy
- část 4** - oprava střechy, včetně výměny nebo zaslepení střešních světlíků této části (kromě části 1-2-3)