


KANALIZAČNÍ ŠACHTA DN 800

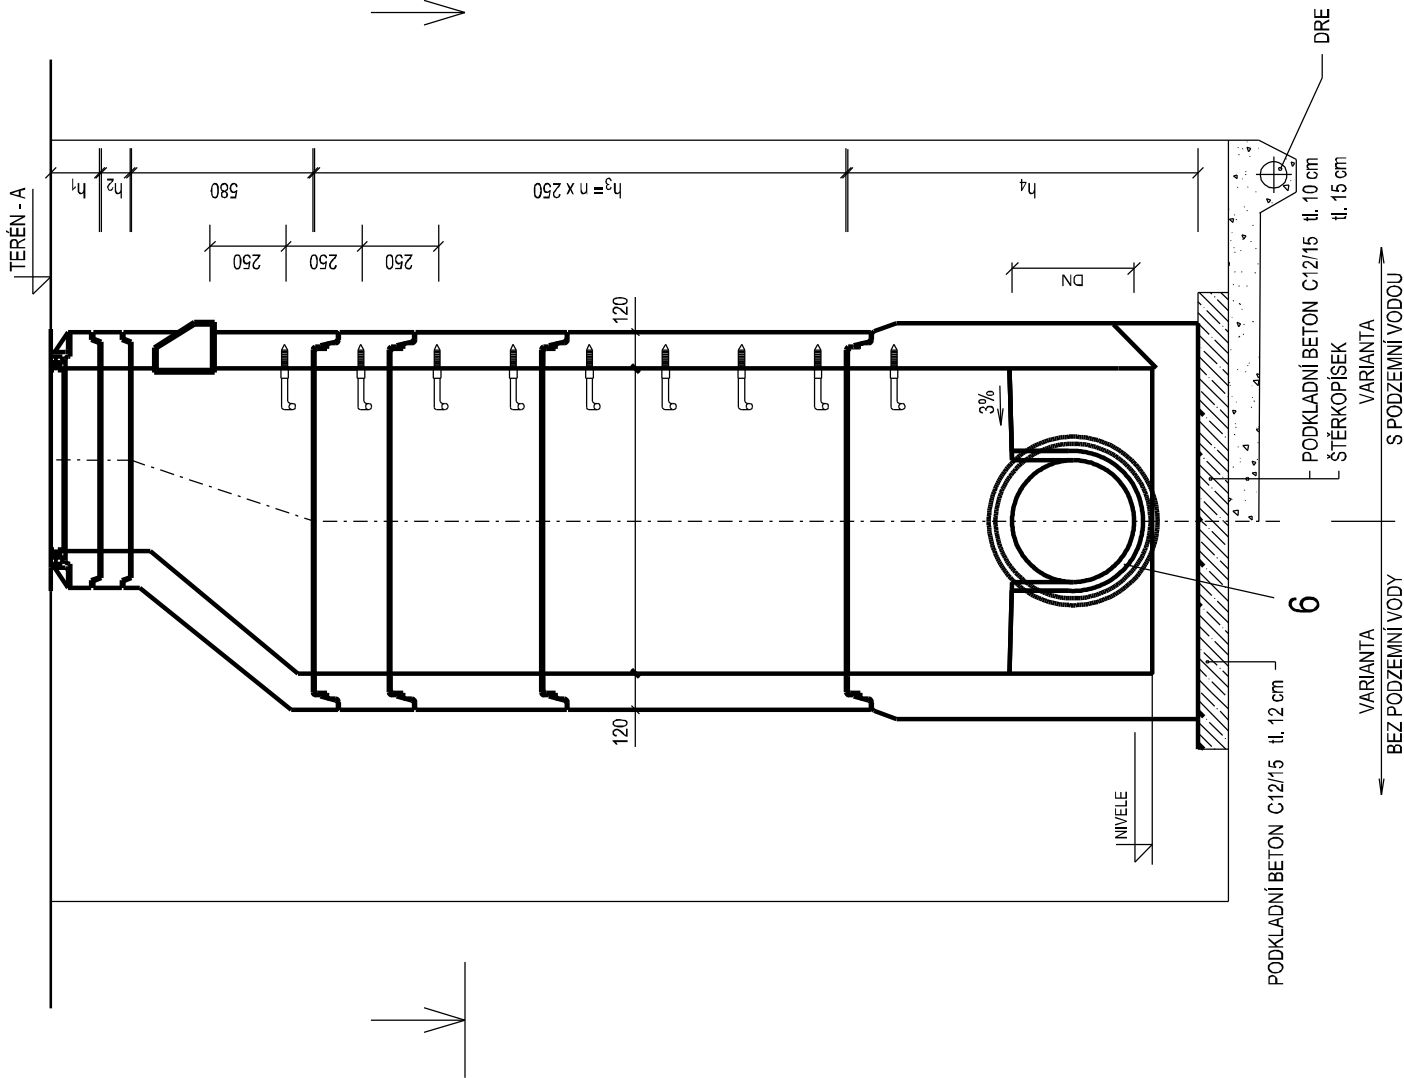

NAPOJENÍ SPLAŠKOVÉ KANALIZACE KA 200 DO ŠACHET
BUDE PROVEDENO NAPŘ. POMOCÍ CEMENTOVÉ SMĚSY OD FY. ERGELIT
A BENTONITOVÉHO BOBTNAVÉHO PÁSKU, UTĚSNĚNÍ PROSTUPU
BUDE POMOCÍ BENTONITOVÉHO TĚSNÍČÍHO PÁSKU, BENTONITOVÉHO TMELU
A SANAČNÍ CEMENTOVÉ MALTY (NAPŘ. ERGELIT - SBM A BENTONITOVÝ PÁSEK MQ114
OD FY. HERMES TECHNOLOGIE, PŘÍPADNĚ JINÉ VE STEJNÉ KVALITĚ.

Č. REVIZE	DATUM REVIZE	POPIS REVIZE

PŘELOŽKA KANALIZACE Z AREÁLU KOUPALIŠTĚ NOVÝ BOR POZEMEK P.Č. 2024/1, 2026/1, 2029/1. K.Ú. NOVÝ BOR		SO 01 Venkovní kanalizace	
TYPOVÁ KANALIZAČNÍ ŠACHTA DN 800			
HIP: Ing. Libor Kubát ±0,000= ***** m.n.m BPV	Investor	Město Nový Bor	PARÉ ČÍSLO:
		nám. Míru č.p. 1, 473 01 Nový Bor	
		IČ 00260771	
ZPRACOVATEL DÍLČÍ ČÁSTI: Ing. Daniel Florián	Místo stavby	Nový Bor	ČÍSLO VÝKRESU:
	Kraj	Liberecký	
VEDOUČÍ DÍLČÍ ČÁSTI: Ing. Daniel Florián	Číslo zakázky	8-2022/LK-SPL	D.1.4.3
	Měřítko	-	
		Účel PD	Dokumentace pro provádění stavby