




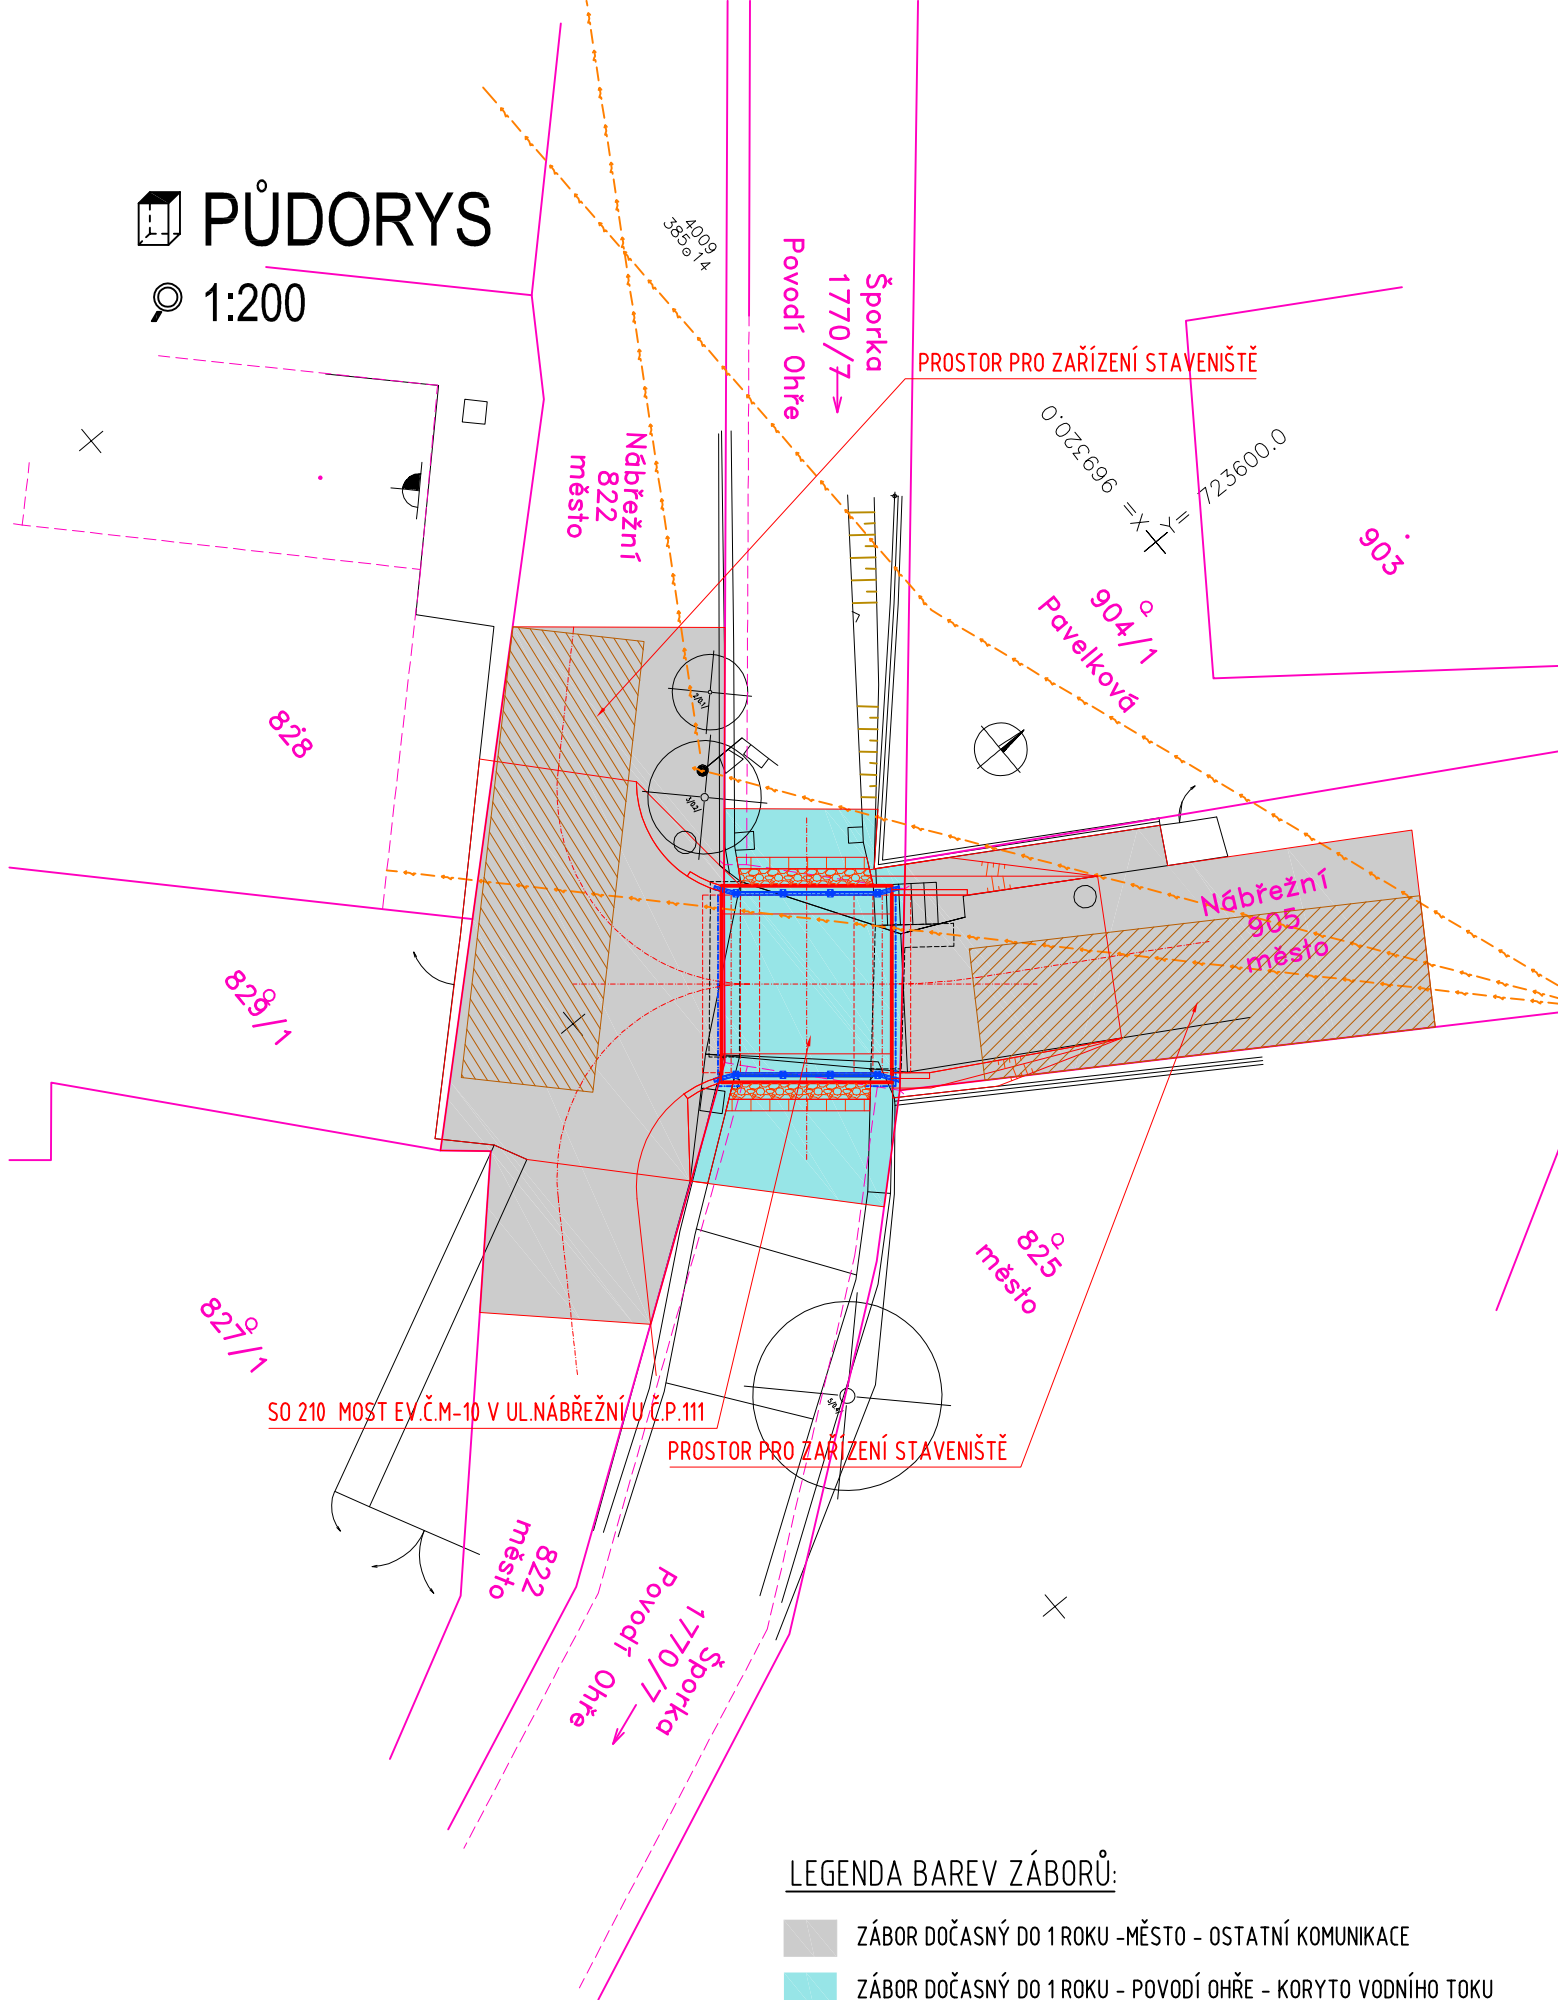

PŮDORYS

1:200



LEGENDA BAREV ZÁBORŮ:

-  ZÁBOR DOČASNÝ DO 1 ROKU - MĚSTO - OSTATNÍ KOMUNIKACE
-  ZÁBOR DOČASNÝ DO 1 ROKU - POVODÍ OHŘE - KORYTO VODNÍHO TOKU
-  HRANICE - DOČASNÝ ZÁBOR DO 1 ROKU
-  KATASTRÁLNÍ HRANICE