




PŮDORYS 2.NP M 1:50

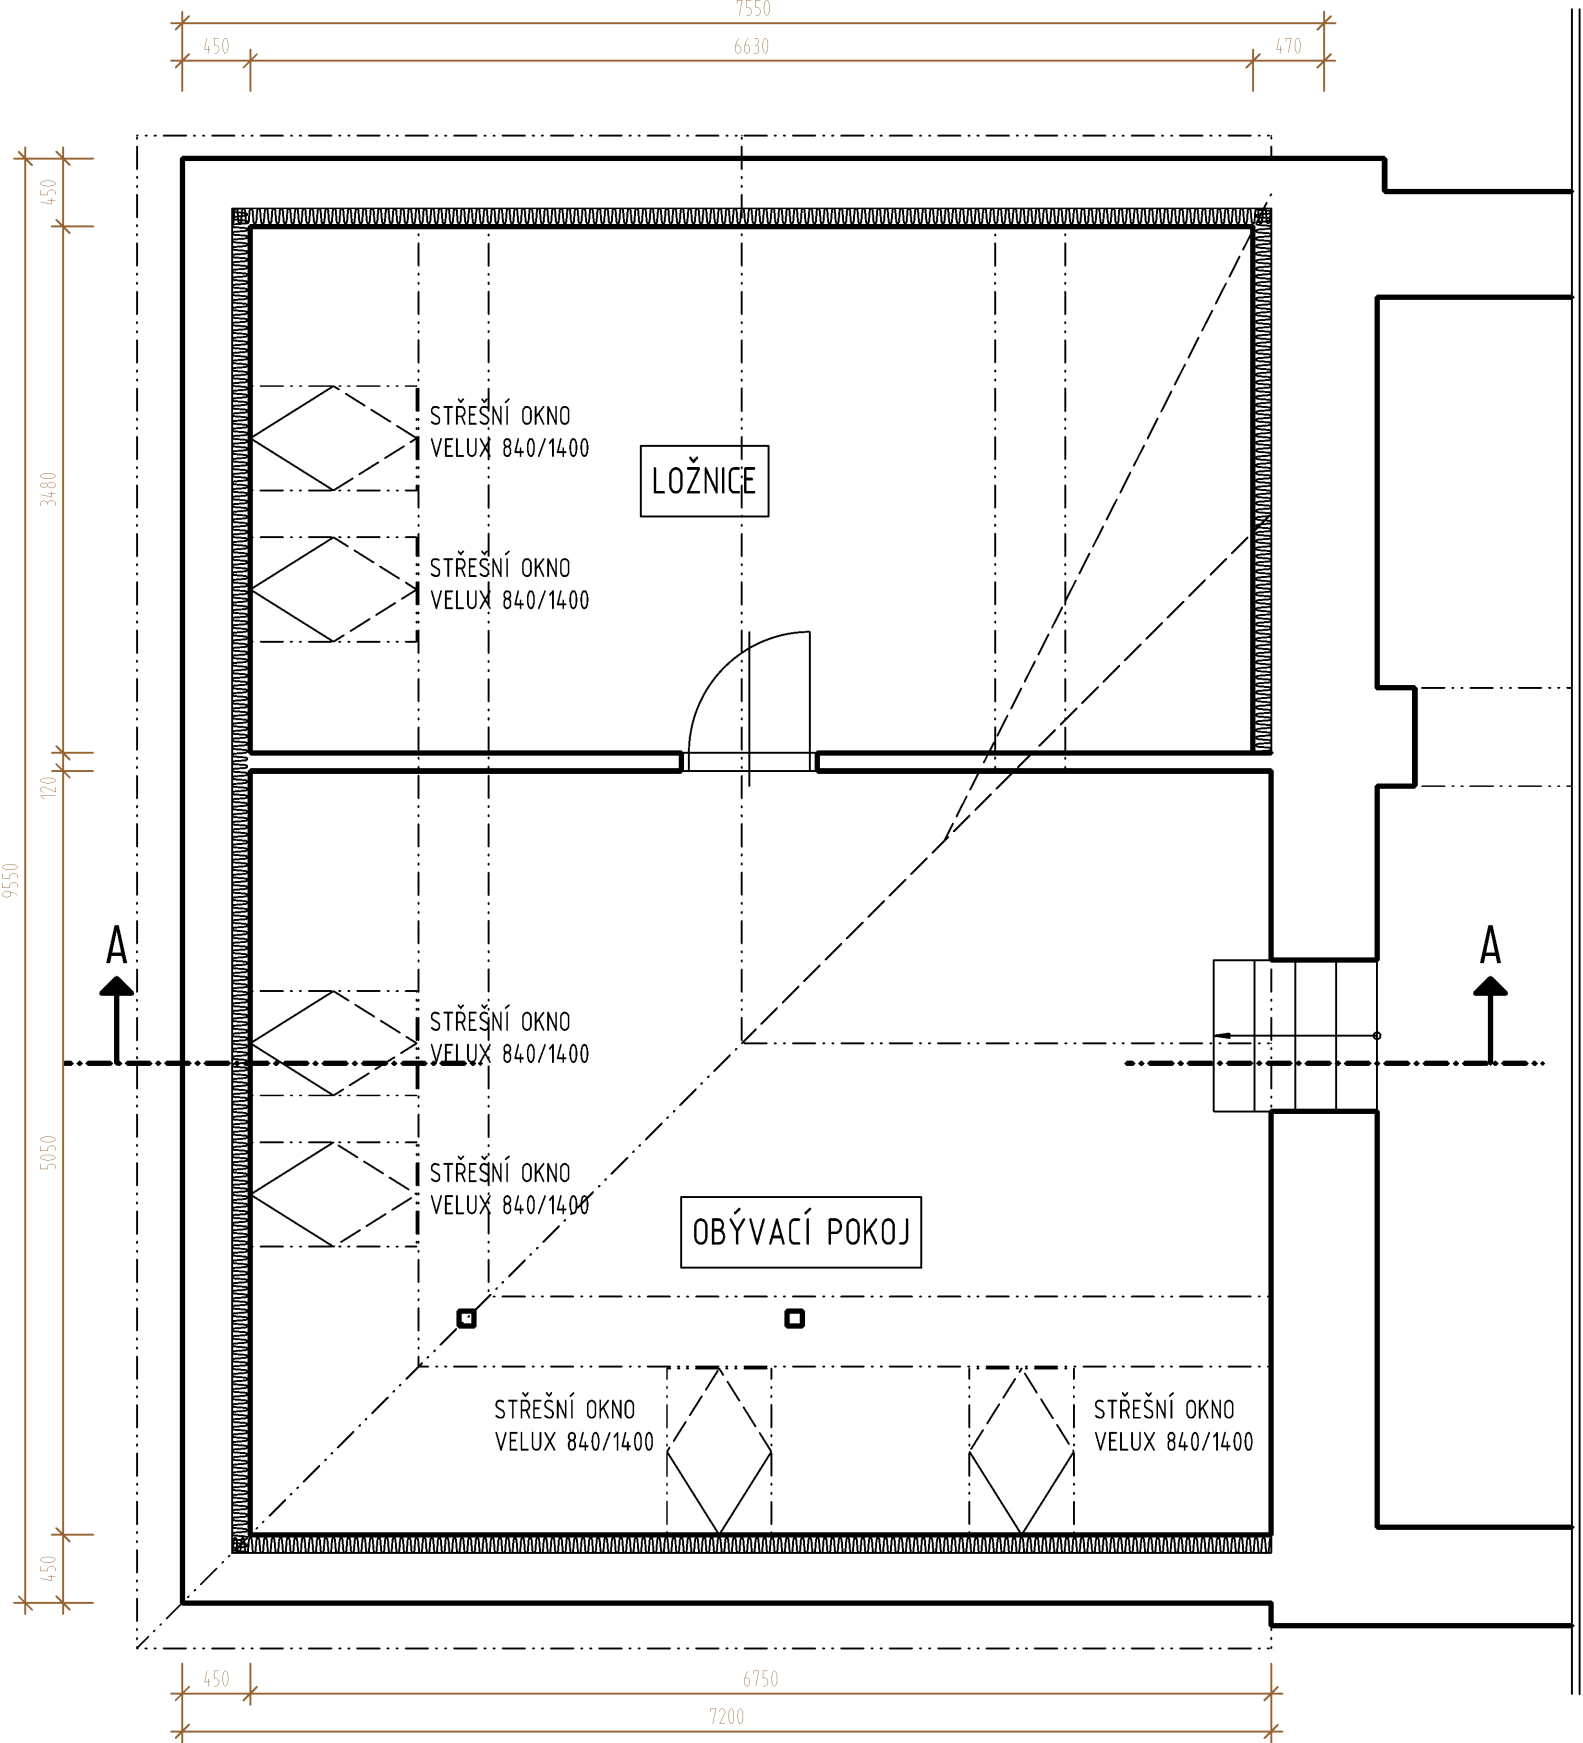


PŮDORYS KROVU M 1:50

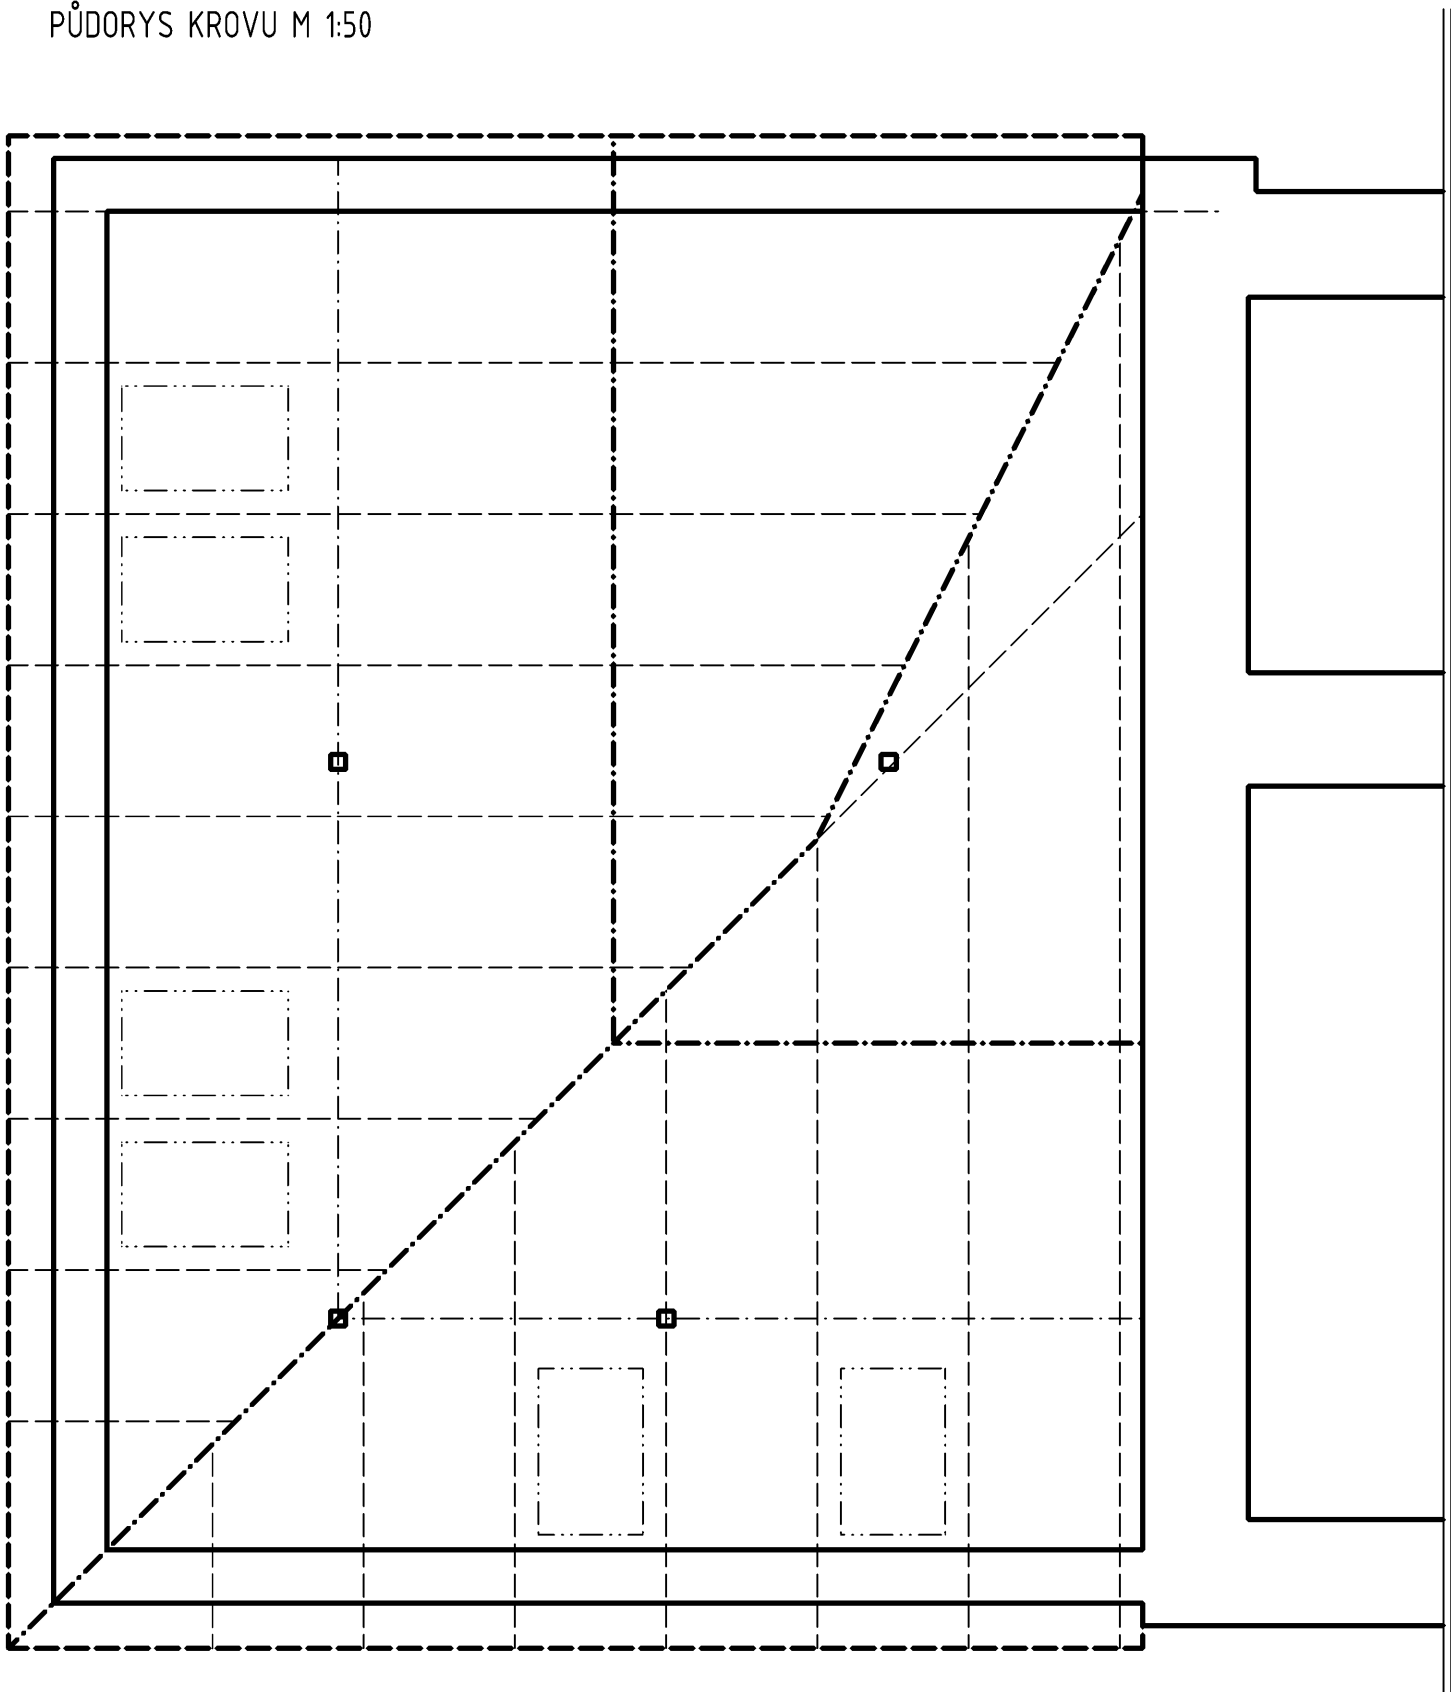

PŮDORYS STŘECHY M 1:50

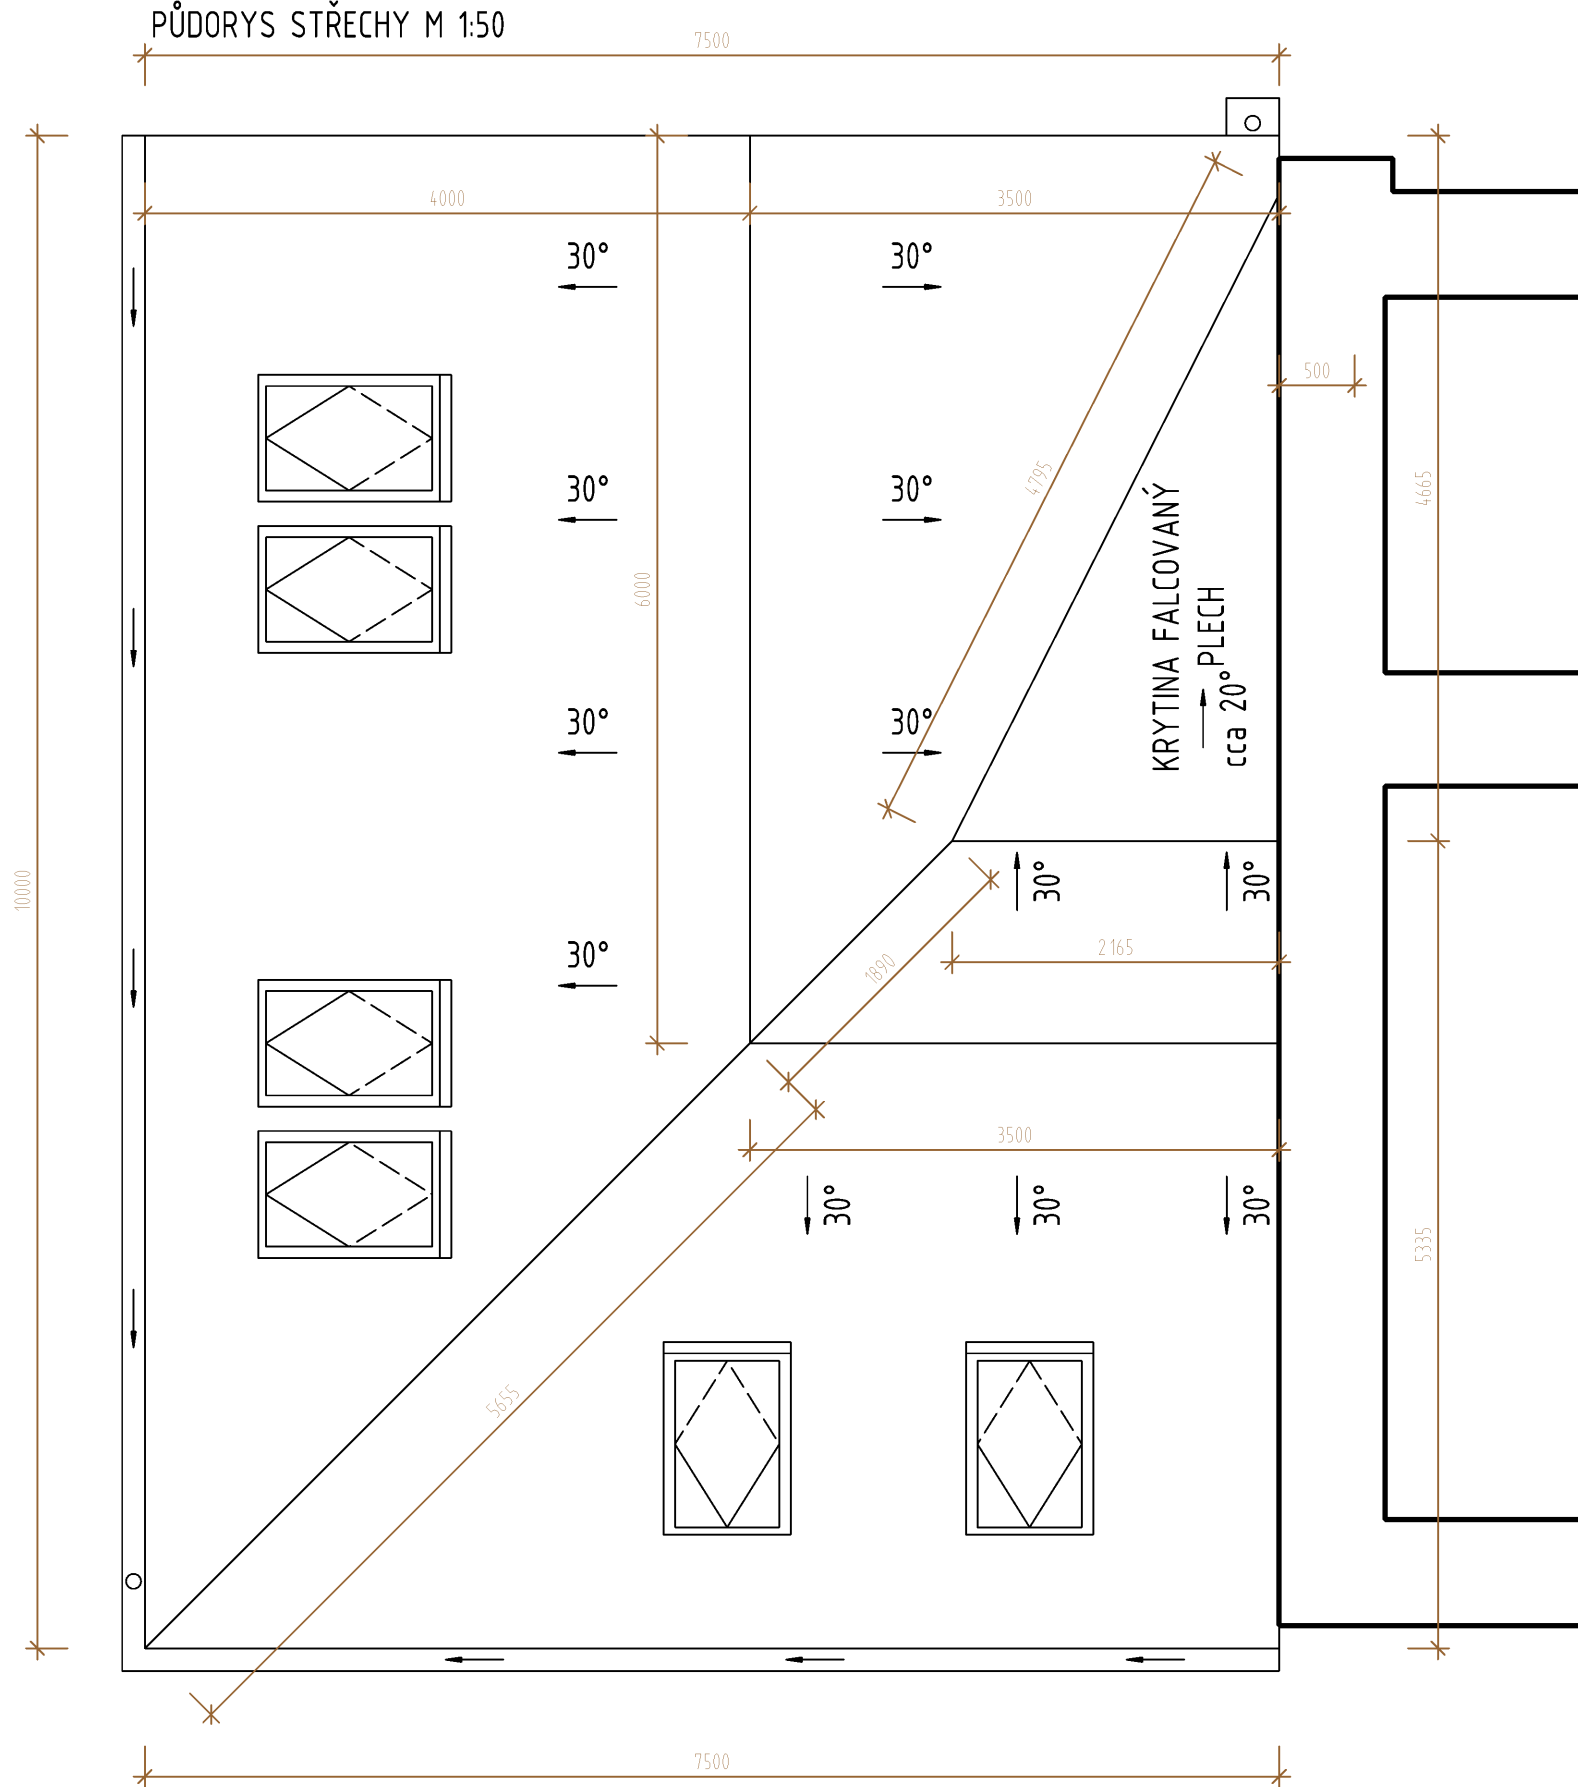

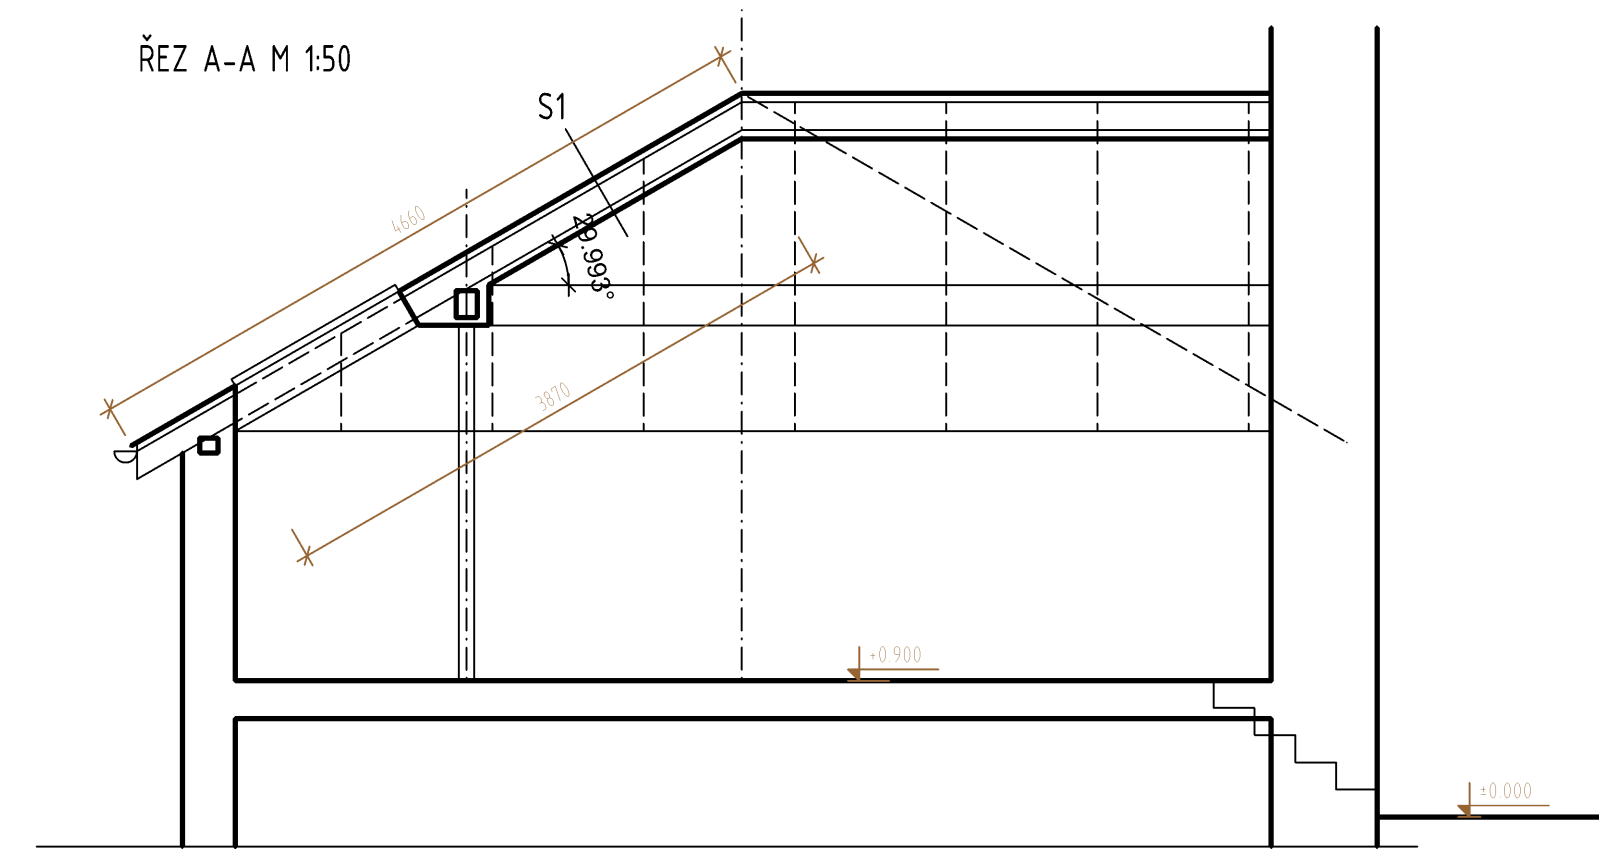

ŘEZ A-A M 1:50



SKLADBA S1 (Z ARCHIVNÍ DOKUMENTACE)

- BERONITOVÁ ŠABLONA 400/400 NA KOSO (BEZ OBSAHU AZBESTU)
- LEPENKA A400H
- BEDNĚNÍ Z PRKEN TL. 32mm
- VZDUCHOVÁ MEZERA
- ROTAFLEX 140mm
- FOLIE PVC
- PODHLIED KNUAF D 112 (POŽÁRNÍ ODOLNOST 30min)

(DIMENZE KROKVÍ DLE STÁVAJÍCÍ PD 100/160mm)

Č.REVIZE	DATUM REVIZE	POPIS REVIZE	
-	2023-12-22	Výchozí vydání	
<div><div><div><div><div><div></div><div>KL-PLAN</div></div></div><div><div>projektový ateliér</div></div></div><div><div>KL-PLAN s.r.o.</div><div>T: +420 777821078</div><div>info@klplan.cz</div><div>www.klplan.cz</div></div><div></div></div></div>			
<div><div><div><div><div><div>OPRAVA STŘECHY</div><div>T.G.MASARYKA Č.P. 43, NOVÝ BOR</div></div></div><div><div>D.1.1 Architektonicko-stavební řešení</div></div><div><div>Stávající stav</div></div></div></div></div>			
HIP: Ing. Libor Kubát	Investor	Město Nový Bor, nám. Míru 1 473 01 Nový Bor	PARÉ ČÍSLO:
±0,000=***;***m.n.m BPV		IČ 00280771	
ZPRACOVATEL DÍLČÍ ČÁSTI: Ing. Libor Kubát	Místo stavby	Nový Bor	ČÍSLO VÝKRESU: D.1.1.1
VEDOUČÍ DÍLČÍ ČÁSTI: Ing. Libor Kubát	Kraj	Liberecký	
	Číslo zakázky	3-2023/LK-OH	
	Měřítko	1:50	
	Účel PD	Dokumentace pro ohlášení udržovacích prací	