


# ROZVODNICE R1.1

Oceloplechová rozvodnice v protipožárním provedení ELROZ PA 6/6/2/EI-S 30

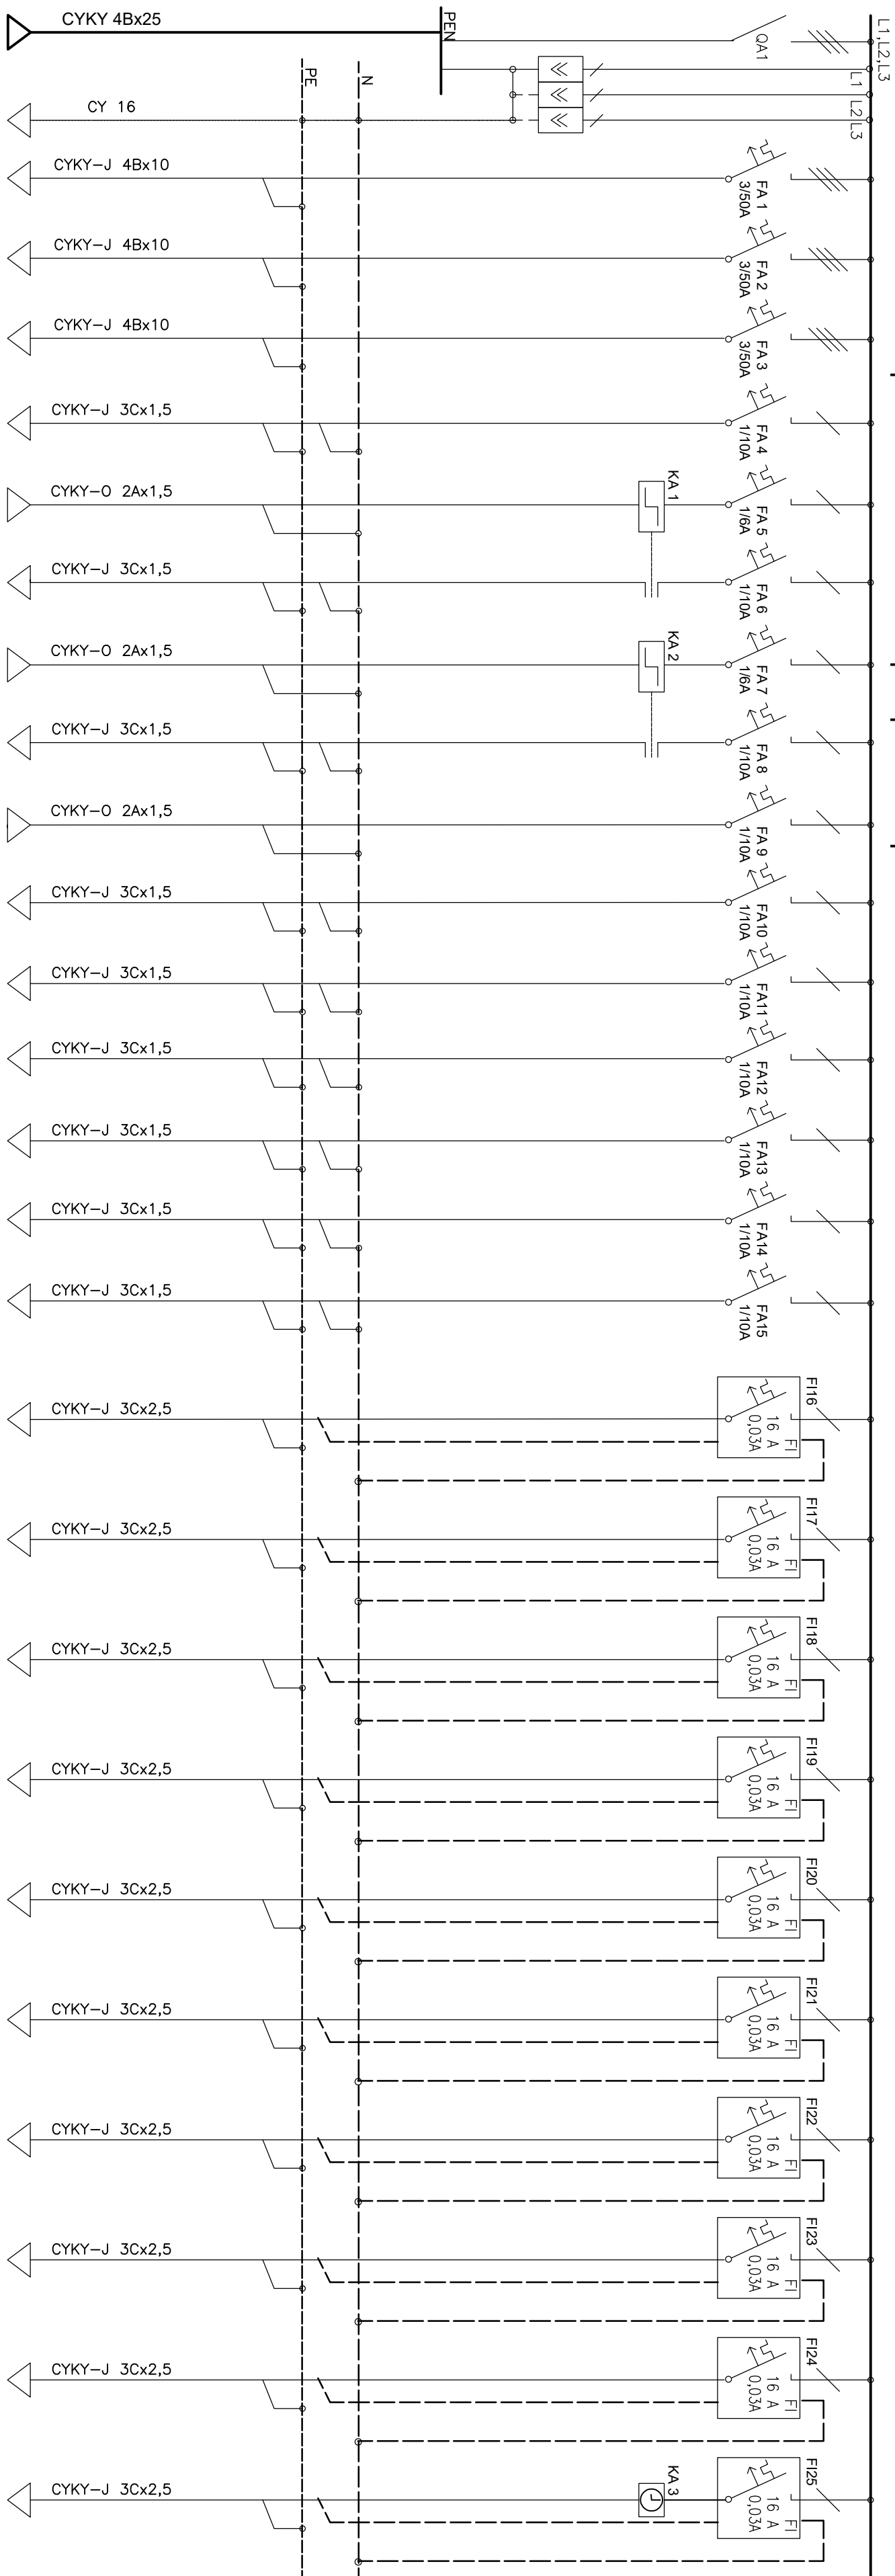

## PŘÍVOD Z ROZVADĚČE RE

## HLAVNÍ OCHRANNÁ PŘÍPOJNICE

ROZVADĚČ R0.1

ROZVADĚČ R2.1

ROZVADĚČ R3.1

WL1 NOUZOVÉ OSVĚTLENÍ

## OVLÁDÁNÍ KROKOVÉHO RELÉ PŘES TLAČÍTKOVÉ SPÍNAČE – CHODBA

WL2 OSVĚTLENÍ CHODBA PŘES KA1

## OVĽADÁNÍ KROKOVÉHO RELÉ PŘES TLAČÍTKOVÉ SPÍNAČE – SCHODIŠTĚ

### WL3 OSVĚTLENÍ SCHODIŠTĚ PŘES KA2

WL4 OSVĚTLENÍ VENKU NAD DVEŘMI

WL5 OSVĚTLENÍ V UČEBNÁCH 1 + 3

## WL6 OSVĚTLENÍ HUDEBNÍ SÁL

WL7 OSVĚTLENÍ V UČEBNĚ 2

WL8 OSVĚTLENÍ WC

## WL19 NAPÁJENÍ SYSTÉMU VIDEOTELEFONU

## WL20 NAPÁJENÍ ÚSTŘEDNY EZS/EPS

WL9 ZÁSUVKY UČEBNA 1

WL10 ZÁSUVKY UČEBNA 3

WL11 ZÁSUVKY HUDEBNÍ SÁL

WL12 ZÁSUVKY UČEBNA 2

## WL13 ZÁSUVKY CHODBY

## WL14 ZÁSUVKA PRO OHŘÍVAČ VODY

# WL15 ZÁSUVKA PRO OHŘÍVAČ VODY

WL16 ZÁSUVKY PC UČEBNY 1 + 3

WL17 ZÁSUVKY PC UČEBNA 2

WL18 ZÁSUVKA PRO SEZÓNÍ VÝZDOBU

Stavba:	NOVÁ SILNOPROUDÁ ELEKTRICKÁ INSTALACE V OBJEKTU ZÁKLADNÍ UMĚLECKÉ ŠKOLY		Typ projektové dokumentace: prováděcí - pro výběr dodavatele	
Místo stavby:	Křižíkova 301, 473 01, NOVÝ BOR	katastrální území:	707155	
Investor:	Město Nový Bor	Číslo výkresu:	E-04	
Název výkresu:	Limbové schéma zapojení rozvaděče RL.1	Měřítko/Formát:	A2	
Zhotovitel:	ELKOS-CL s.r.o., Kozlý č.p. 111	Datum:	10-11/2022	
Projektant:	Štěpba Tomáš, ČKAIT č. aut. 0500862			
Kreslil:	J. Kytka			