


PŮDORYS PODKROVÍ - ZÁSUVKOVÉ A SVĚTELNÉ ROZVODY

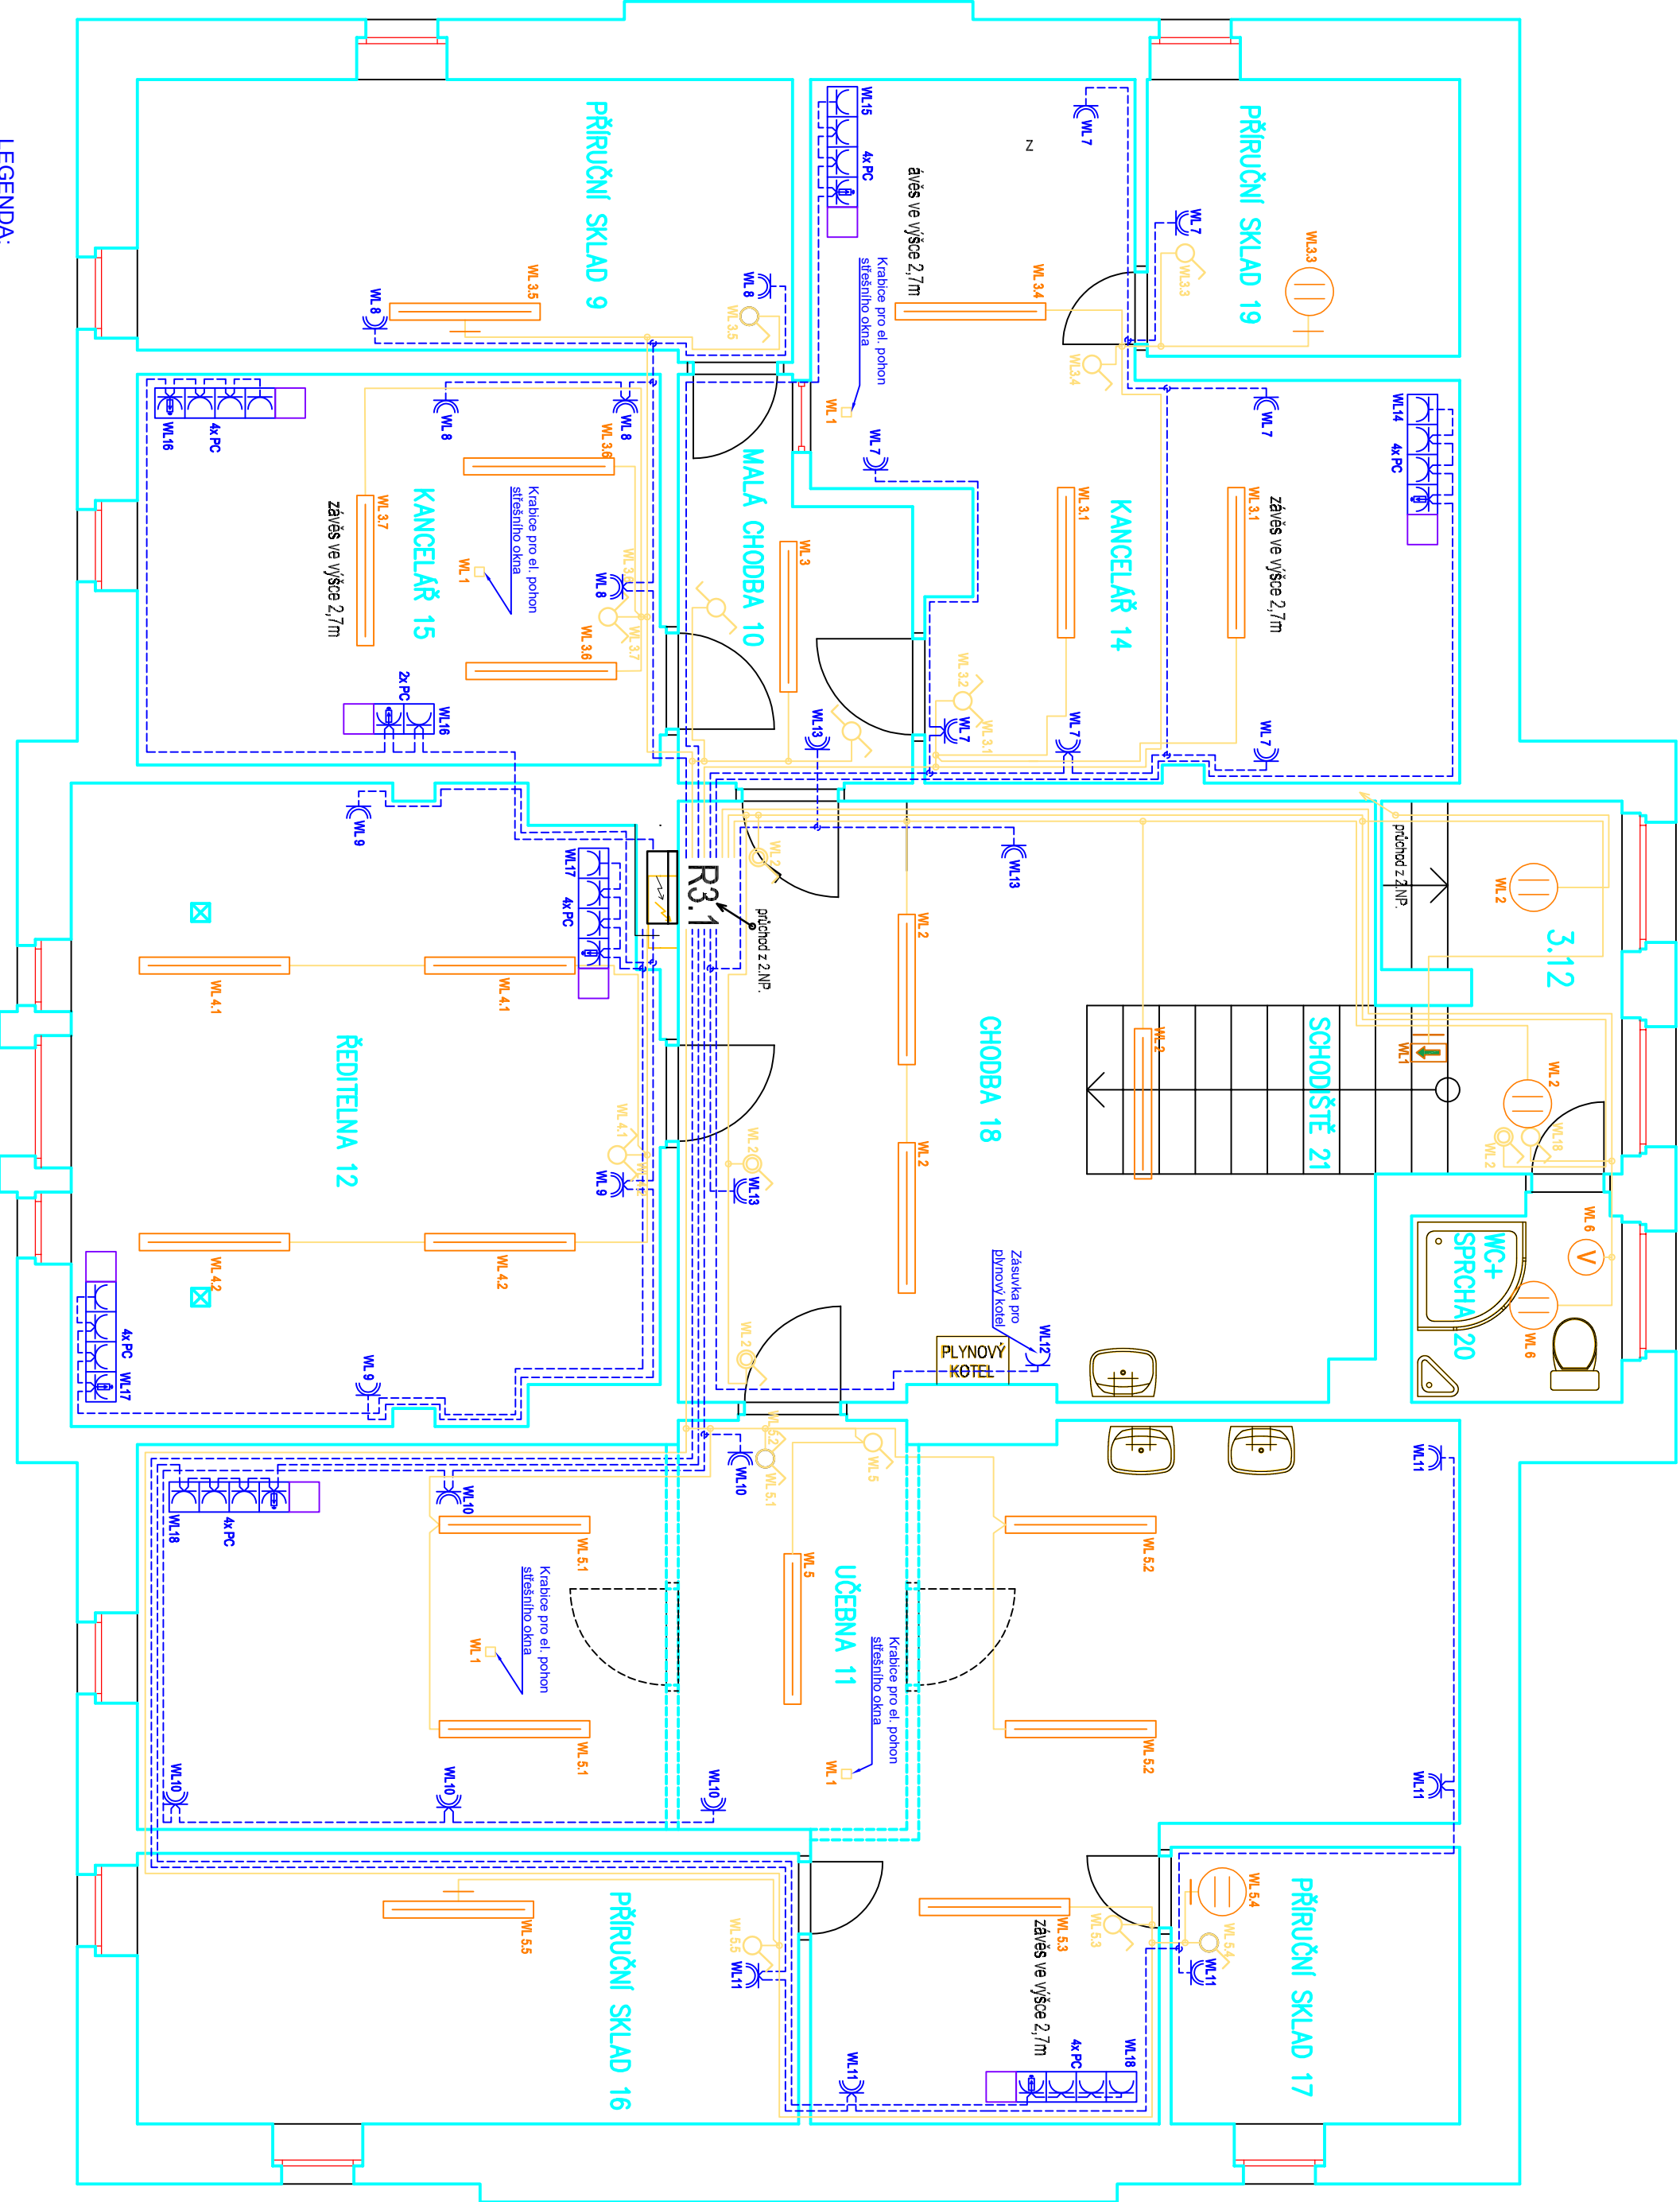


LEGENDA:

- Zásuvka dvojnásobná 230V/16A
- Zásuvka jednonásobná 230V/16A ve společném rámečku
- Zásuvka 230V/16A s přepětovou ochranou třídy D s akustickou signalizací
- Spínač řazení 1
- Spínač řazení 5
- Spínač tlačítkový řazení 1
- Spínač řazení 6
- Svítlidlo LED přisazené interiérové velké
- Svítlidlo LED přisazené interiérové malé
- Svítlidlo LED přisazené venkovní
- Svítlidlo LED přisazené interiérové nouzové - 1hod.
- Interiérový odhahový ventilátor

Tabulka místností			
Číslo	Jméno	Plocha [m ²]	Výška [m]
9	PŘÍRUČNÍ SKLAD	12,36	3,46
10	MALÁ CHODBA	5,53	3,46
11	UČEBNA	43,23	3,46
12	ŘEDITELNA	25,1	3,46
14	KANCELAŘ	22,1	3,46
15	KANCELAŘ	14,14	3,46
16	PŘÍRUČNÍ SKLAD	12,38	3,46
17	PŘÍRUČNÍ SKLAD	5,52	3,46
18	CHODBA	25,31	3,46
19	PŘÍRUČNÍ SKLAD	5,98	3,46
20	WC+ SPRCHA	2,85	3,46
21	SCHODIŠTĚ	9,33	

R3.1 - tabulka vývodů

Označení	Účel	Místnost/prostor
WL 1	VÝVOD PRO NAPAJENÍ EL. POHONŮ OKEN	Kancelář 14 + 15, učebna 11
WL 2	OSVĚTLENÍ SPOLEČNÝCH PROSTOR	Na chodbách, u schodišť.
WL 3	OSVĚTLENÍ V KANCELAŘI	Kancelář 14 + 15, malá chodba, příruční sklad 9 + 19
WL 4	OSVĚTLENÍ V KANCELAŘI	Ředitelna 12
WL 5	OSVĚTLENÍ V UČEBNÁCH	Učebna 11, příruční skl 16 + 17
WL 6	OSVĚTLENÍ WC	WC + sprcha + ventilátor
WL 7	ZÁSUVKOVÉ OKRUHY	Kancelář 14, příruční sklad 19
WL 8	ZÁSUVKOVÉ OKRUHY	Kancelář 15, příruční sklad 9
WL 9	ZÁSUVKOVÉ OKRUHY	Ředitelna 12
WL 10	ZÁSUVKOVÉ OKRUHY	Učebna 11
WL 11	ZÁSUVKOVÉ OKRUHY	Učebna 11, příruční sklad 16 + 17
WL 12	ZÁSUVKA PRO PLYNOVÝ KOTEL	Chodba
WL 13	ZÁSUVKOVÉ OKRUHY	Chodba, malá chodba
WL 14	ZÁSUVKOVÉ OKRUHY PRO PC	Kancelář 14
WL 15	ZÁSUVKOVÉ OKRUHY PRO PC	Kancelář 14
WL 16	ZÁSUVKOVÉ OKRUHY PRO PC	Kancelář 15
WL 17	ZÁSUVKOVÉ OKRUHY PRO PC	Ředitelna 12
WL 18	ZÁSUVKOVÉ OKRUHY PRO PC	Učebna 11

Stavba:	NOVÁ SILNOPROUDÁ ELEKTRICKÁ INSTALACE V OBJEKTU ZÁKLADNÍ UMĚLECKÉ ŠKOLY		Typ projektové dokumentace: prováděcí - pro výběr dodavatele	
Místo stavby:	Křižíkova 301, 473 01, NOVÝ BOR	katastrální území:	707155	
Investor:	Město Nový Bor	Číslo výkresu:	E-03	
Název výkresu:	Dispozice el. instalace v 3.NP	Měřítko/Formát:	A2	
Zhotovitel:	ELKOS-CL s.r.o., Kozlý č.p. 111	Datum:	10-11/2022	
Projektant:	Štěpba Tomáš, ČKA.IT č. aut. 0500862			
Kreslil:	J. Kyřka			