



ROZVODNICE R2.1

Oceloplechová rozvodnice v protipožárním provedení ELROZ PA 6/6/2/EI-S 30

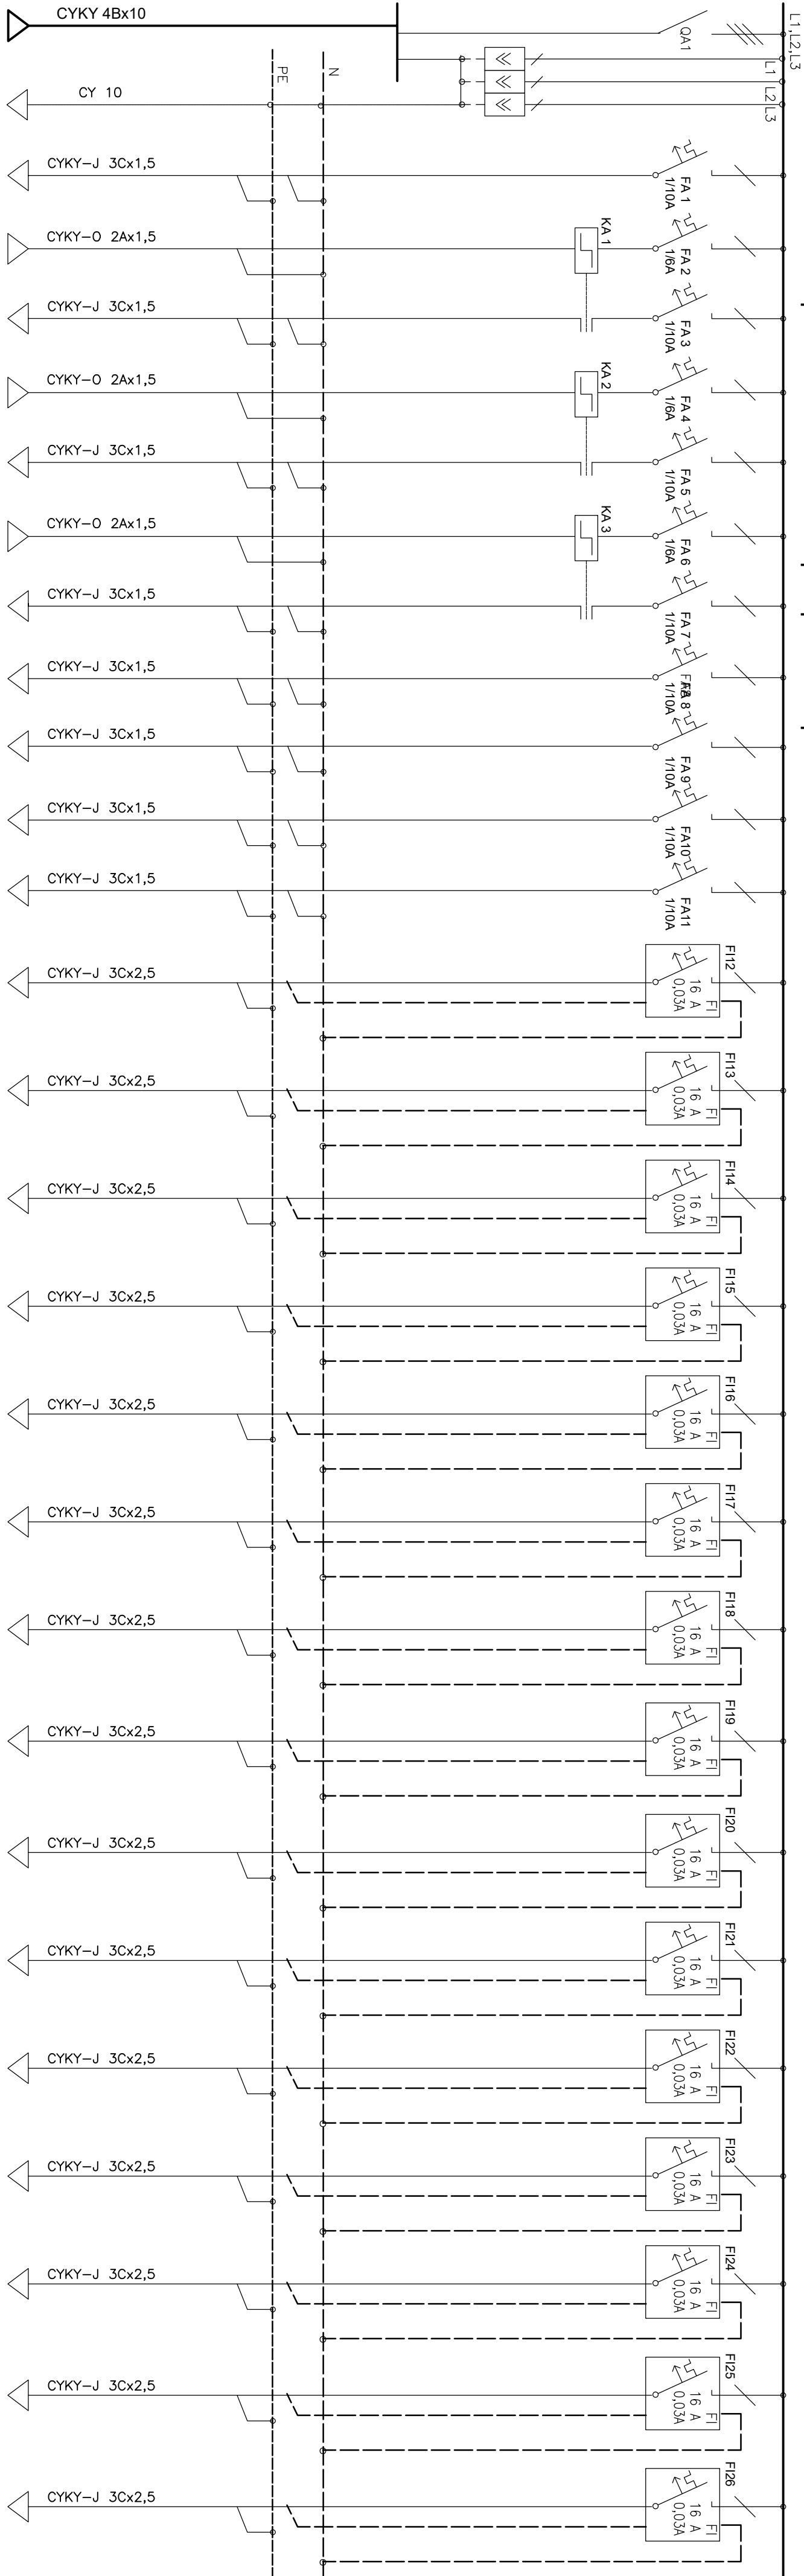

- PŘÍVOD Z ROZVADĚČE R1.1
- HLAVNÍ OCHRANNÁ PŘÍPOJNICE
- WL1 NOUZOVÉ OSVĚTLENÍ
- OVLÁDÁNÍ KROKOVÉHO RELÉ PŘES TLAČÍTKOVÉ SPÍNAČE – CHODBA
- WL2 OSVĚTLENÍ CHODBA PŘES KA1
- OVLÁDÁNÍ KROKOVÉHO RELÉ PŘES TLAČÍTKOVÉ SPÍNAČE – SCHODIŠTĚ
- WL3 OSVĚTLENÍ SCHODIŠTĚ PŘES KA2
- OVLÁDÁNÍ KROKOVÉHO RELÉ PŘES TLAČÍTKOVÉ SPÍNAČE – SALONEK
- WL4 OSVĚTLENÍ SALONEK PŘES KA3
- WL5 OSVĚTLENÍ V UČEBNÁCH 7 + 9 + 10
- WL6 OSVĚTLENÍ WC + MALÁ CHODBA
- WL7 OSVĚTLENÍ V UČEBNĚ 8
- WL8 OSVĚTLENÍ KUCHYŇKA + KABINET
- WL9 ZÁSUVKY SALONEK + UČEBNA 9
- WL10 ZÁSUVKY UČEBNA 10
- WL11 ZÁSUVKY UČEBNA 8
- WL12 ZÁSUVKY UČEBNA 8
- WL13 ZÁSUVKY CHODBY
- WL14 ZÁSUVKA PRO OHŘÍVAČ VODY
- WL15 ZÁSUVKY KUCHYŇKA + KABINET
- WL16 ZÁSUVKY LINKA KUCHYŇKA
- WL17 ZÁSUVKY LINKA KUCHYŇKA
- WL18 ZÁSUVKA PRO LEDNICI
- WL19 ZÁSUVKY PC UČEBNA 9
- WL20 ZÁSUVKY PC UČEBNA 10
- WL21 ZÁSUVKY PC KABINET + UČEBNA 8
- WL22 ZÁSUVKY PC UČEBNA 8
- WL23 VÝVOD PRO RACK

|   |  |  |  |   |            |
|---|--|--|--|---|------------|
| Stavba:   | NOVÁ SILNOPROUDÁ ELEKTRICKÁ INSTALACE<br>V OBJEKTU ZÁKLADNÍ UMĚLECKÉ ŠKOLY |  |  | Typ projektové dokumentace:<br>prováděcí - pro výběr dodavatele |            |
| Místo stavby:   | Křižíkova 301, 473 01, NOVÝ BOR  |  |  | Katastrální území:  | 707155     |
| Investor:   | Město Nový Bor   |  |  | Číslo výkresu:  | E-05       |
| Název výkresu:  | Liniové schéma zapojení rozvaděče R2.1                                     |  |  | Měřítko/Formát:   | A3         |
| Zhotovitel:   | ELKOS-CL s.r.o., Kozly č.p. 111  |  |  | Datum:  | 10-11/2022 |
| Projektant:   | Štěrbba Tomáš, ČKAIT č. aut. 0500862                                       |  |  |   |            |
| Kreslil:  | J. Kytka   |  |  |   |            |
|  |  |  |  |   |            |