

ZÁKLADNÍ VÝMĚRY A PARAMETRY STŘECHY :

- PŮDORYSNÝ PRŮMĚT STŘECHY - 1035,83 m²
OBVOD STŘECHY - 134,48 bm
PLOCHA STŘECHY - 1055,76 m²
CELKOVÁ DÉLKA HŘEBENÁČŮ - 87,68 bm
KLEMPÍŘSKÉ VÝROBKY Z TITANZINKOVÉHO PLECHU 0,6/7mm
TAŠKOVÉ TABULE-RANNILA-MONTEREY-TMÁVĚ ŠEDÁ RR 23-POVRCHOVÁ ÚPRAVA POLYESTER MAT
ZAKONČENÍ POJISTNÉ FÓLIE V ÚROVNI OKAPU SE PROVEDE OKAPNICÍ RŠ 250
VEŠKERÉ DETAILY, SYSTÉM KLADENÍ A OSAZENÍ VĚTR. TVAROVEK JE NUTNÉ PROVEST DLE TECH. PODKLADŮ FIRMY RANNILA
ŽLABOVÉ HÁKY A OBJÍMKY SVODŮ BUDOU ŽÁROVĚ POZINKOVÁNY
V ÚROVNI KONTRALATÍ BUDE PŘÍPĚVNĚN PERFOROVANÝ PÁS-OCHRANA PŘED PTACTVEM A HMYZEM
VE STYKU STĚNY S PODBITÍM OKAPNÍ ŘÍMSY BUDE PŘÍPĚVNĚN PERFOROVANÝ PÁS-OCHRANA PŘED PTACTVEM A HMYZE

— STÁVAJÍCÍ SNĚHOVÉ ZACHYTÁVAČE

LEGENDA KLEMPÍŘSKÝCH VÝROBKŮ :

- (K1) PODOKAP.ŽLAB PŮLKRUHOVÉ TVARU RŠ 400 (VČETNĚ VŠECH DOPLÁKŮ) - HÁKY,ČELA,ROZVODI,DILATACE.)
(K2) ŽLABOVÝ KOTLIK ČTYŘHRANNÝ d=125 mm
(K3) ODPADNÍ TROUBA d=125 mm (VČETNĚ OBJÍMEK) S ODSKOKEM A HORNÍM KOLENEM
(K4) OPLECHOVÁNÍ ATIKY (PODOKENNÍKŮ) RŠ 500-750 -PODTELIT DISTYKEM
(K5) OKAPNÍ PLECH RŠ 250
(K6) VĚTRACÍ KOMÍNEK RANNILA-VPK S KLOBOUČKEM
(K7) LEMOVÁNÍ VZT POTRUBÍ RŠ 330-500 (ZADNÍ DÍL) VČETNĚ DILATAČNÍCH LIŠT-PLECH RANNILA
(K8) DILATACE OKAPNÍHO ŽLABU V ROZVODI
(K9) ODVĚTRÁNÍ HŘEBENE RANNILA-LHTP
(K10) VÝLEZOVÝ POKLOP RANNILA 600x600mm


regionální stavební
PRVNÍ REGIONÁLNÍ STAVEBNÍ SPOL.S R.O.
Sokolova 1368 - PRAHA 10
IČO: 250 23 182
TEL: 250 23 182

S003 ±0,00=357,39 - B.p.v.

PROJEKTOVÝ ATÉLIER KL-PLAN S. R. O. Hrušecká 8 5 9 Česká Lípa 47001 tel: 0425/533 463 fax: 0425/533 393 IČO: 250 23 182	ZOOP. PROJEKTANT RADER VOGE VYPRACOVAL RADER VOGE KONTROLOVAL PETR HOLUBEK ZADAVATEL PRVNÍ REGIONÁLNÍ STAVEBNÍ spol.s r.o., Liberec, Sokolova 1368 AKCE : REKONSTRUKCE A DOSTAVBA ZŠ NÁSTAVBA UČEBEN NAD 3.NP ZŠ -OBJEKT "C" NOVÝ BOR-NÁMĚSTÍ MÍRU 128 OBSAH : STŘECHA	MĚŘITKO 1:75 FORMÁT B A4 DATUM IX/2001 ČÍS.ZAK. 052/HBV DOKUMENTACE PRO PROVEDENÍ STAVBY 08 Č.YKR. PARE.C.
---	--	--


DETAIL PŘESAHU STŘECHY-PODÉLNÁ STRANA

M 1:10

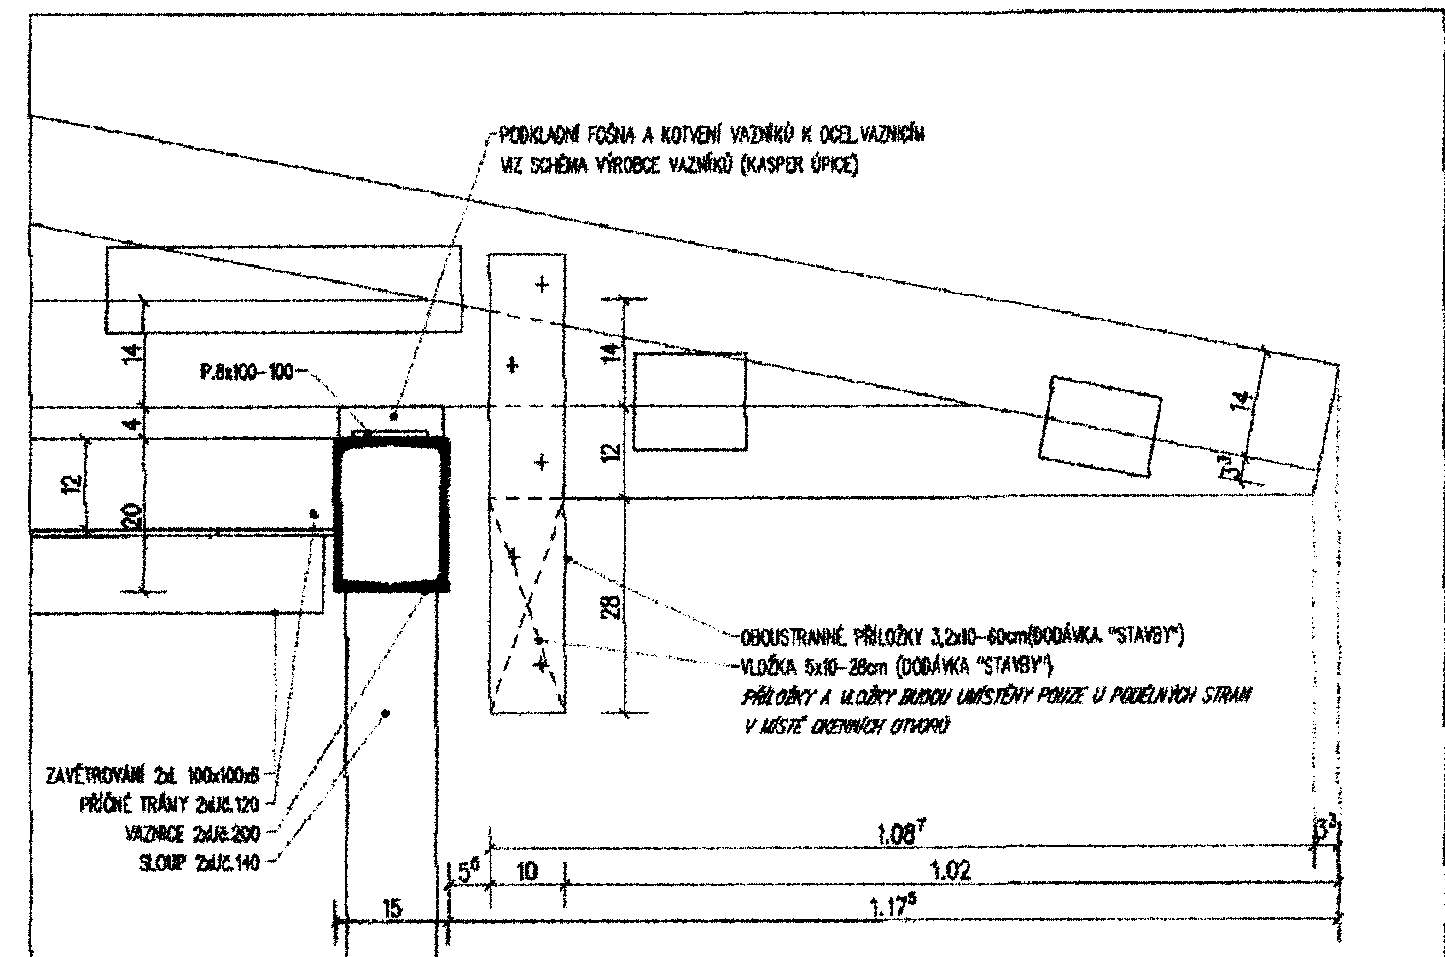

DETAIL OKAPNÍ ŘÍMSY A NADPRAŽÍ

M 1:10

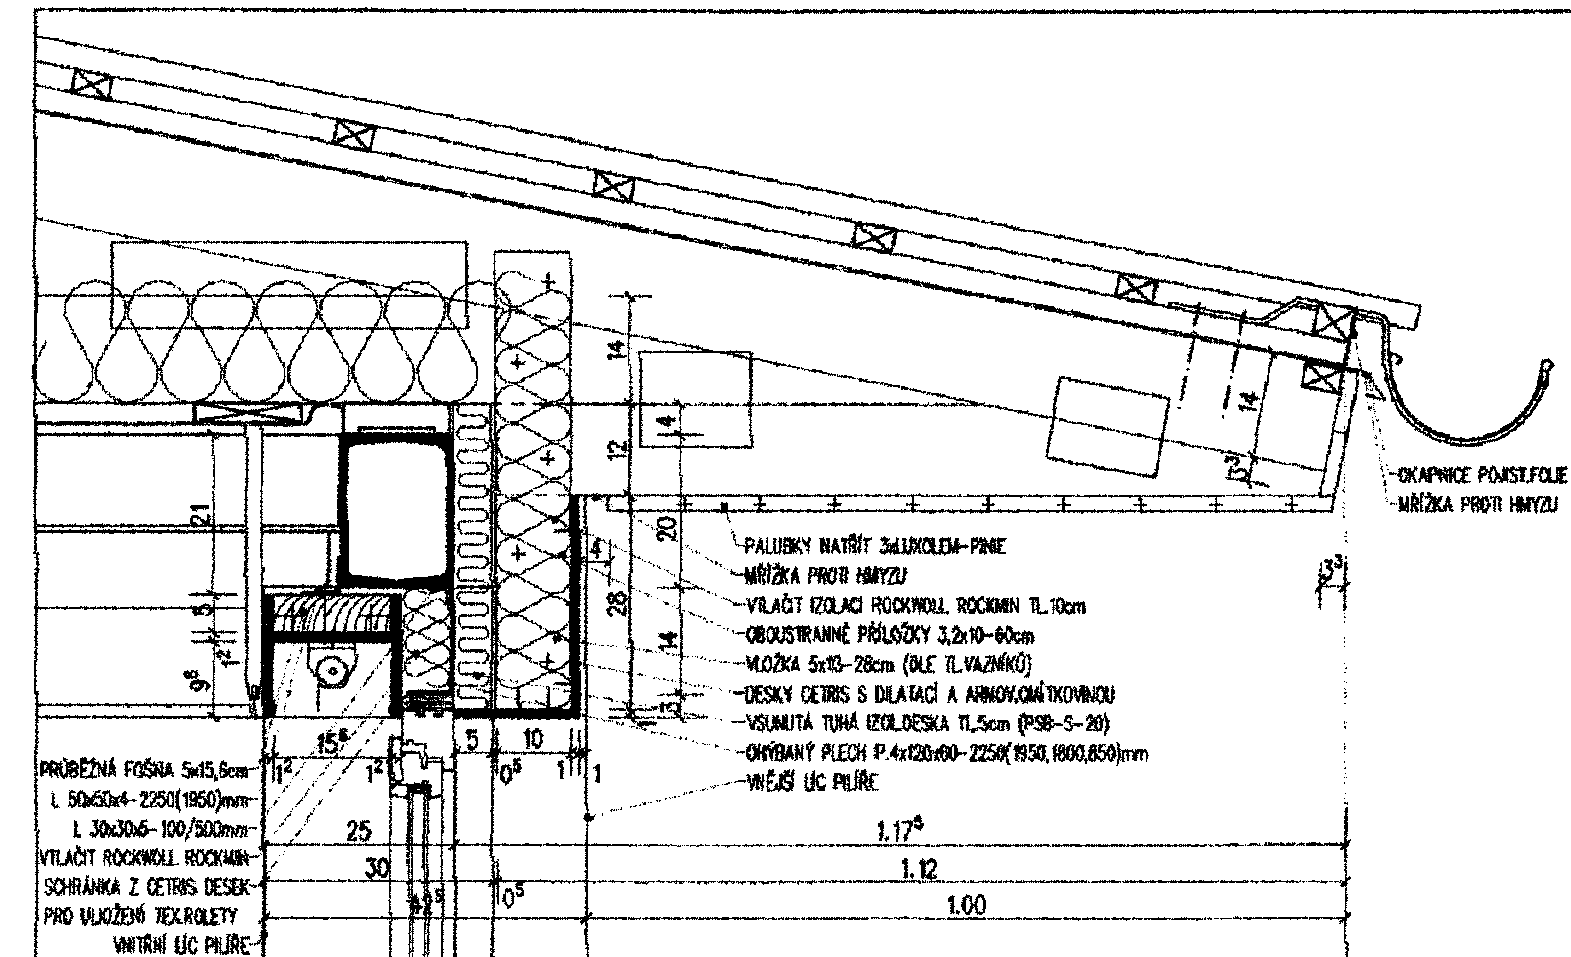

Č. REVIZE	DATUM REVIZE	POPIS REVIZE
-	2024-01-04	Výchozí vydání
KL-PLAN s.r.o. IČO: 250 23 182 www.klplan.cz		
OPRAVA STŘECHY OBJEKTU 1. STUPNE ZŠ NÁMĚSTÍ MÍRU, NÁM. MÍRU 128, NOVÝ BOR		
D.1.1 Architektonicko stavební řešení Půdorys střechy stávající stav		
HIP: Ing. Libor Kubát ±0,000=***m.n.m.BPV ZPRACOVATEL DÍLČÍ ČÁSTI: Ing. Libor Kubát VEDOUČÍ DÍLČÍ ČÁSTI: Ing. Libor Kubát	Investor Město Nový Bor, nám. Míru 1 473 01 Nový Bor IČO 00280771 Nový Bor Kraj Liberecký Číslo zakázky 1-2024/LK-OPS Měřitko 1:75 Účel PD Dokumentace pro provádění stavby	PARÉ ČÍSLO: ČÍSLO VÝKRESU: D.1.1.4