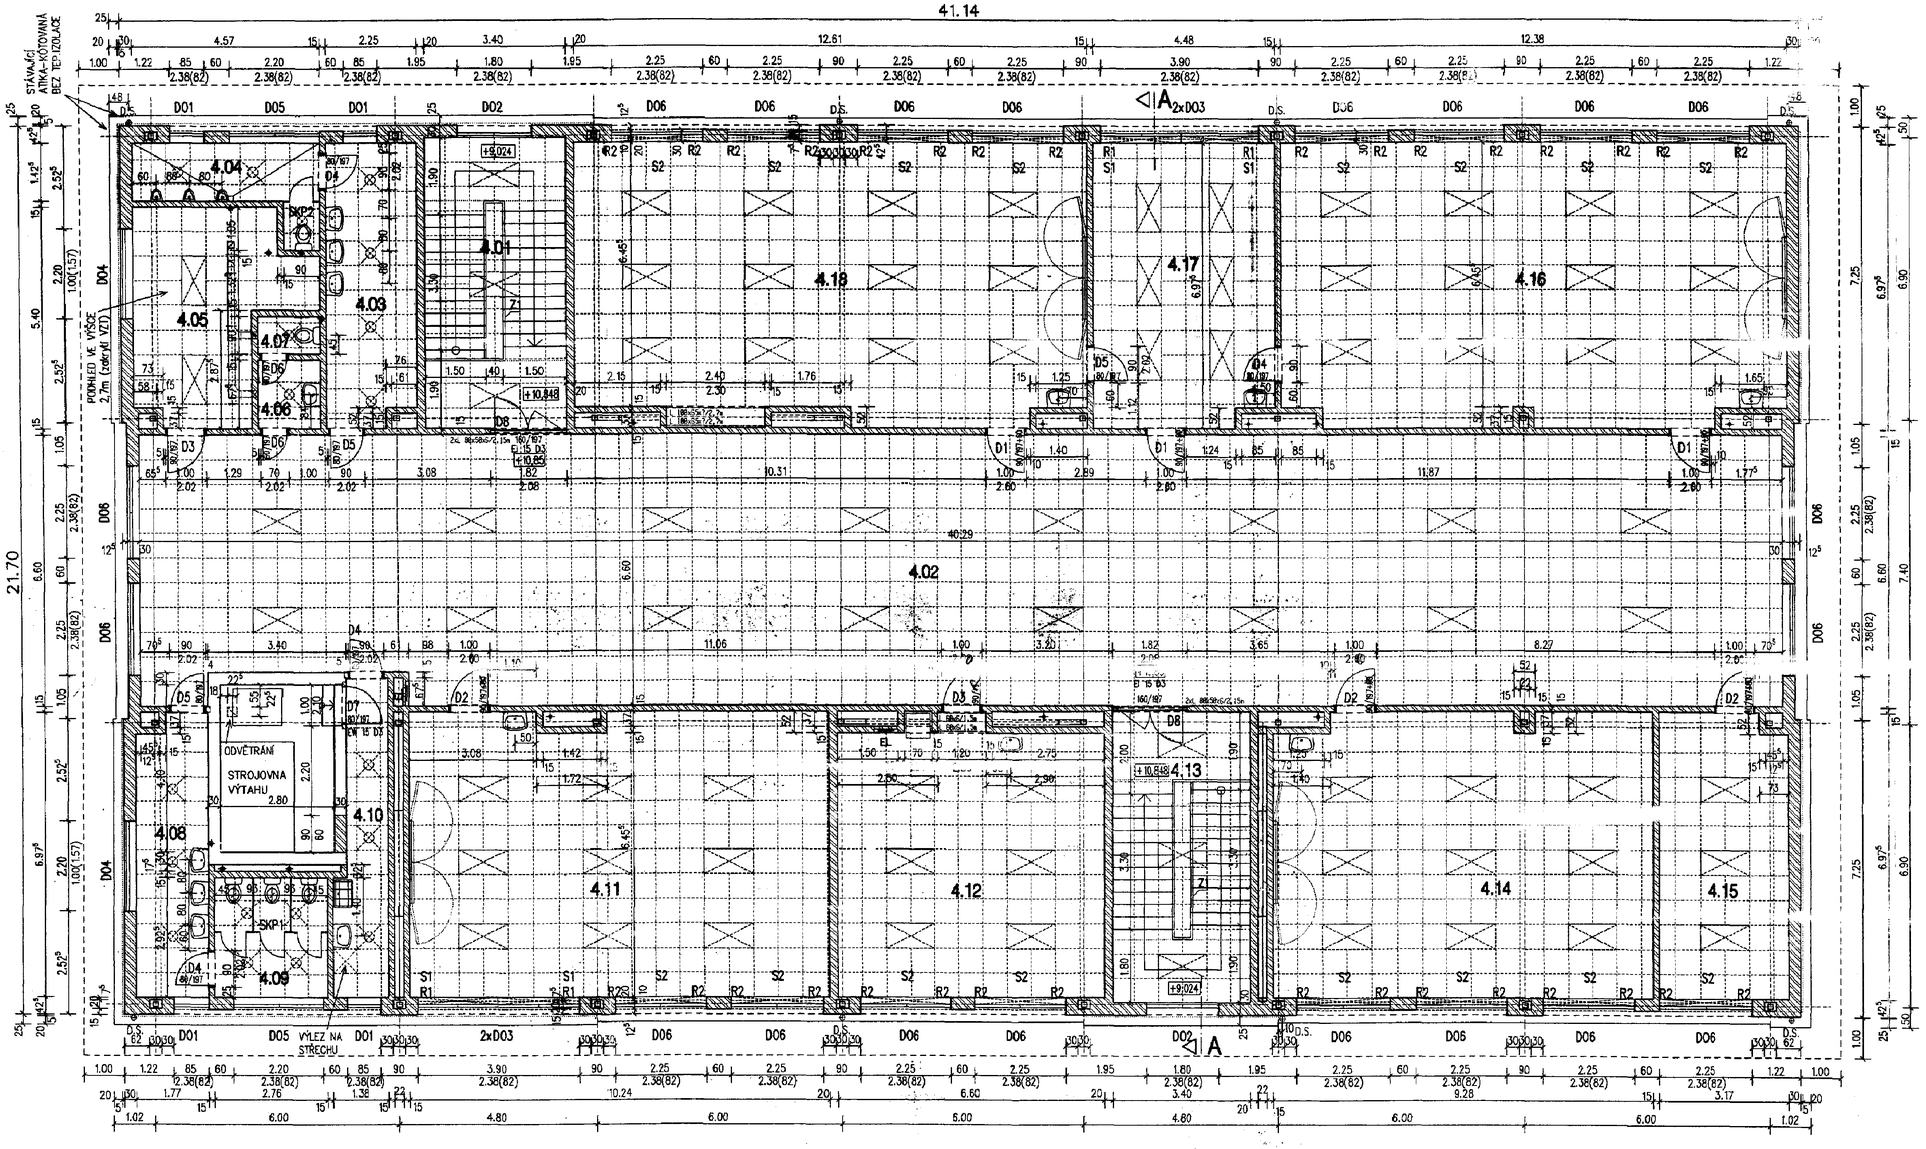

ZNAČENÍ HMOT:

- STÁVAJÍCÍ ŽELEZOBETONOVÉ KONSTRUKCE
- STÁVAJÍCÍ OBVODOVÉ KERAMICKÉ PANELY
- STÁVAJÍCÍ CIHELNÉ ZDIVO A PŘÍČKY
- BOURANÉ KONSTRUKCE
- ZDIVO Z PŘESNÝCH PÓROBET.TVÁRNIC P2-400 (PŘÍČKY P2-500) NA TENKOVRSTV.MALTU
- BETON B 12,5 (MAZANINY)
- ŽELEZOBETON B 20 (PODESTY A SCHODNICE)
- TEPELNÉ IZOLACE

LEGENDA MÍSTNOSTÍ:

OZN.	ÚČEL MÍSTNOSTI	PODLAHA	m2	STROP	STĚNY	OBKLADY
4.01	SCHODIŠTOVÝ PROSTOR	teraco ker.dlažba	24,14	minerální podhled	štuková omítka bílý nátěr	ker.sokl v=0,15m
4.02	HALA	pvc-čtverce	261,81	minerální podhled	štuková omítka bílý nátěr	
4.03	UMÝVÁRNA-CHLAPCI	ker.dlažba	15,30			ker.obklad v=2,0m
4.04	WC-CHLAPCI	ker.dlažba	7,59			
4.05	SKLAD	ker.dlažba	18,15			ker.sokl v=0,15m
4.06	UMÝVÁRNA-UČITELÉ	ker.dlažba	2,60			ker.obklad v=2,0m
4.07	WC-UČITELÉ	ker.dlažba	1,40			
4.08	UMÝVÁRNA-DÍVKY	ker.dlažba	11,96			
4.09	WC-DÍVKY	ker.dlažba	8,07			
4.10	ÚKLIDOVÁ KOMORA	ker.dlažba	9,11			
4.11	KMENOVÁ UČEBNA	pvc-čtverce	70,53			pvc lišta ker.obklad za um. v=1,6m
4.12	ODBORNÁ UČEBNA	pvc-čtverce	43,23			
4.13	SCHODIŠTOVÝ PROSTOR	teraco ker.dlažba	24,14			ker.sokl v=0,15m
4.14	KMENOVÁ UČEBNA	pvc-čtverce	63,73			pvc lišta ker.obklad za um. v=1,6m
4.15	KABINET	pvc-čtverce	21,73			pvc lišta
4.16	KMENOVÁ UČEBNA	pvc-čtverce	84,63			pvc lišta ker.obklad za um. v=1,6m
4.17	KABINET	pvc-čtverce	30,73			pvc lišta ker.obklad za um. v=1,6m
4.18	KMENOVÁ UČEBNA	pvc-čtverce	84,97			

POZNÁMKY:

- DVEŘE DO SCHOD.PROSTORU BUDOU S POŽÁRNÍ ODOLNOSTÍ EI 15 D3 OPATŘENÉ SAMOZAVÍRAČEM
- OCELOVÉ SLOUPY UVNITŘ OBVODOVÉHO ZDIVA BUDOU IZOLOVÁNY EXTR.POLYSTYRENEM TL.3CM
- PŘEKLADY NAD DVEŘNÍMI OTVORY (ŠÍŘKA OTVORU max.1,01m) BUDOU Z PREFABRIKÁTU HEBEL-NEP 15-CELKEM 17 ks
- PŘEKLADY NAD DVEŘNÍMI OTVORY VĚTŠÍCH ŠÍŘEK BUDOU Z OCEL.PROFILŮ L (ULOŽENÍ 2x15 cm)
- PŘÍČKY BUDOU V HORNÍ ČÁSTI KOTVENÉ K OCEL.VÁLCOVANÝM PROFILŮM SKELETU (PRŮVLAKY A TRÁMY) POMOCÍ ZALOMENÉ PÁSOVINY VE VZDÁLENOSTI cca 2m
- KER.OBKLAD V MÍSTNOSTECH č.4.03 a 4.04 BUDE NAHOŘE ZAKONČEN MODRÝM PÁSEM Z DLAŽDIC (OB DLAŽDICI,BÍLÁ-MODRÁ)
- KER.OBKLAD V MÍSTNOSTECH č.4.06 až 4.10 BUDE NAHOŘE ZAKONČEN VÍNOVÝM PÁSEM Z DLAŽDIC (OB DLAŽDICI,BÍLÁ-VÍNOVÁ)
- HLOUBKA ZAPUŠTĚNÍ PARAPETNÍCH NIK V KMENOVÝCH UČEBNÁCH A KABINETECH BUDE 10 cm

regionální stavební

SO03 ±0,00=357,39 - B.p.v.

PROJEKTOVÝ ATELIER	ZODP.PROJEKTANT	VYPRACOVAL	KONTROLOVAL	MĚŘÍTKO	1:75
	RADEK VOCE	RADEK VOCE	PETR HOLUBEC	FORMÁT	8 A4

OBKLAD 1:50

UČEBNY A KABINET

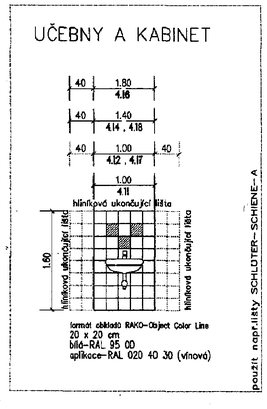

DETAIL VĚNCE/PŘEKLADU/ VE ŠTÍTU

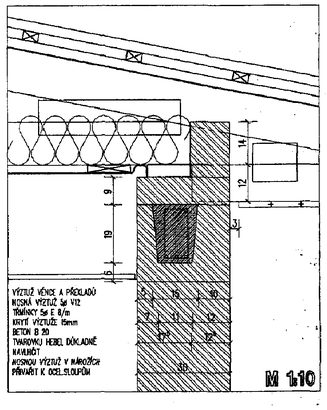

DETAIL OKAPNÍ ŘÍMSY A NADPRAŽÍ OKEN V MÍSTNOSTECH S ROLETAMI

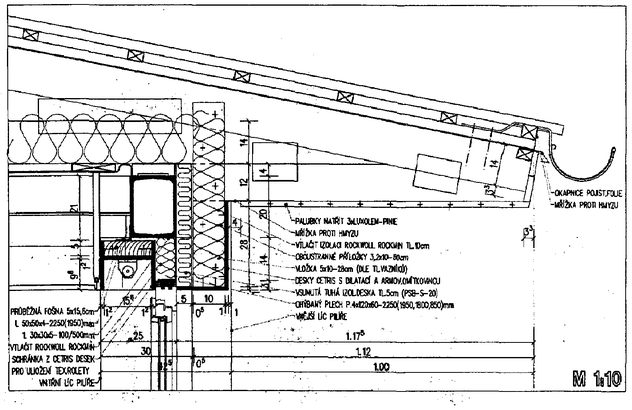

DETAIL NADPRAŽÍ MEZIOKEN.PILÍŘE

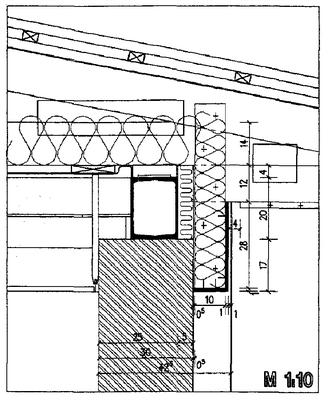

DETAIL PILÍŘE V OSE MODULU "OK"

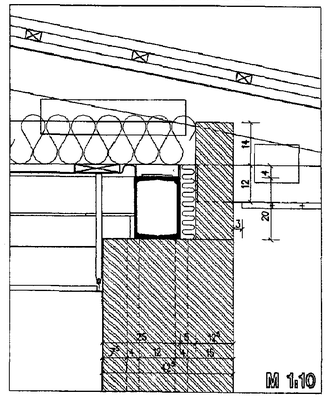

Č.REVIZE	DATUM REVIZE	POPIS REVIZE
-	2024-01-04	Výchozí vydání

KL-PLAN projektový ateliér

KL-PLAN s.r.o.
T: +420 777821078
klplan@seznam.cz
www.klplan.cz

OPRAVA STŘECHY OBJEKTU 1.STUPNĚ
ZŠ NÁMĚSTÍ MÍRU, NÁM. MÍRU 128, NOVÝ BOR

D.1.1 Architektonicko stavební řešení

Půdorys 4.NP stávající stav

HIP:	Investor	Město Nový Bor, nám. Míru 1	PARÉ ČÍSLO:
Ing. Libor Kubát		473 01 Nový Bor	
±0,000= ***.***m.n.m BPV		IČO 00260771	
ZPRACOVATEL DÍLČÍ ČÁSTI:	Místo stavby	Nový Bor	
Ing. Libor Kubát	Kraj	Liberecký	
VEDOUCÍ DÍLČÍ ČÁSTI:	Číslo zakázky	1-2024/LK-DPS	ČÍSLO VÝKRESU:
Ing. Libor Kubát	Měřítko	1:75	D.1.1.2
	Účel PD	Dokumentace pro provádění stavby	