


VZOROVÉ PŘÍČNÉ ŘEZY

1:50

REGENERACE SÍDLIŠTĚ - IV. ETAPA ŘEZ K-K'

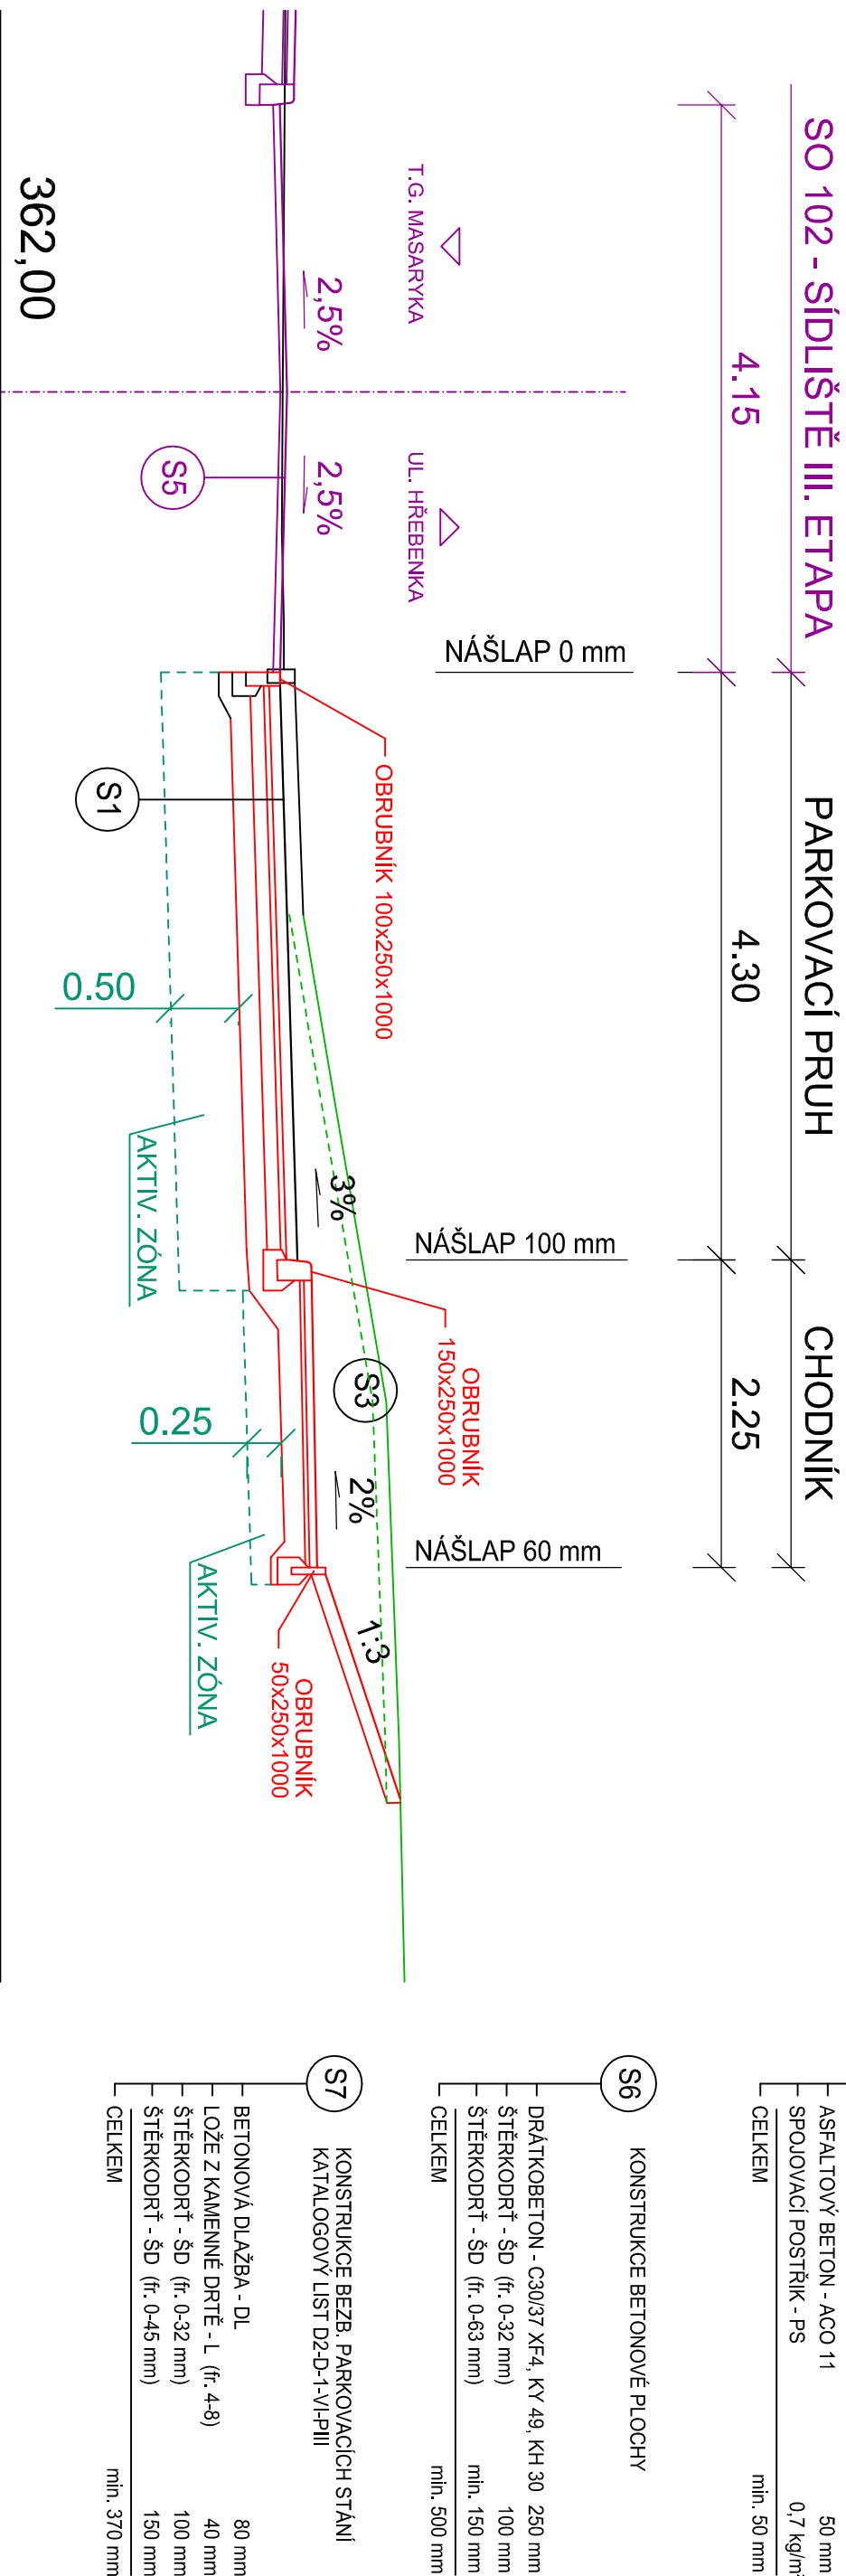

<div>S1</div> <div>KONSTRUKCE PARKOVACÍCH STÁNÍ KATALOGOVÝ LIST D2-D-1-VI-PIII</div>	ZATRAVŇOVACÍ DLAŽBA "HYDROSET" - DL	80 mm
	LOŽE Z KAMENNÉ DRITÉ - L (fr. 4-8)	40 mm
	ŠTĚRKODRŤ - ŠD (fr. 0-32 mm)	100 mm
	ŠTĚRKODRŤ - ŠD (fr. 0-45 mm)	150 mm
	CELKEM	min. 370 mm
<div>S2</div> <div>KONSTRUKCE VJEZDU A ZPOMALOVACÍCH PRAHŮ KATALOGOVÝ LIST D2-D-1-VI-PIII</div>	ZÁMKOVÁ DLAŽBA - DL	80 mm
	LOŽE Z KAMENNÉ DRITÉ - L (fr. 4-8 mm)	40 mm
	ŠTĚRKODRŤ - ŠD (fr. 0-32 mm)	100 mm
	ŠTĚRKODRŤ - ŠD (fr. 0-45 mm)	150 mm
	CELKEM	min. 370 mm
<div>S3</div> <div>KONSTRUKCE CHODNÍKŮ KATALOGOVÝ LIST D2-D-1-CH-PIII</div>	ZÁMKOVÁ DLAŽBA - DL	60 mm
	LOŽE Z KAMENNÉ DRITÉ - L (fr. 4-8 mm)	30 mm
	ŠTĚRKODRŤ - ŠD (fr. 0-32 mm)	150 mm
	CELKEM	min. 240 mm
<div>S4</div> <div>KONSTRUKCE ASFALTOVÉ PLOCHY KATALOGOVÝ LIST D1-D1-N-6-V-PIII</div>	ASFALTOVÝ BETON - ACO 11	40 mm
	ASFALTOVÝ BETON - ACP 16+	60 mm
	INFILTRAČNÍ POSTŘÍK - PLE	1,0 kg/m
	SMĚS CEMENTU - SC C8/10	120 mm
	ŠTĚRKODRŤ - ŠD (fr. 0-63 mm)	200 mm

INVESTOR: NOVÝ BOR NÁM. MÍRU 1 473 01 NOVÝ BOR		INVESTOR: GENERALNÍ PROJEKTANT: ProProjekt Komenského 1173 408 01 Rumburk T: 412 332 317 projekte@proprojekt.cz	
ZÁSTUPCE INVESTORA:		PROJEKTOVÁNÍ STAVEB ■ INŽENÝRSKÁ ČINNOST ■ DOZOROVÁNÍ STAVEB www.proprojekt.cz	
MÍSTO: K.Ú. NOVÝ BOR		PROJEKTANT ČÁSTI: SO 103 - REGENERACE SÍDLIŠTĚ - IV. ETAPA	
STAVBA: REGENERACE SÍDLIŠTĚ HUSOVA - JIRÁSKOVA, NOVÝ BOR - REALIZACE STAVBY PRO ROK 2024		AUTORIZACE:	
		ZODP. PROJEKTANT: MAREK ŘÍHA	VYPRACOVAL: PAVEL JANOUŠEK
		DATUM: 03/2024	ČÍSLO ZAKÁZKY: 2024024
		MĚŘÍTKO: 1:50	STUPĚŇ PD: DPS
		ČÍSLO VÝKRESU: B.1.2.3.12.	REVIZE:
VÝKRES: VZOROVÉ PŘÍČNÉ ŘEZY		PŘÍLOHA: PROJEKT	