


VZOROVÉ PŘÍČNÉ ŘEZY

1:50

REGENERACE SÍDLIŠTĚ - IV. ETAPA

ŘEZ I-I'

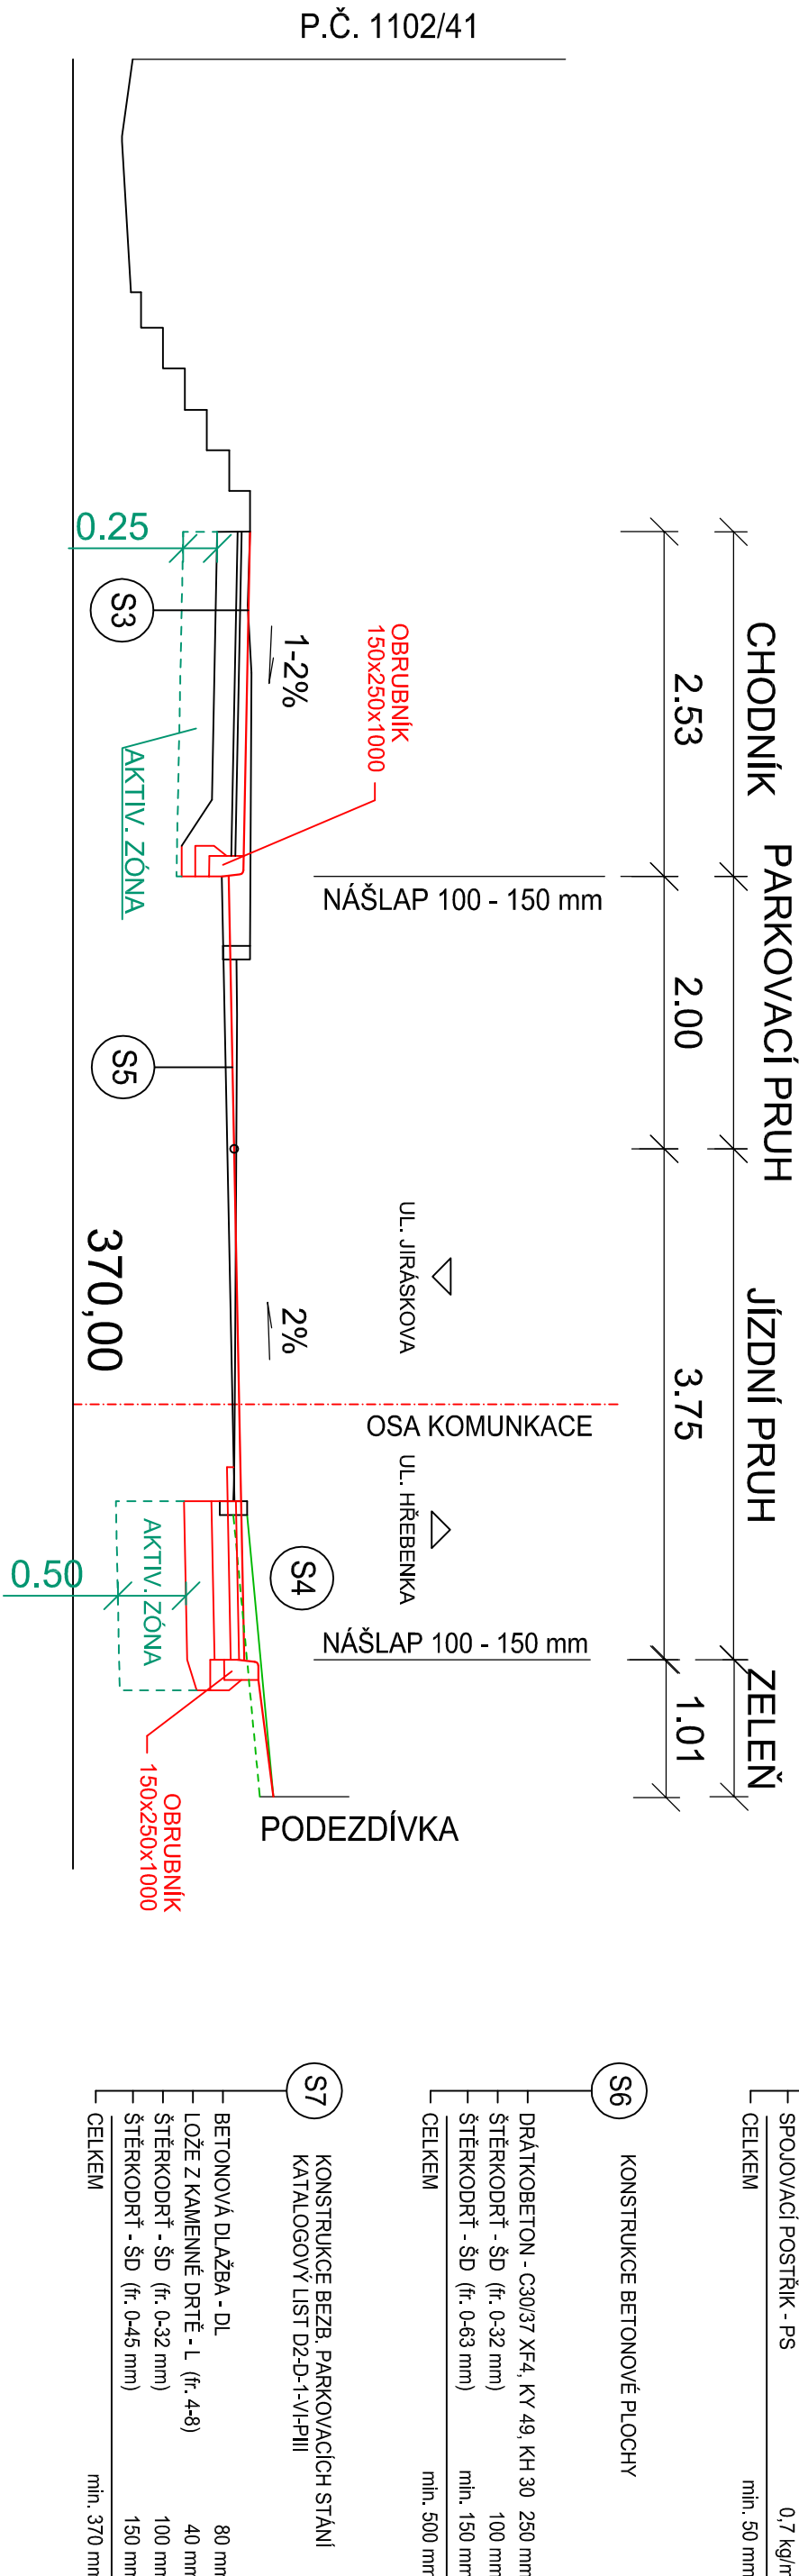

S1	KONSTRUKCE PARKOVACÍCH STÁNÍ KATALOGOVÝ LIST D2-D-1-VI-P111	80 mm 40 mm 100 mm 150 mm
S2	KONSTRUKCE VJEZDU A ZPOMALOVACÍCH PRAHŮ KATALOGOVÝ LIST D2-D-1-VI-P111	80 mm 40 mm 100 mm 150 mm
S3	KONSTRUKCE CHODNÍKU KATALOGOVÝ LIST D2-D-1-CH-P111	60 mm 30 mm 150 mm
S4	KONSTRUKCE ASFALTOVÉ PLOCHY KATALOGOVÝ LIST D1-N-6-V-P111	40 mm 60 mm 1,0 kg/m² 120 mm 200 mm
S5	KONSTRUKCE FRÉZOVANÉ VOZOVKY	50 mm 0,7 kg/m² min. 50 mm
S6	KONSTRUKCE BETONOVÉ PLOCHY	250 mm 100 mm min. 150 mm
S7	KONSTRUKCE BEZB. PARKOVACÍCH STÁNÍ KATALOGOVÝ LIST D2-D-1-VI-P111	80 mm 40 mm 100 mm 150 mm

ÚNOSNOST ZEMNÍ PLÁNĚ KONSTRUKCÍ "S1", "S2", "S3" A "S7" BUDE MIN. 30 MPa
ÚNOSNOST ZEMNÍ PLÁNĚ KONSTRUKCÍ "S4" A "S6" BUDE MIN. 45 MPa
V PŘÍP. NEVYHOVUJÍCÍ ÚNOSNOSTI ZEMNÍ PLÁNĚ NUTNO VYMĚNIT AKTIVNÍ ZÓNU ZA BETONOVÝ RECYKLÁT
AŽ DO HLoubKY 0,25 m / 0,5 m. KONKRÉTNÍ ŘEŠENÍ JE TŘEBA KONZULTOVAT S PROJEKTANTEM.

INVESTOR: NOVÝ BOR MAM. MÍRU 1 473 01 NOVÝ BOR	PROJEKTOVÁNÍ STAVEB ■ INŽENÝRSKÁ ČINNOST ■ DOZOROVÁNÍ STAVEB www.proproje t.cz
ZÁSTUPCE INVESTORA:	PROJEKTANT ČÁSTI: SO 103 - REGENERACE SÍDLIŠTĚ - IV. ETAPA
MÍSTO: K.Ú. NOVÝ BOR	AUTORIZACE:
STAVBA: REGENERACE SÍDLIŠTĚ HUSOVA - JIRÁSKOVA, NOVÝ BOR - REALIZACE STAVBY PRO ROK 2024	ZODP. PROJEKTANT: MAREK ŘÍHA
PROJEKTOVÁ ČÁST: B. STAVEBNÍ ČÁST	VYPRACOVAL: PAVEL JANDOUŠEK
VÝKRES: VZOROVÉ PŘÍČNÉ ŘEZY	DATUM: 03/2024
	ČÍSLO ZAKÁZKY: 2024024
	MĚŘÍTKO: 1:50
	STUPEŇ PD: DPS
	PARÉ: P.1.2.3.10.
	ČÍSLO VÝKRESU: B.1.2.3.10.
	REVIZE: