VÝKRES ZÁBRADLÍ
1:50

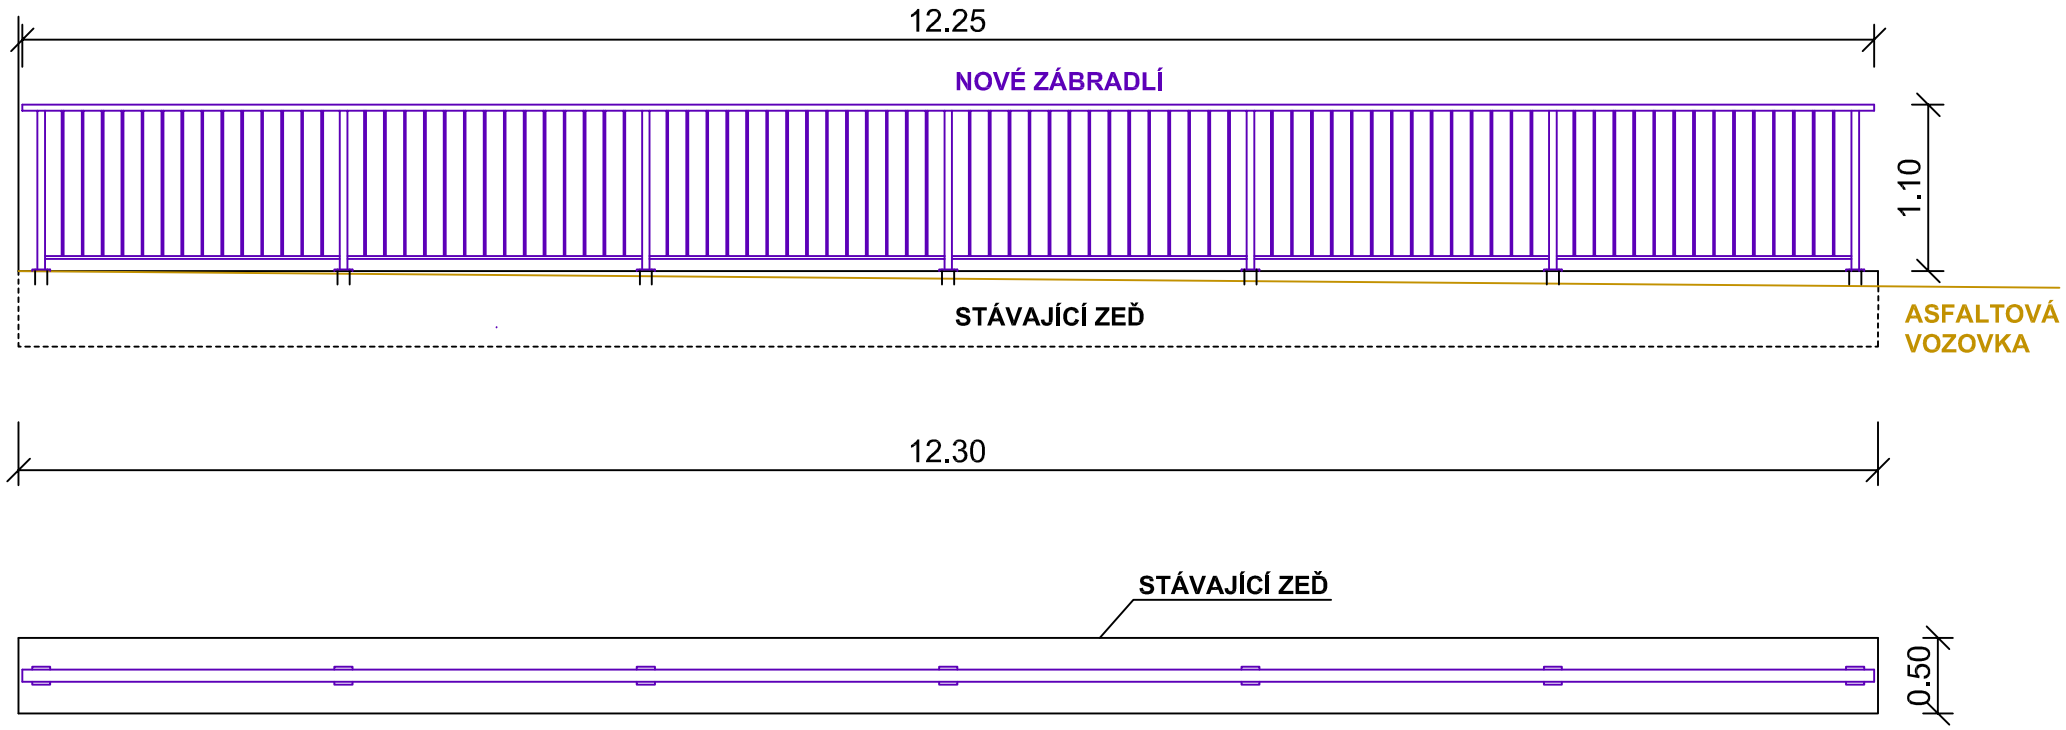

PATKA
1:5

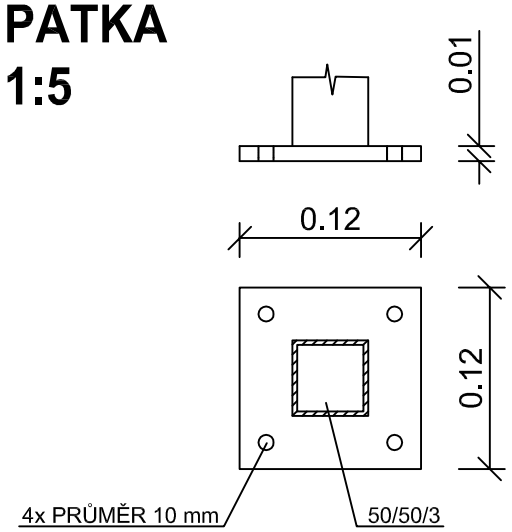

DETAIL ZÁBRADLÍ
1:25

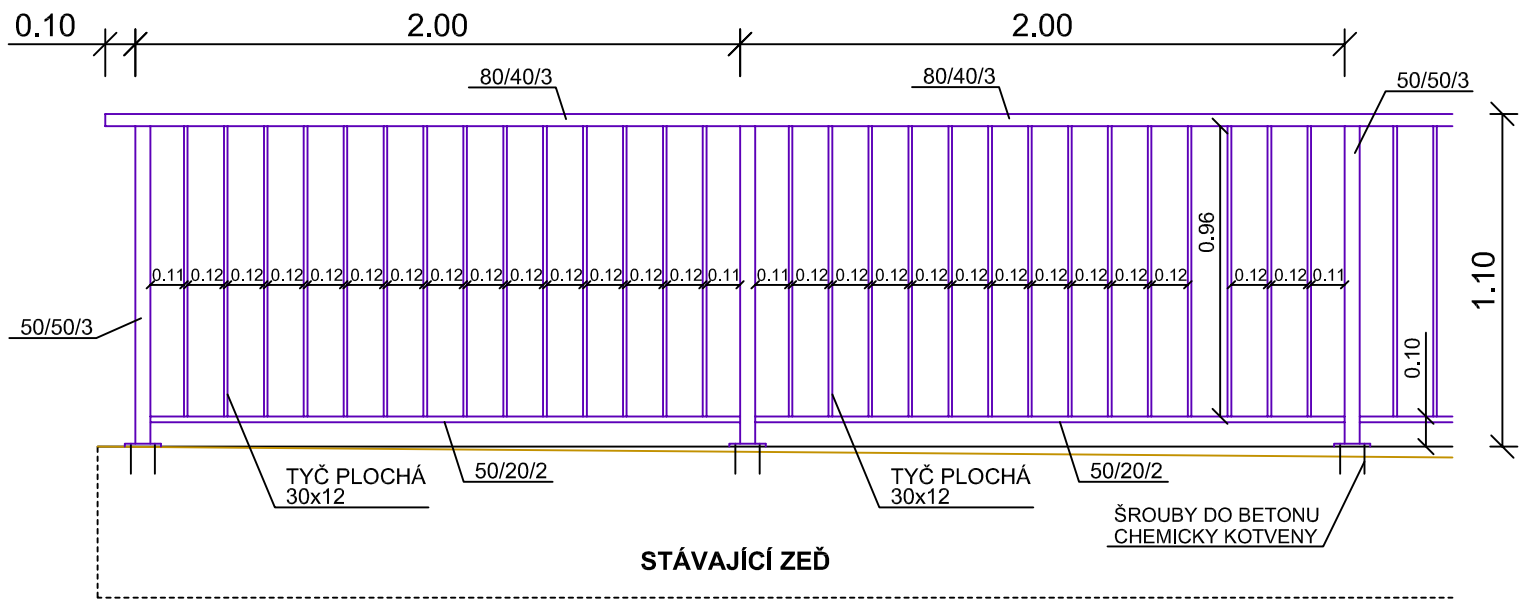

ZÁBRADLÍ BUDE OCELOVÉ.
POVRCHOVÁ ÚPRAVA - ŽÁROVĚ ZINKOVÁNO A NÁTĚR HNĚDOU BARVOU.

INVESTOR:
NOVÝ BOR
NÁM. MÍRU 1
473 01 NOVÝ BOR

ZÁSTUPCE INVESTORA:

GENERÁLNÍ PROJEKTANT:
ProProjekt

ProProjekt s.r.o.
Komenského 1173
408 01 Rumburk
T.: 412 332 317
projekce@proprojekt.cz

PROJEKTOVÁNÍ STAVEB ■ INŽENÝRSKÁ ČINNOST ■ DOZOROVÁNÍ STAVEB
www.proproje t.cz

MÍSTO:
K.Ú. NOVÝ BOR

PROJEKTANT ČÁSTI:
SO 103 - REGENERACE SÍDLIŠTĚ - IV. ETAPA

AUTORIZACE:

STAVBA:
REGENERACE SÍDLIŠTĚ HUSOVA - JIRÁSKOVA, NOVÝ BOR
- REALIZACE STAVBY PRO ROK 2024

ZODP. PROJEKTANT: MAREK ŘÍHA
VYPRACOVAL: PAVEL JANOUŠEK
DATUM: 03/2024
ČÍSLO ZAKÁZKY: 2024024

PROJEKTOVÁ ČÁST:
B. STAVEBNÍ ČÁST

MĚŘÍTKO: 1:50
STUPEŇ PD: DPS
PARÉ:

VÝKRES:
VÝKRES ZÁBRADLÍ

ČÍSLO VÝKRESU: B.1.2.3.14.
REVIZE: