



Řez uložením sloupů VO 5,0 m a 7,0m

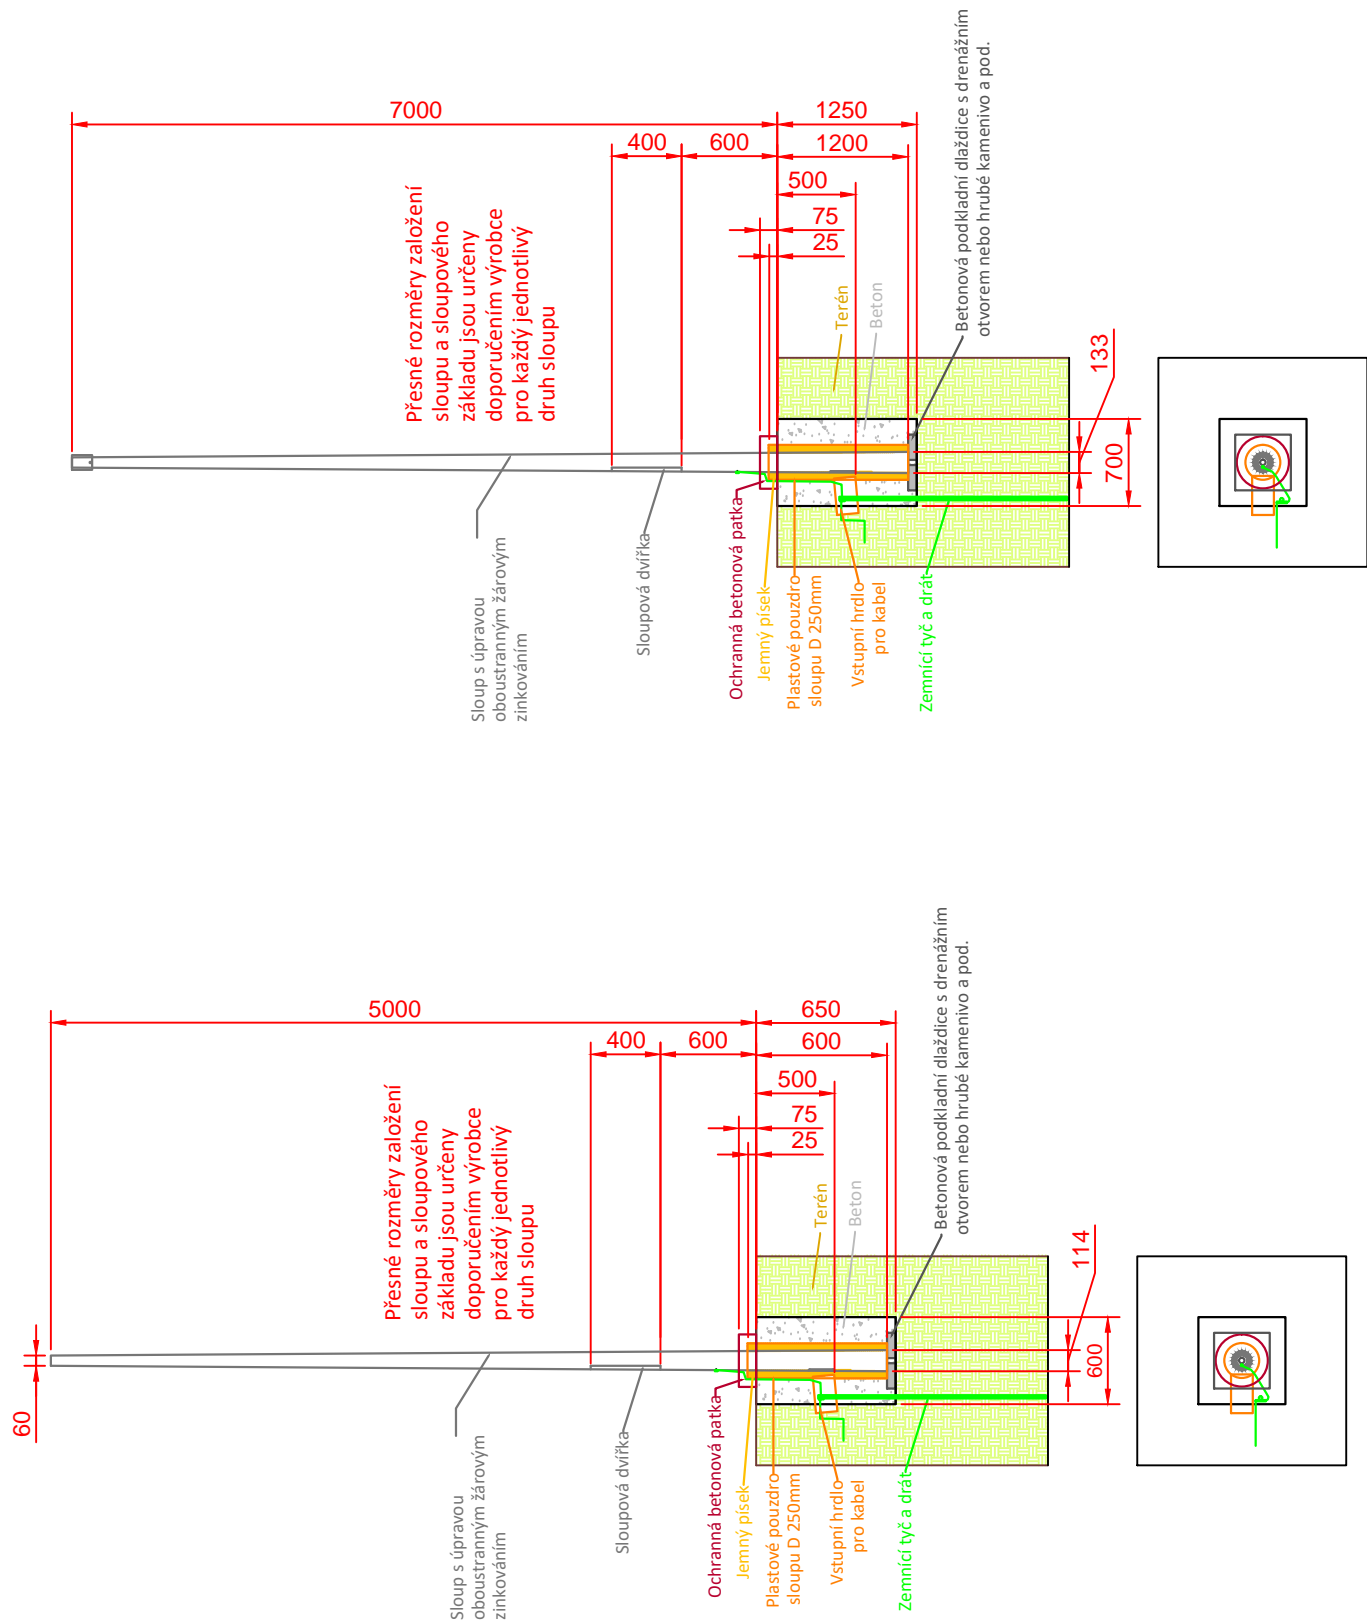

**POZOR !**  
**PRÁCE V OCHRAN.PÁSMU SDĚLOVACÍCH VEDENÍ A EL.SÍTÍ**

Kóty v milimetrech.  
Při souběhu nebo křížení podzemních vedení dodržet minimální vzdálenosti dle ČSN 73 6005 a dále ČSN 33 2160 a ČSN 33 2000–5–54 ed.2.  
Pokládka výstražných fólií k identifikaci podzemních vedení technického vybavení dle ČSN 73 6006(8/2003).

ČÍSLO ZMĚNY	TEXT ZMĚNY	DATUM	PODPIS

VEDOUCÍ PROJEKTU	ING. JAN MASAŘÍK	ZPRACOVATEL DOKUMENTACE:	
VYPRACOVAL	ING. JAN MASAŘÍK	Děčínská 509 /31 470 01 Česká Lípa tel.: +420 725 065 737 e-mail: efos@efos.cz www.efos.cz	
AUTORIZACE	JIRÍ ŠUK		
KONTROLOVAL	ING. JAROSLAV ZATLOUKAL		
MÍSTO STAVBY	NOVÝ BOR, k.ú. 707155	ÚČEL:	PARÉ ČÍSLO:
INVESTOR	MĚSTO NOVÝ BOR, náměstí Míru 1, 473 01 Nový Bor	PROJEKT PRO	
NÁZEV AKCE	REGENERACE SÍDLIŠTĚ HUSOVA - JIRÁSKOVA, NOVÝ BOR	DÚR+DSP	
ČÁST:	D - DOKUMENTACE OBJEKTŮ	FORMÁT	
STAVEBNÍ OBJEK:	401 - VEŘEJNÉ OSVĚTLENÍ	DATUM	ČERVEN 2018
NÁZEV VÝKRESU:	ULOŽENÍ SLOUPOVÉHO ZÁKLADU	ČÍSLO ZAKÁZKY	
		MĚŘITKO:	ČÍSLO VÝKRESU: D401.7