SITUACE STAVBY - V. ETAPA
M 1:250

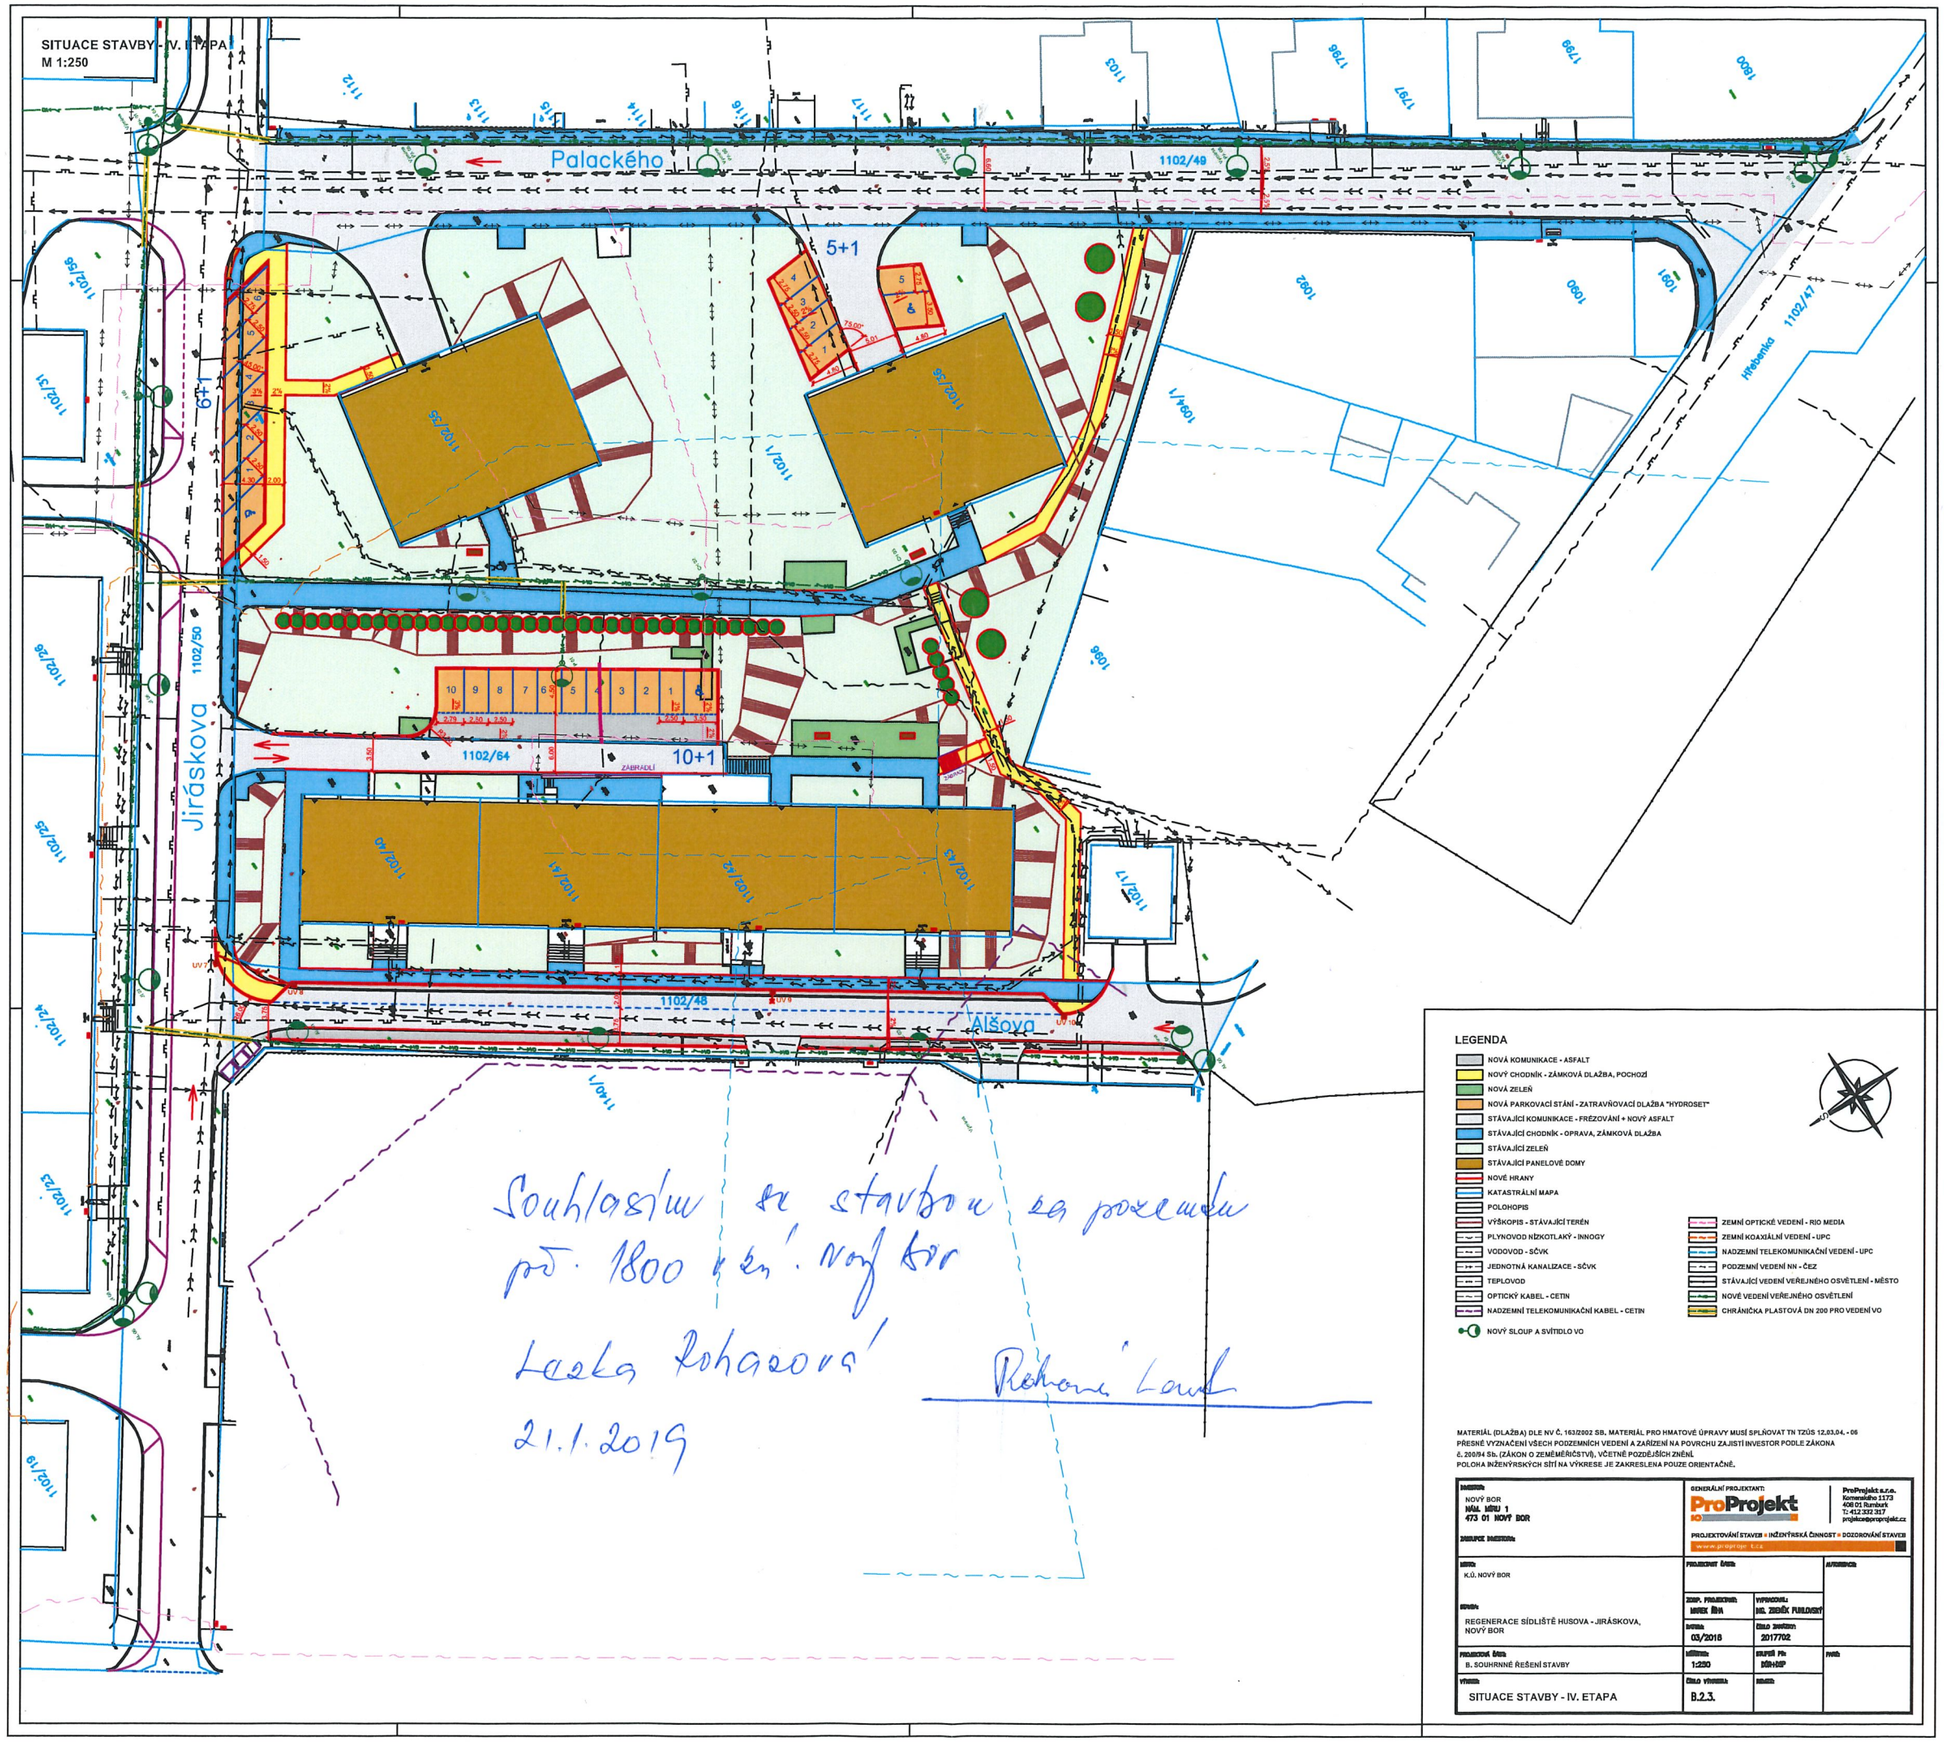

Souhlasím se stavbou na pozemku
pč. 1800 k.ú. Nový Bor
Lenka Rohozová
21.1.2019

LEGENDA

- NOVÁ KOMUNIKACE - ASFALT
- NOVÝ CHODNÍK - ZÁMKOVÁ DLAŽBA, POCHOZÍ
- NOVÁ ZELEŇ
- NOVÁ PARKOVACÍ STÁNÍ - ZATRAVŇOVACÍ DLAŽBA "HYDROSET"
- STÁVAJÍCÍ KOMUNIKACE - FRÉZOVÁNÍ + NOVÝ ASFALT
- STÁVAJÍCÍ CHODNÍK - OPRAVA, ZÁMKOVÁ DLAŽBA
- STÁVAJÍCÍ ZELEŇ
- STÁVAJÍCÍ PANELOVÉ DOMY
- NOVÉ HRANY
- KATASTRÁLNÍ MAPA
- POLOHOPIS
- VÝŠKOPIS - STÁVAJÍCÍ TERÉN
- PLYNOVOD NÍZKOTLAKÝ - INNOGY
- VODOVOD - SČVK
- JEDNOTNÁ KANALIZACE - SČVK
- TEPLOVOD
- OPTICKÝ KABEL - CETIN
- NADZEMNÍ TELEKOMUNIKAČNÍ KABEL - CETIN
- ZEMNÍ OPTICKÉ VEDENÍ - RIO MEDIA
- ZEMNÍ KOAXIÁLNÍ VEDENÍ - UPC
- NADZEMNÍ TELEKOMUNIKAČNÍ VEDENÍ - UPC
- PODZEMNÍ VEDENÍ NN - ČEZ
- STÁVAJÍCÍ VEDENÍ VEŘEJNÉHO OSVĚTLENÍ - MĚSTO
- NOVÉ VEDENÍ VEŘEJNÉHO OSVĚTLENÍ
- CHRÁNIČKA PLASTOVÁ DN 200 PRO VEDENÍ VO
- NOVÝ SLOUP A SVÍTIDLO VO

MATERIÁL (DLAŽBA) DLE NV Č. 163/2002 SB. MATERIÁL PRO HMATOVÉ ÚPRAVY MUSÍ SPLŇOVAT TN TZÚS 12.03.04. - 06
PŘESNÉ VYZNAČENÍ VŠECH PODZEMNÍCH VEDENÍ A ZAŘÍZENÍ NA POVRCHU ZAJISTÍ INVESTOR PODLE ZÁKONA
Č. 200/94 Sb. (ZÁKON O ZEMĚMĚŘICTVÍ), VČETNĚ POZDĚJŠÍCH ZNĚNÍ.
POLOHA INŽENÝRSKÝCH SÍTÍ NA VÝKRESE JE ZAKRESLENA POUZE ORIENTAČNĚ.

INVESTOR: NOVÝ BOR, NÁM. MÍRU 1, 473 01 NOVÝ BOR	GENERÁLNÍ PROJEKTANT: ProProjekt — PROJEKTOVÁNÍ STAVEB ▪ INŽENÝRSKÁ ČINNOST ▪ DOZOROVÁNÍ STAVEB	ProProjekt s.r.o., Komenského 1173, 406 01 Rumburk, T: 412 332 317, projekce@proprojekt.cz	
STUPEŇ DOKUMENTACE:			
AKCE: K.Ú. NOVÝ BOR	PROJEKTOVÉ ČÍSLO:		AUTORIZACE:
STAVBA: REGENERACE SÍDLIŠTĚ HUSOVA - JIRÁSKOVA, NOVÝ BOR	HLAVNÍ PROJEKTANT: MAREK ŘÍHA	VYPRACOVAL: ING. ZDENĚK FURLOVSKÝ	
	DATUM: 03/2018	ČÍSLO ZAKÁZKY: 2017702	
PROJEKTOVÁ ČÁST: B. SOUHRNNÉ ŘEŠENÍ STAVBY	MĚŘÍTKO: 1:250	SOUBOR PŘ: D0H+0P	PARÉ:
VÝKRES: SITUACE STAVBY - IV. ETAPA	ČÍSLO VÝKRESU: B.2.3.	REVIZE:	