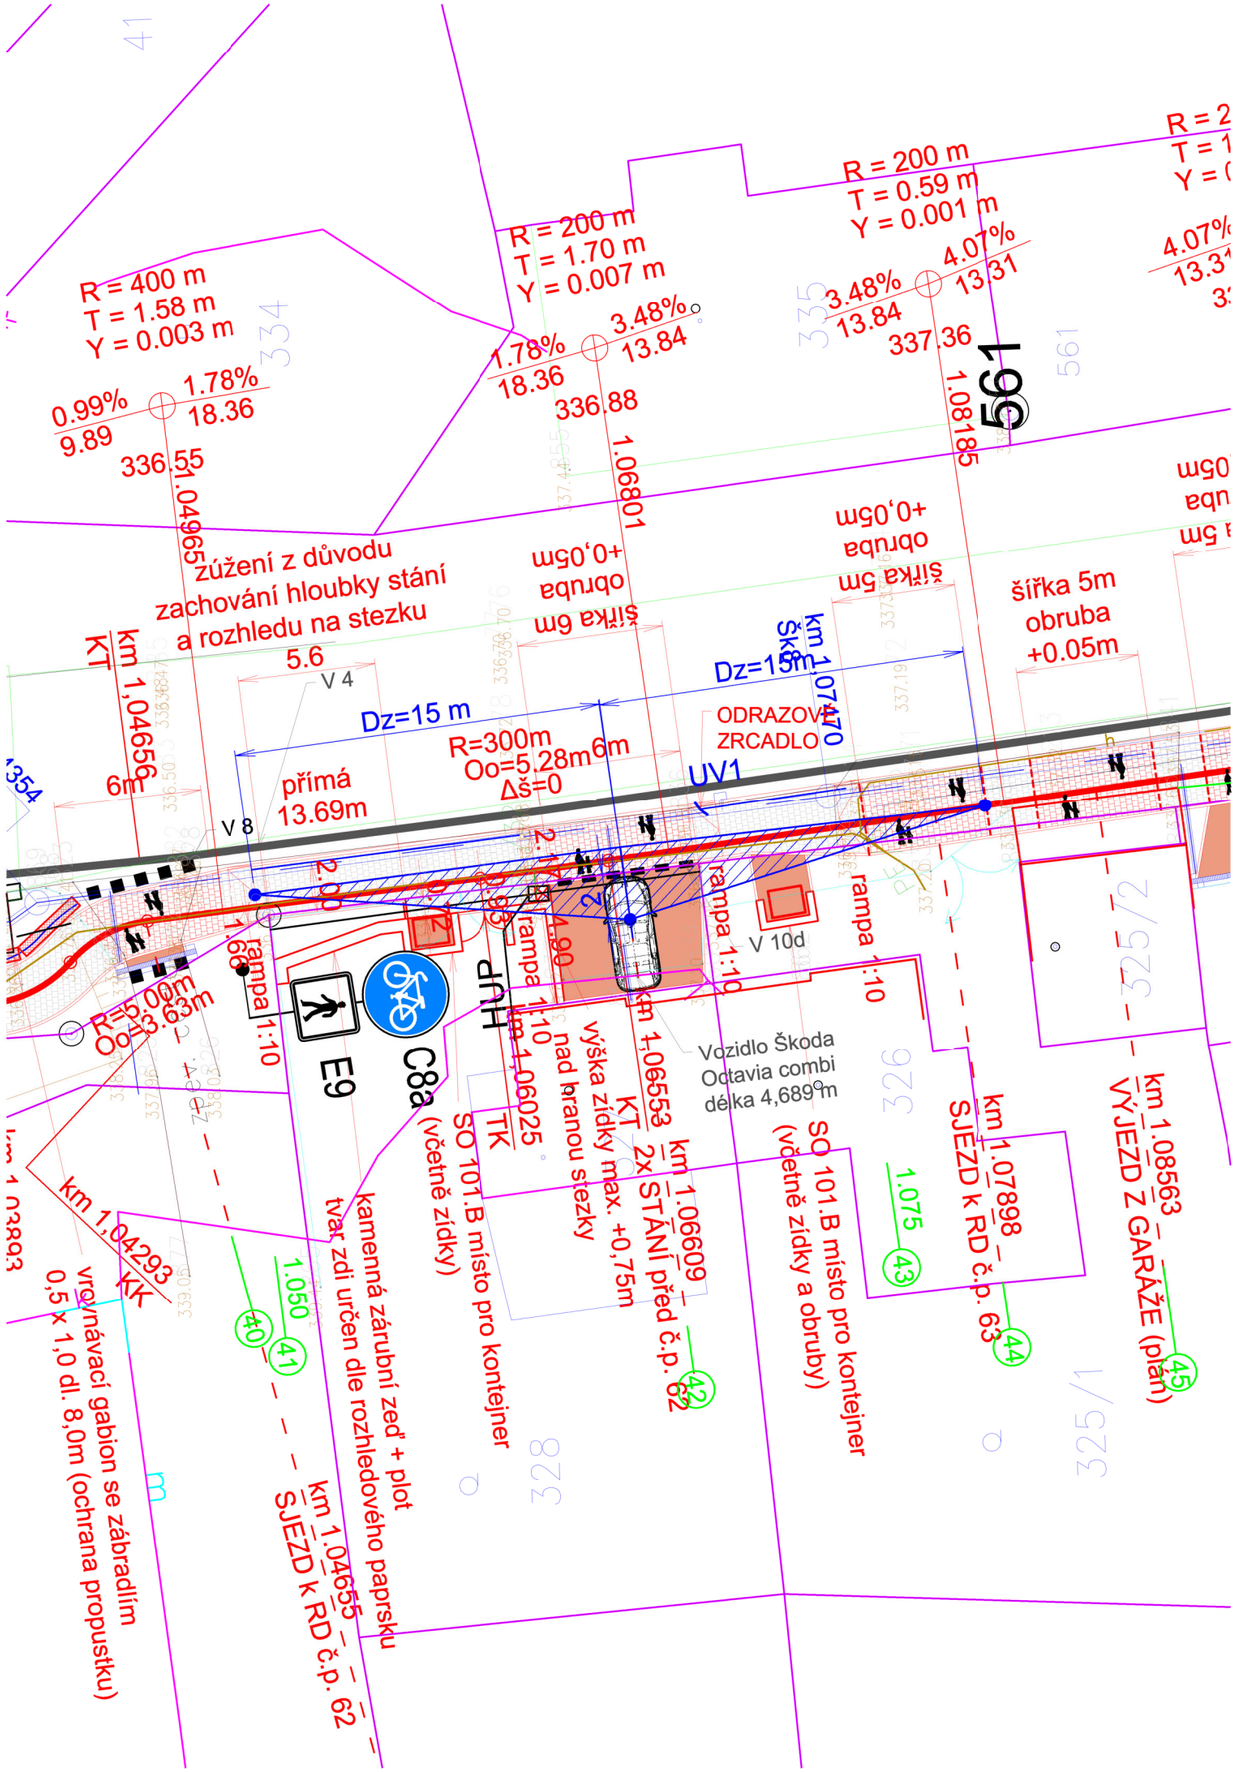

ROZHLEDOVÉ POMĚRY STEZKY NA PARKOVACÍM STÁNÍ PŘED č.p. 62
km 1.06609
M = 1:250

ROZHLEDOVÉ POLE SMĚR Č.L. dle ČSN 73 6110:
V = 20 km/h; D_z=15 m
ROZHLEDOVÉ POLE SMĚR N.B.:
V = 20 km/h; D_z=15 m

Opatření:

- na zábradlí vpravo sjezdu bude umístěno odrazové zrcadlo dle TP 119: pozorovací vzdálenost 6m, poloměr křivosti 1,5m, průměr 0,7m;
- zúžení stezky místně z 2,50 m na 2,00 m (c =1,75 + b_o=0,25)
- snížení výšky HUP (do max. 0,75 m nad přilehlý povrch)
- snížení zárubní zídky (do max. 0,75 m nad přilehlý povrch)

Název akce :
CYKLOSTEZKA LÍPA - BOR NA KOLE

Investor:
Město Nový Bor
Náměstí Míru 1
473 01 Nový Bor
tel. 487 712 311

Generální projektant:
Projektová kancelář
VANER s.r.o.
V Horkách 101/1
460 07 Liberec 9
tel. 485 152 532

Název části :
DOKUMENTACE OBJEKTŮ

Označení části :
D

Název oddílu :
CYKLOSTEZKA NOVÝ BOR - CHOTOVICE

Označení oddílu :
D.1 SO 101

VANER s. r. o. PROJEKTOVÁ KANCELÁŘ	Vypracoval	ING.J.JEŽEK	zak. číslo	19-11-055
	Zodp. projektant	ING.J.VANER	datum	05/2024
	Techn. kontrola	ING.J.VANER	stupeň	PDPS
	Investor	MĚSTO NOVÝ BOR	měřítko	1 : 250
Adresa : V Horkách 101/1, 460 07 Liberec 9, tel.: 485 152 532	Příloha : ROZHLED ZE SJEZDU NA STEZKU V KM 1,06609		č. přílohy: 7.4	paré: