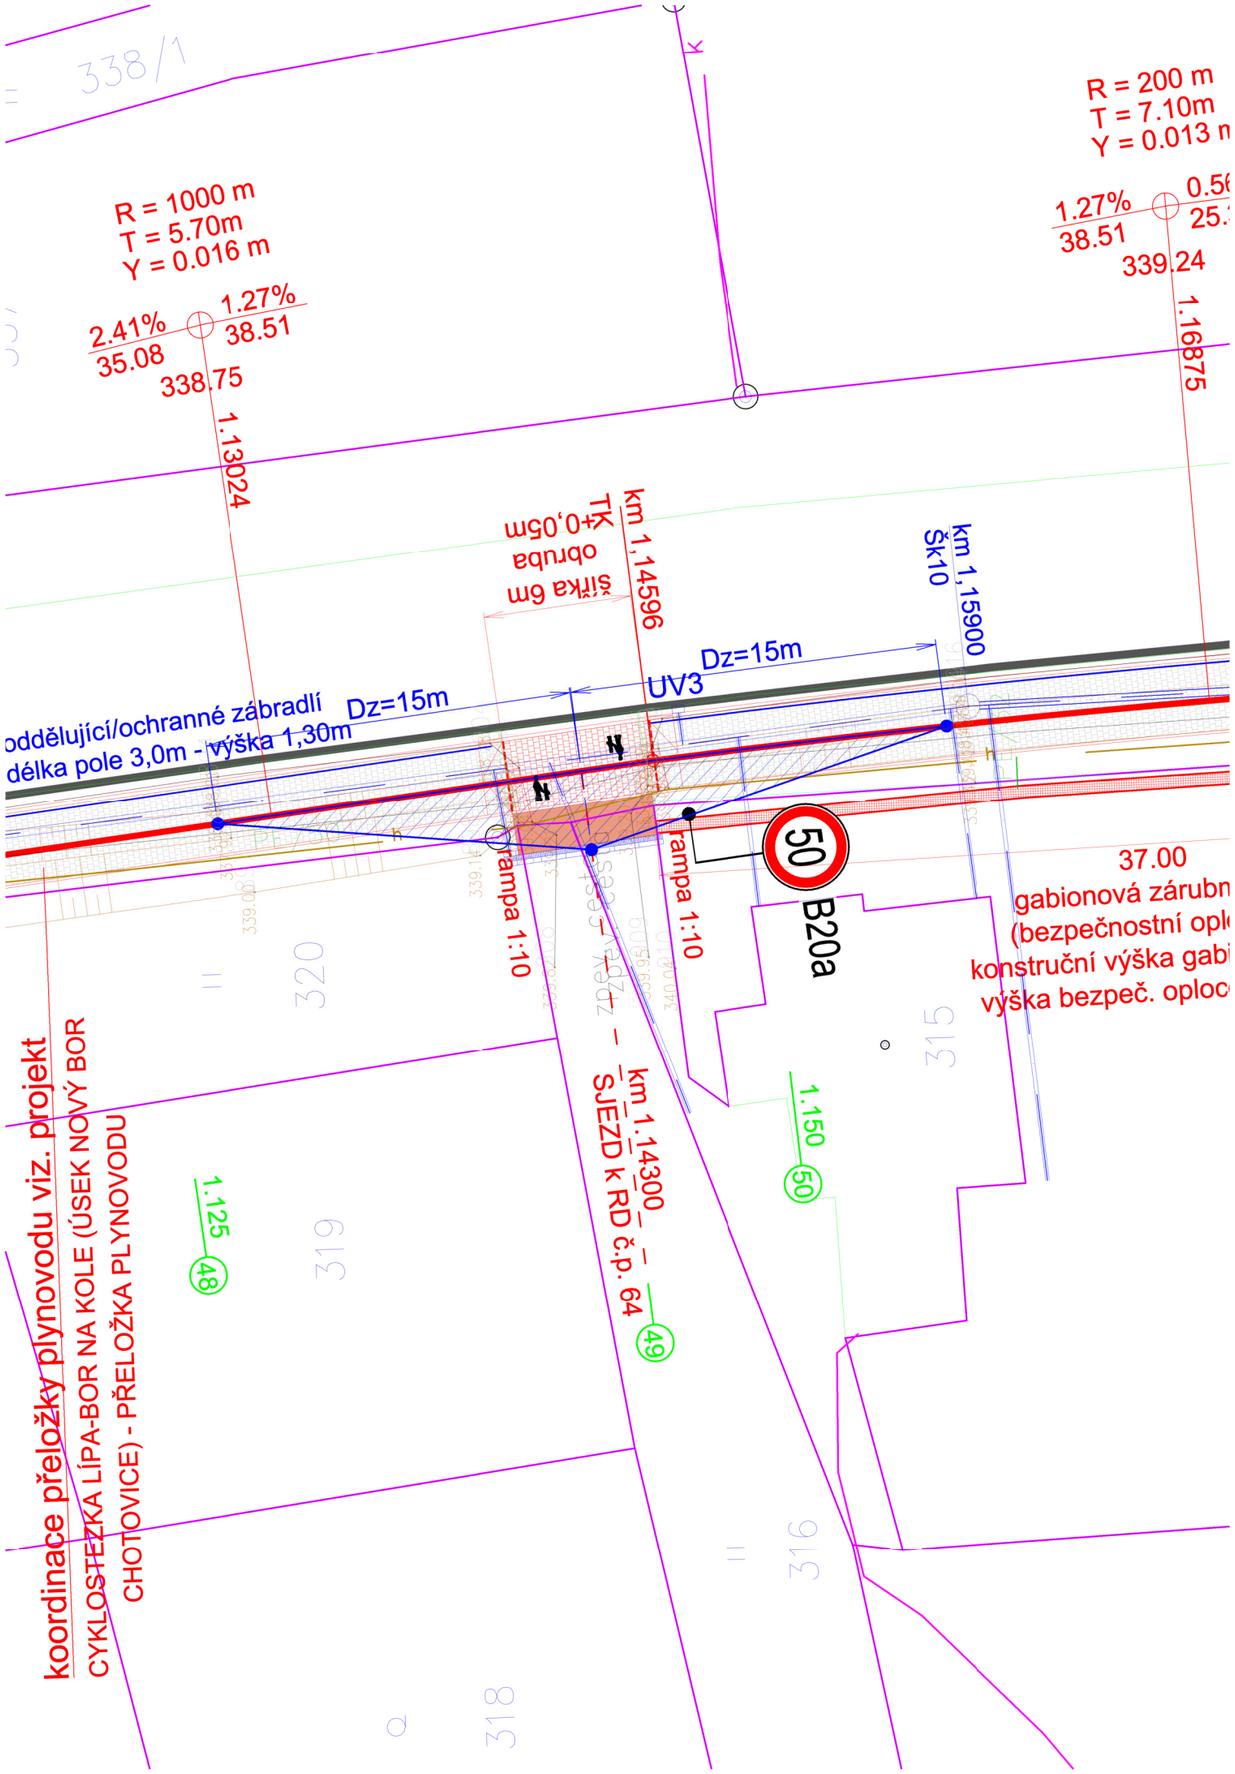


# ROZHLEDOVÉ POMĚRY STEZKY NA SJEZDU OD RD č.p. 64
km 1.14300
M = 1:250

ROZHLEDOVÉ POLE dle ČSN 73 6110:
V = 20 km/h; $D_z$=15 m

Název akce :
**CYKLOSTEZKA LÍPA - BOR NA KOLE**

| Investor: | Generální projektant: |
|---|---|
| Město Nový Bor<br>Náměstí Míru 1<br>473 01 Nový Bor<br>tel. 487 712 311 | VANER s. r. o. PROJEKTOVÁ KANCELÁŘ<br>Projektová kancelář<br>VANER s.r.o.<br>V Horkách 101/1<br>460 07 Liberec 9<br>tel. 485 152 532 |

| Název části : | Označení části : |
|---|---|
| DOKUMENTACE OBJEKTŮ | D |

| Název oddílu : | Označení oddílu : |
|---|---|
| CYKLOSTEZKA NOVÝ BOR - CHOTOVICE | D.1 SO 101 |

| | | | | |
|---|---|---|---|---|
| VANER s. r. o. PROJEKTOVÁ KANCELÁŘ | Vypracoval | ING.J.JEŽEK | zak. číslo | 19-11-055 |
| | Zodp. projektant | ING.J.VANER | datum | 05/2024 |
| | Techn. kontrola | ING.J.VANER | stupeň | PDPS |
| | Investor | MĚSTO NOVÝ BOR | měřítko | 1 : 250 |
| Adresa : V Horkách 101/1<br>460 07 Liberec 9<br>tel.: 485 152 532 | Příloha : ROZHLED ZE SJEZDU NA STEZKU V KM 1,14300 | | č. přílohy: 7.8 | paré: |