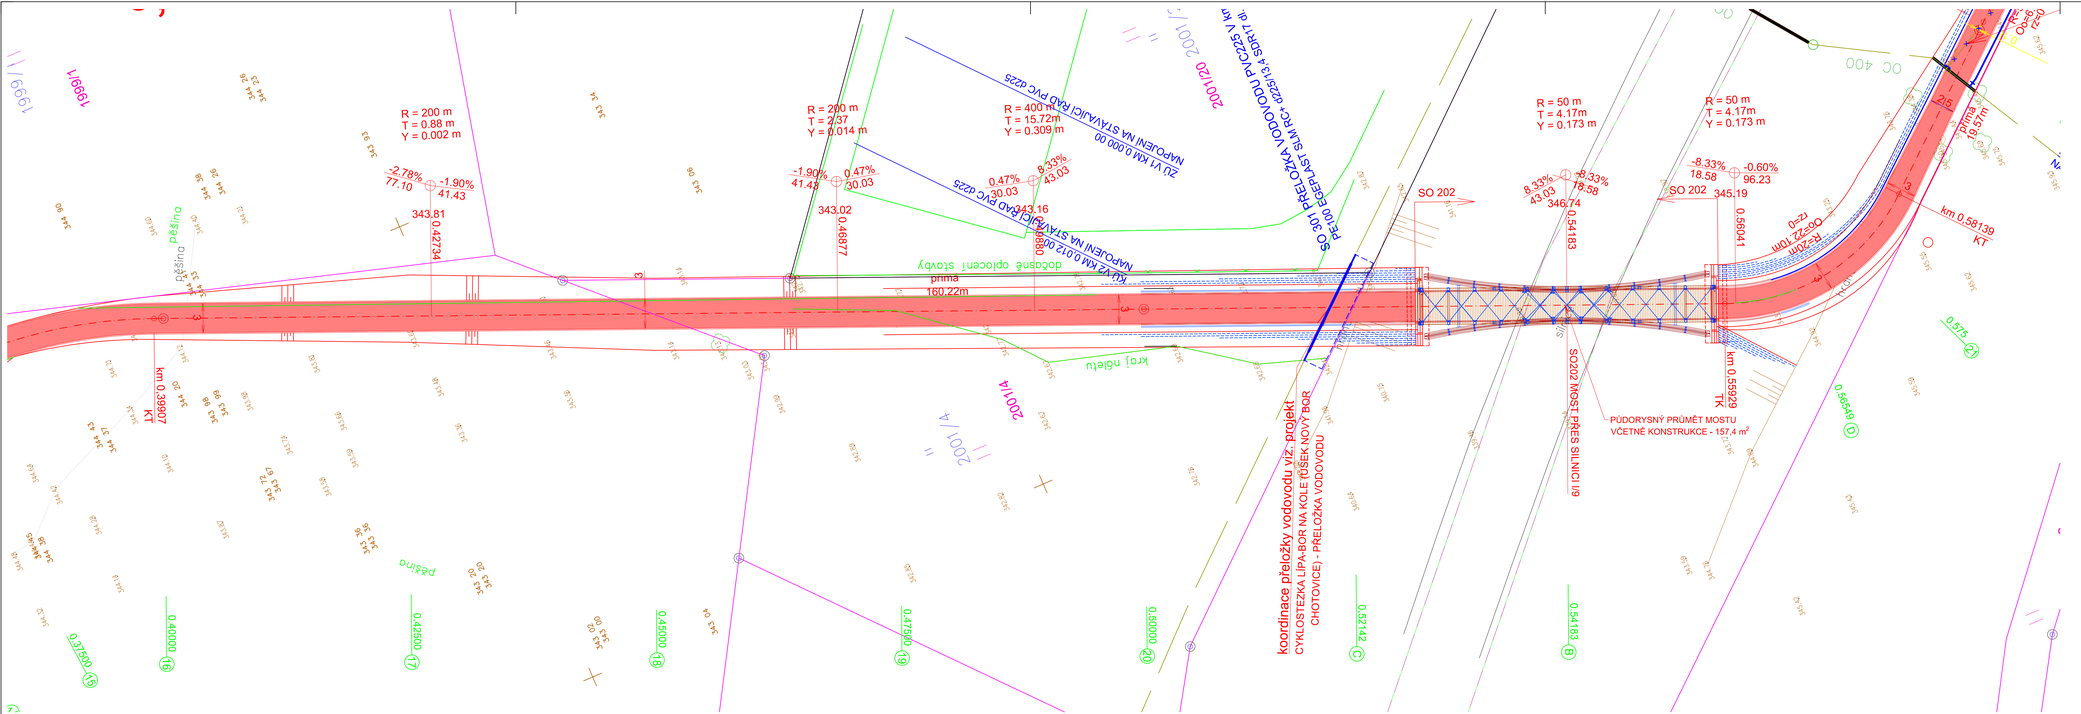
R = 200 m
T = 0.88 m
Y = 0.002 m
-2.78%
77.10
-1.90%
41.43
343.81
0.42734
R = 200 m
T = 2.37
Y = 0.014 m
-1.90%
41.43
0.47%
30.03
343.02
0.46877
R = 400 m
T = 15.72m
Y = 0.309 m
0.47%
30.03
8.33%
43.03
343.16
0.46880
NAPOJENÍ NA STÁVAJÍCÍ RAD PVC d225
ZÚ V1 KM 0.000.00
NAPOJENÍ NA STÁVAJÍCÍ RAD PVC d225
ZÚ V1 KM 0.012.00
SO 301 PŘELOŽKA VODOVODU PVC225 V KM 0.000.00 - 0.012.00 SDRT/1,4 PE100 ESEPLAST SLM RC d225/13,4
SO 202
R = 50 m
T = 4.17m
Y = 0.173 m
8.33%
43.03
346.74
0.54183
R = 50 m
T = 4.17m
Y = 0.173 m
-8.33%
18.58
-0.60%
96.23
SO 202
345.19
0.56041
km 0.58139
KT
km 0.55929
TK
SO202 MOST PŘES SILNICI II/9
PŮDORYSNÝ PRŮMĚT MOSTU
VČETNĚ KONSTRUKCE - 157.4 m²
koordinace přeložky vodovodu viz. projekt
CYKLOSTEZKA LÍPA-BOR NA KOLE ÚSEK NOVÝ BOR
CHOTOVICE) - PŘELOŽKA VODOVODU
km 0.03907
KT
0.37500
0.40000
0.42500
0.45000
0.47500
0.50000
0.52142
0.54183
0.56549
0.575
2.5
3
4
5
6
7
8
9
10
11
12
13
14
15
16
17
18
19
20
A
B
C
D
1999/1
1999/2
2001/20
2001/4
2001/14
Pěšina
Pěšina
Pěšina