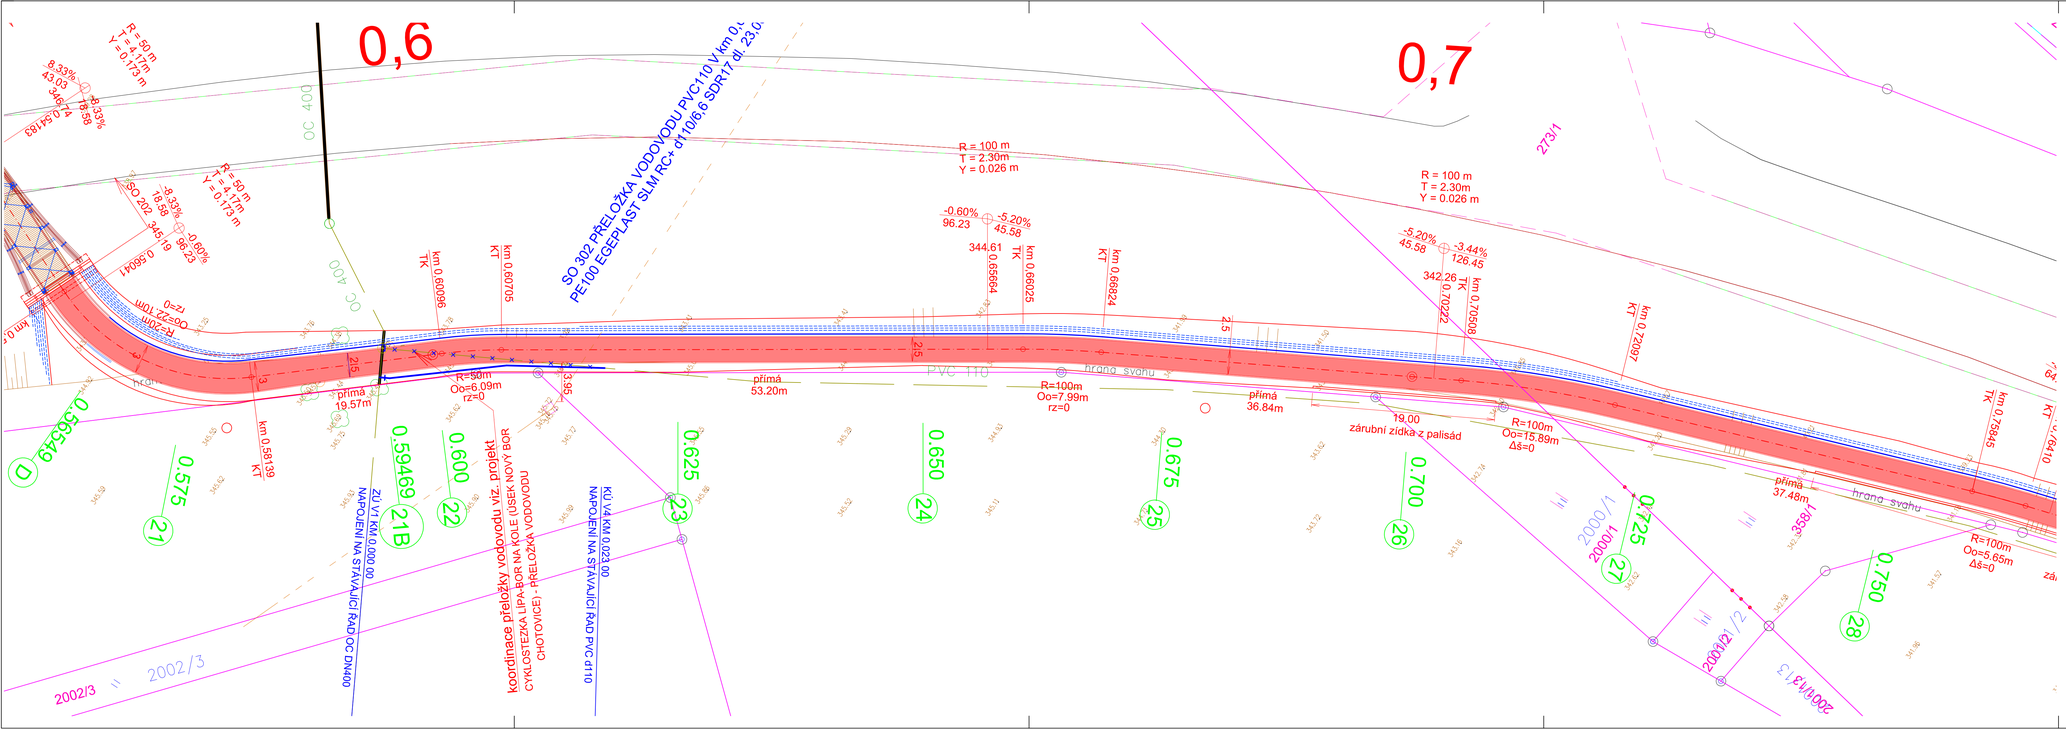

VYSVĚTLIVKY

- SO 101 STEZKA - ÚSEK S NESTMELENOU ÚPRAVOU POVRCHU
- SO 101 STEZKA - ÚSEK NA POVALECH
- SO 101 STEZKA - POVRCH AC
- SO 101 STEZKA - POVRCH DLAŽBA BETON BARVA PŘÍRODNÍ (v úsecích souběhu stezky s plynárenským zařízením)
- SO 101 STEZKA - POVRCH DLAŽBA BETON BARVA ČERVENÁ (barevné zvýraznění sjezdů a samostatných sjezdů)
- SO 101 STEZKA - TĚLESO STEZKY Z VYZTUŽENÉ ZEMINY
- SO 101 STEZKA - ZÁBRADLÍ 1,3m (OCHRANNÉ / ODDĚLOVACÍ)
- SO 101 STEZKA - ZATRUBNĚNÍ PŘÍKOPU DN 300 (podrobně viz D.1.3)
- SO 101 STEZKA - PŘÍPOJKY OKAPOVÝCH SVODŮ A LINIOVÝCH ŽLABŮ
- SO 101 LINIOVÝ ODVODŇOVACÍ ŽLAB NAD SJEZDY
- SO 101.B - OSTATNÍ PLOCHY (povrchy sjezdů, místa pro kontejnery)

LEGENDA SÍTÍ:

- ČETIN a.s., sítě nízkého napětí
- ČETIN a.s., STP
- ČEZ Distribuce, a.s., VN nadzemní vedení
- ČEZ Distribuce, a.s., VN podzemní vedení
- ČEZ Distribuce, a.s., NN nadzemní vedení
- ČEZ Distribuce, a.s., NN podzemní vedení
- GasNet, s.r.o., sítě plynárenského zařízení
- SČVK, a.s., vodovod
- SČVK, a.s., kanalizace

Název akce :

CYKLOSTEZKA LÍPA - BOR NA KOLE (ÚSEK NOVÝ BOR - CHOTOVICE)

Investor:

Město Nový Bor
Náměstí Míru 1
473 01 Nový Bor
tel. 487 712 311

Generální projektant:

VANER

Projektová kancelář
VANER s.r.o.
V Horkách 101/1
460 07 Liberec 9
tel. 485 152 532

Název části :

SITUAČNÍ VÝKRESY

Označení části : C

Název oddílu :

Označení oddílu :

VANER	Vypracoval	ING.J.JEŽEK		zak. číslo	19-11-055
	Zodp. projektant	ING.J.VANER		datum	05/2024
	Techn. kontrola	ING.J.VANER		stupeň	PDPS
Adresa : V Horkách 101/1, 460 07 Liberec 9, tel.: 485 152 532	Investor	MĚSTO NOVÝ BOR		měřítko	1 : 200
	Příloha :	SITUACE - 4. DÍL		č. přílohy: 4.4	paré: