




VZOROVÝ PŘÍČNÝ ŘEZ - ÚPRAVA MIMO SJEZDU
(úsek k.ú. Chotovice)

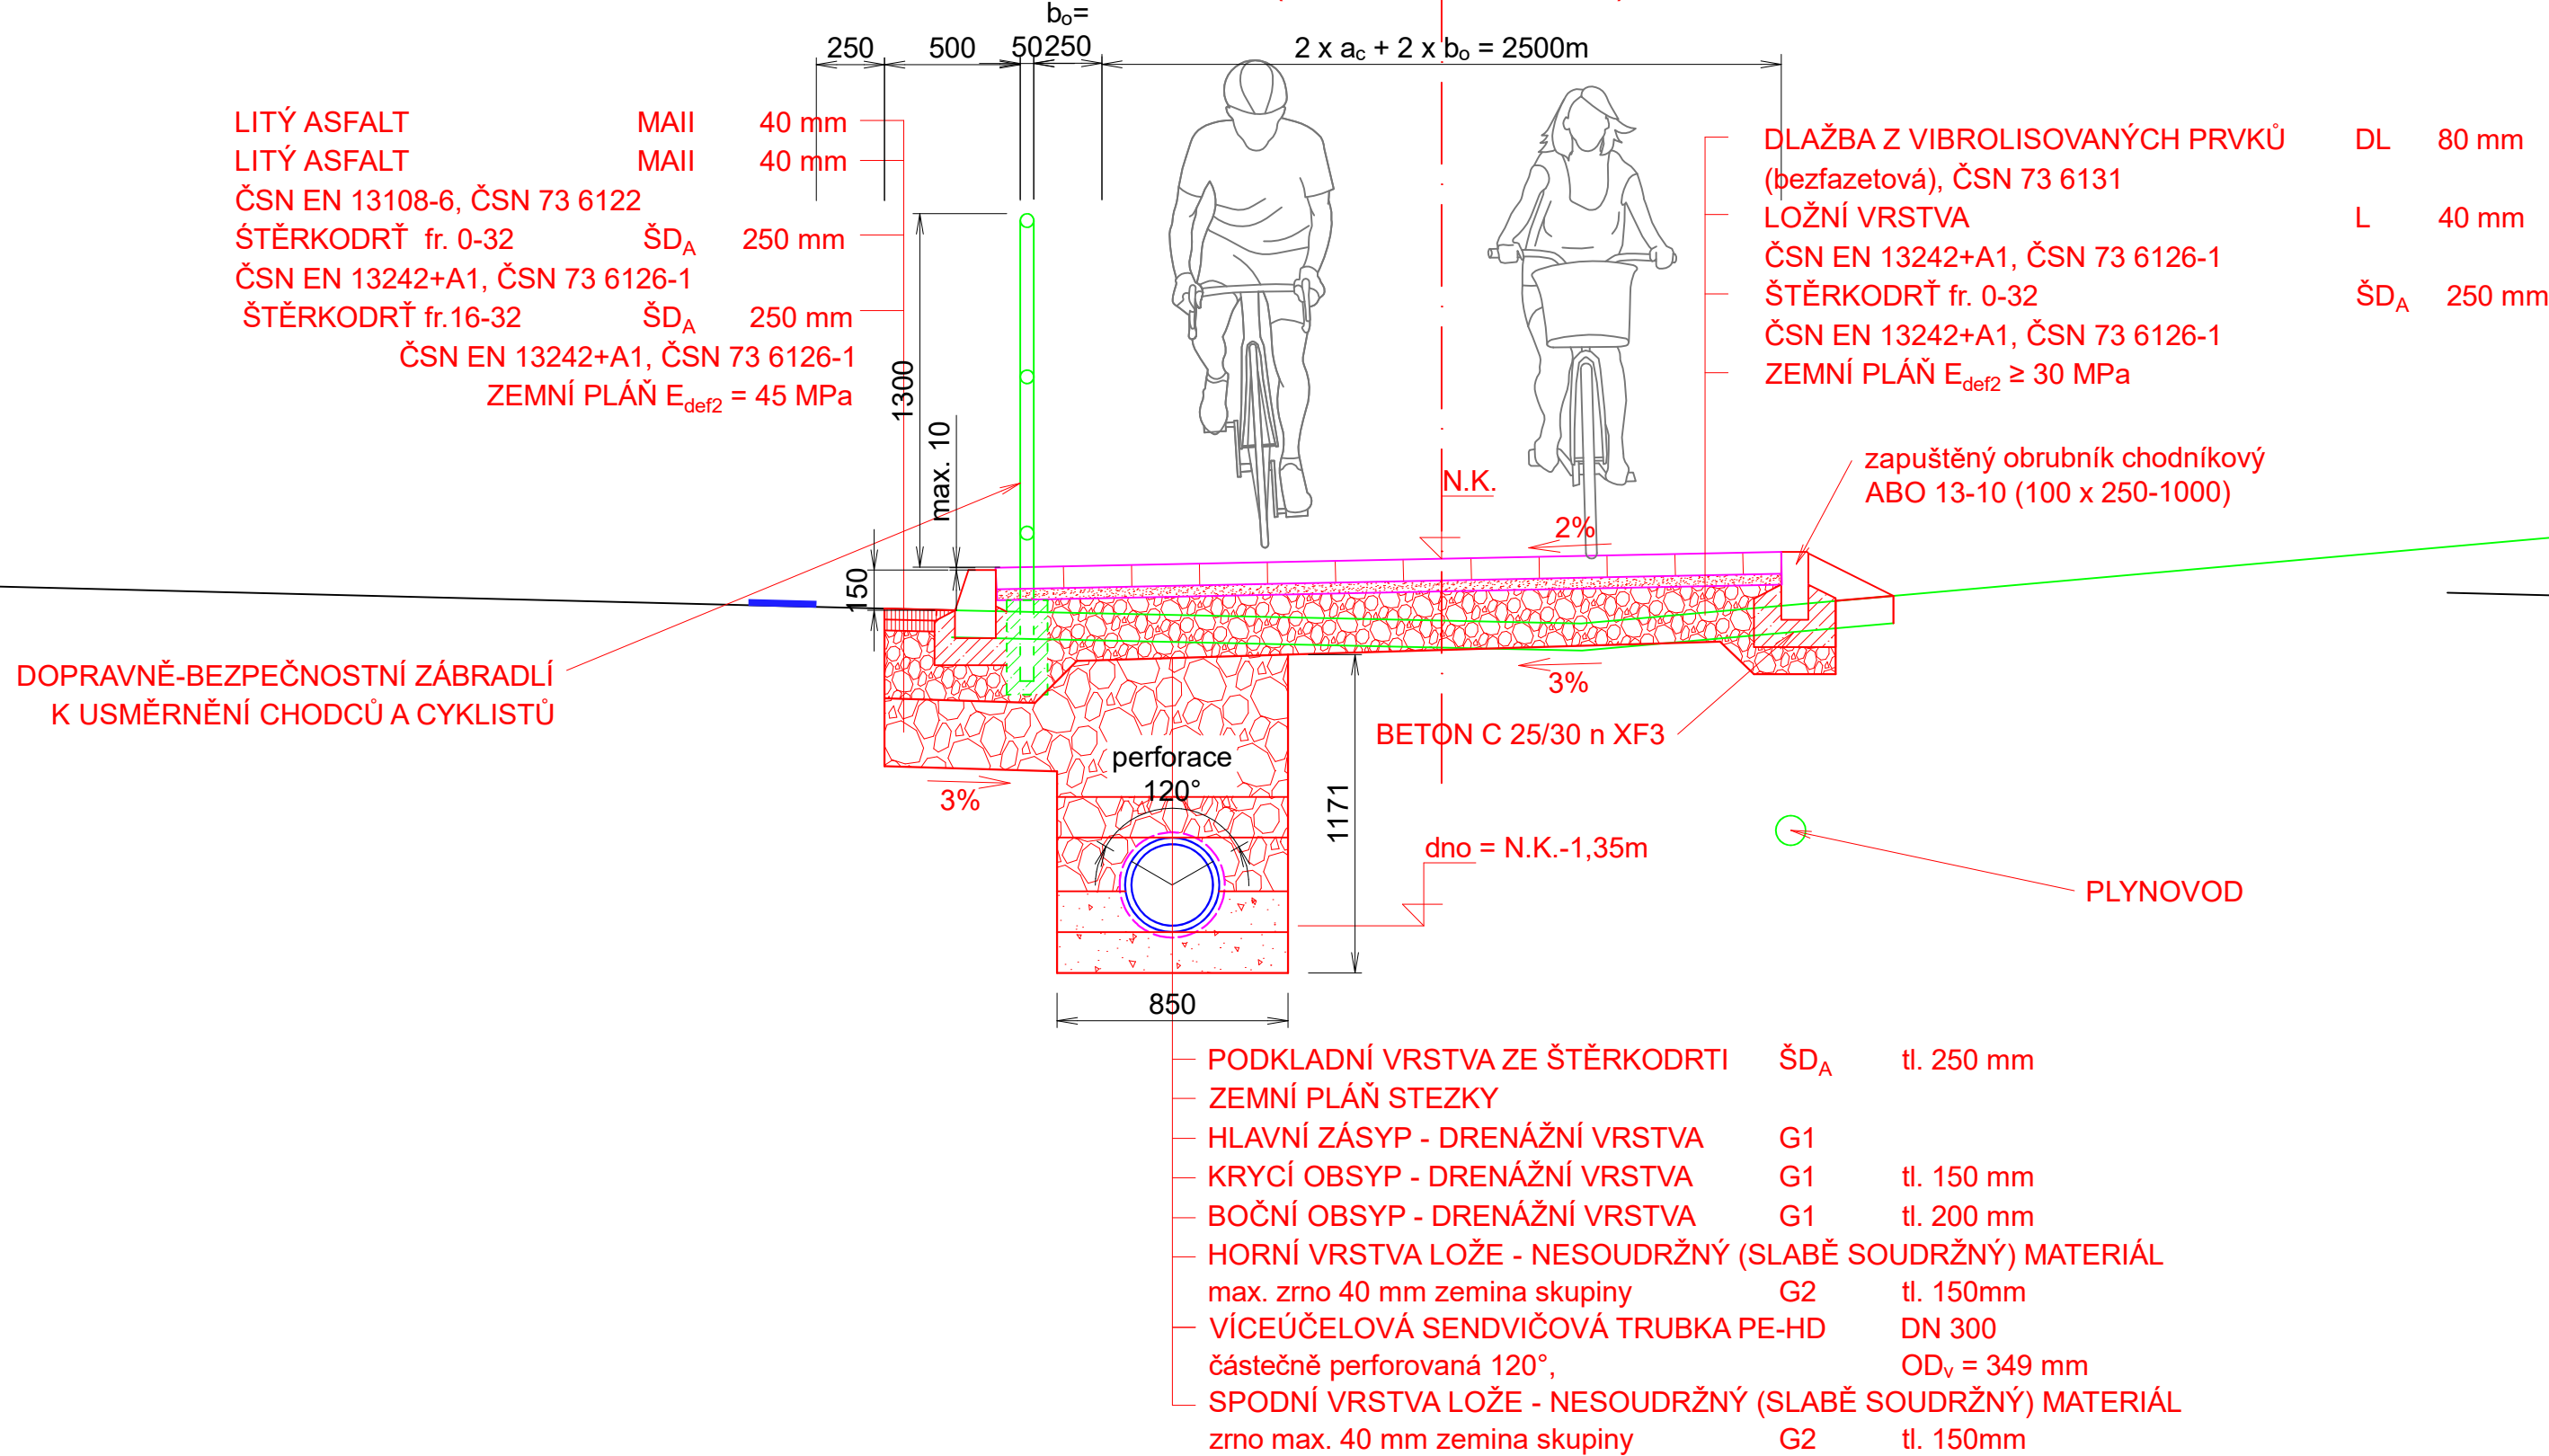


VZOROVÝ PŘÍČNÝ ŘEZ - ÚPRAVA SJEZDU
(úsek k.ú. Chotovice)

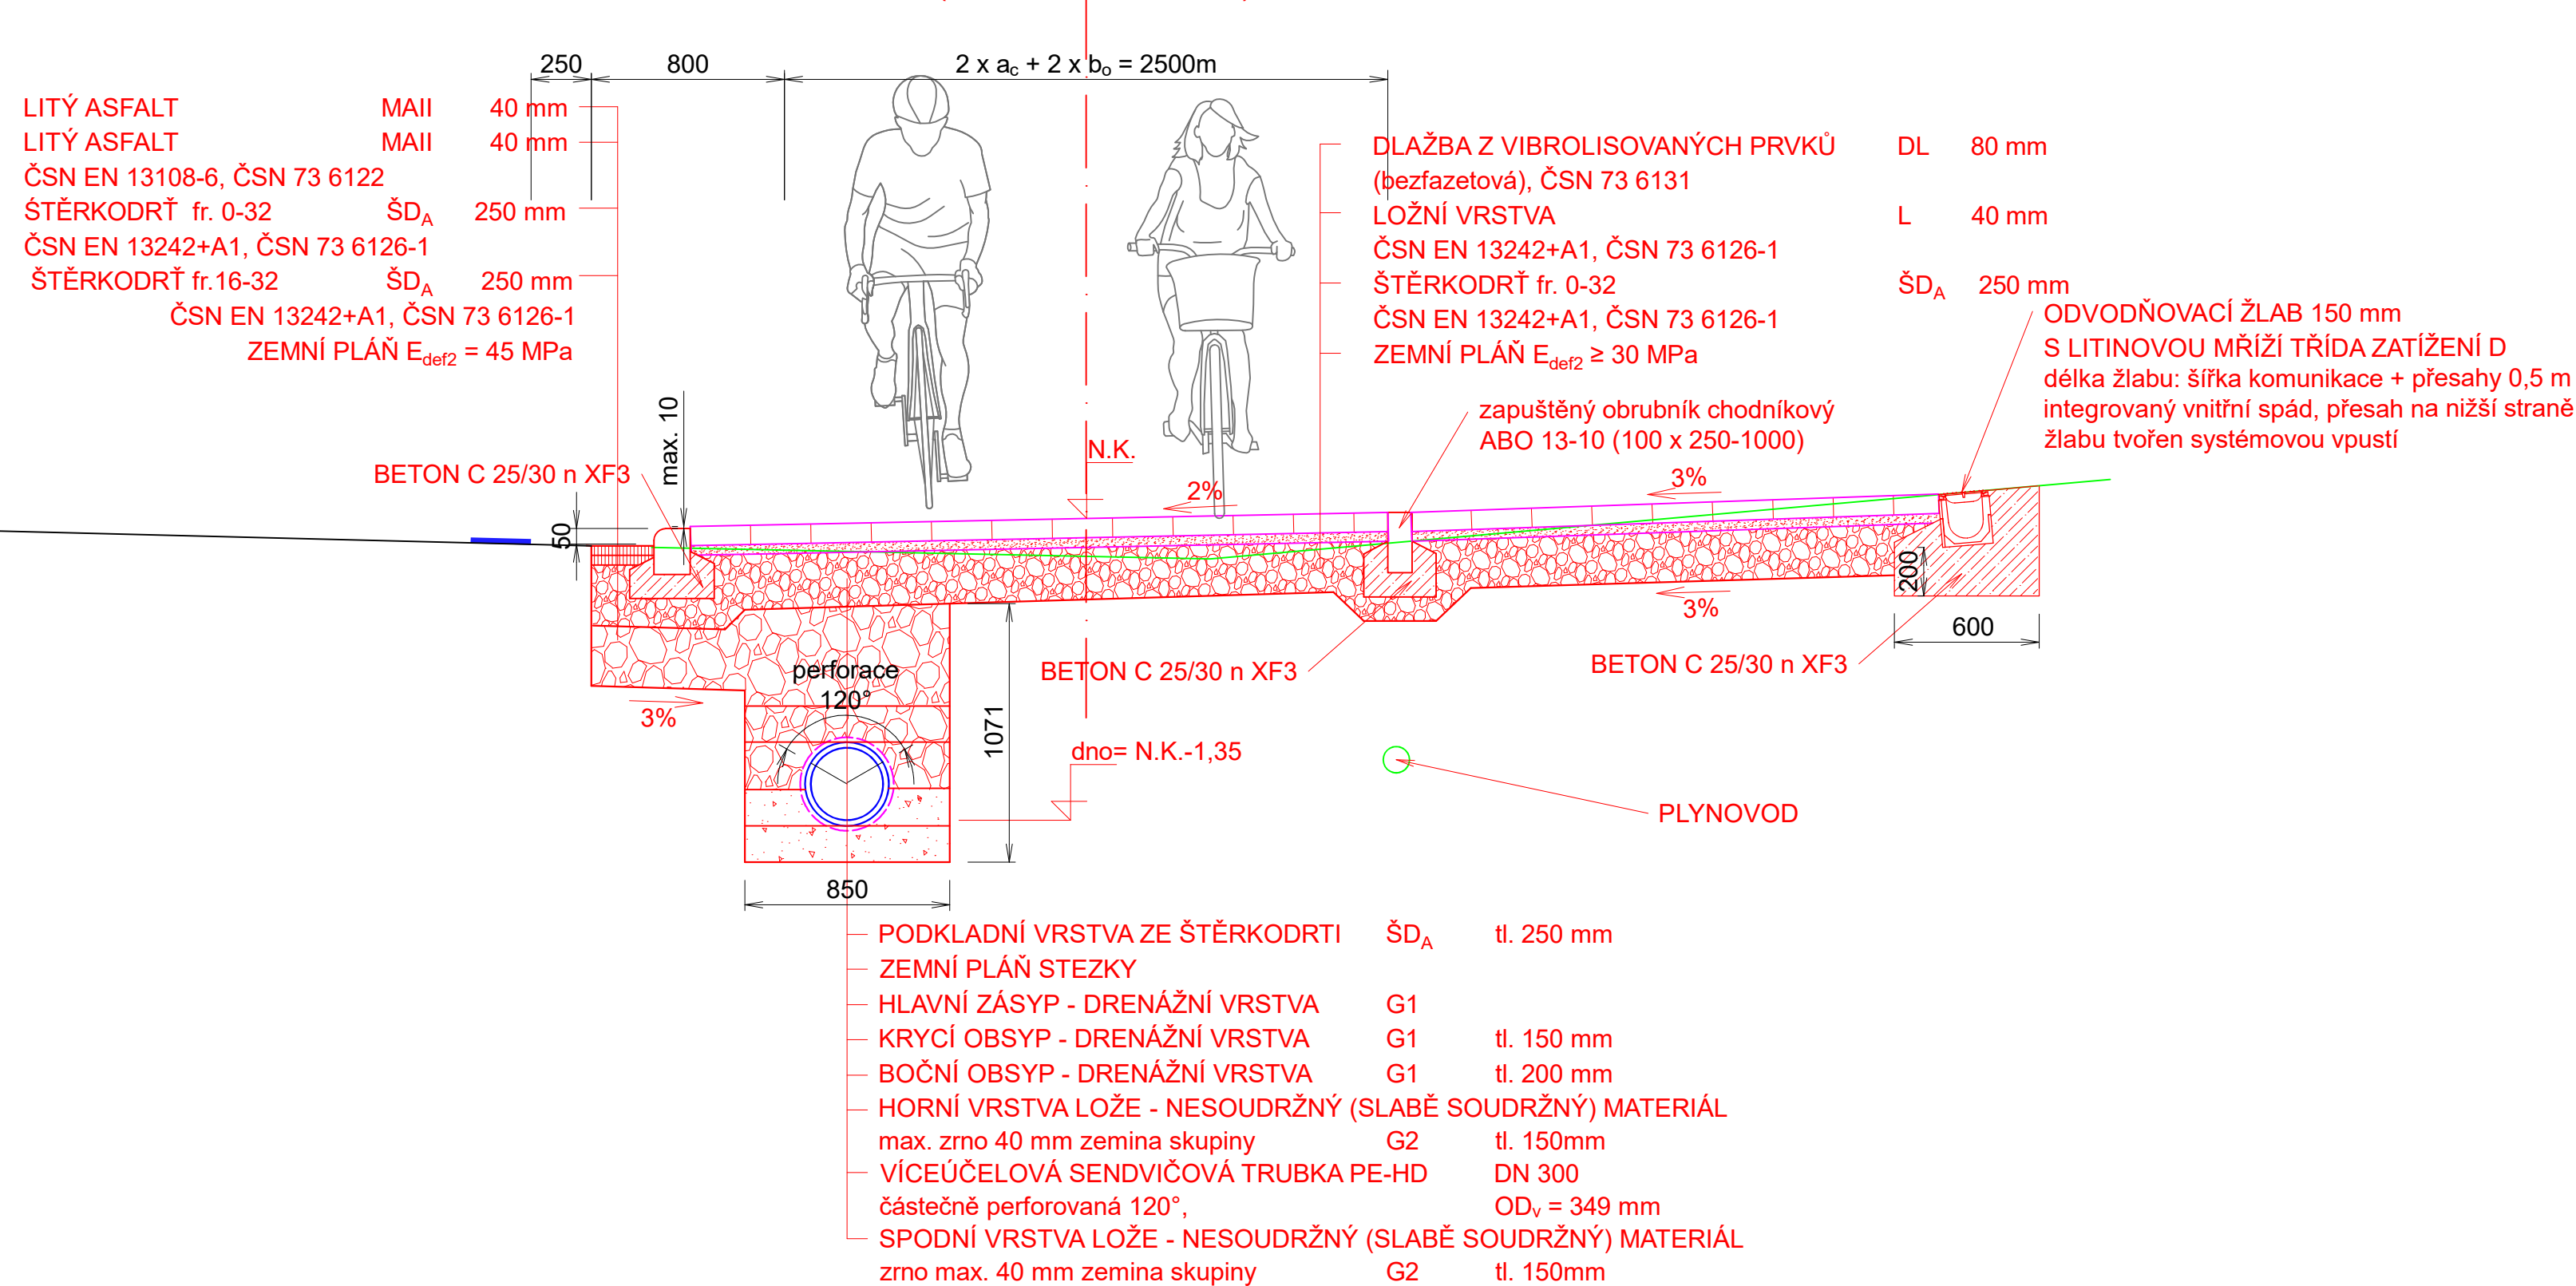



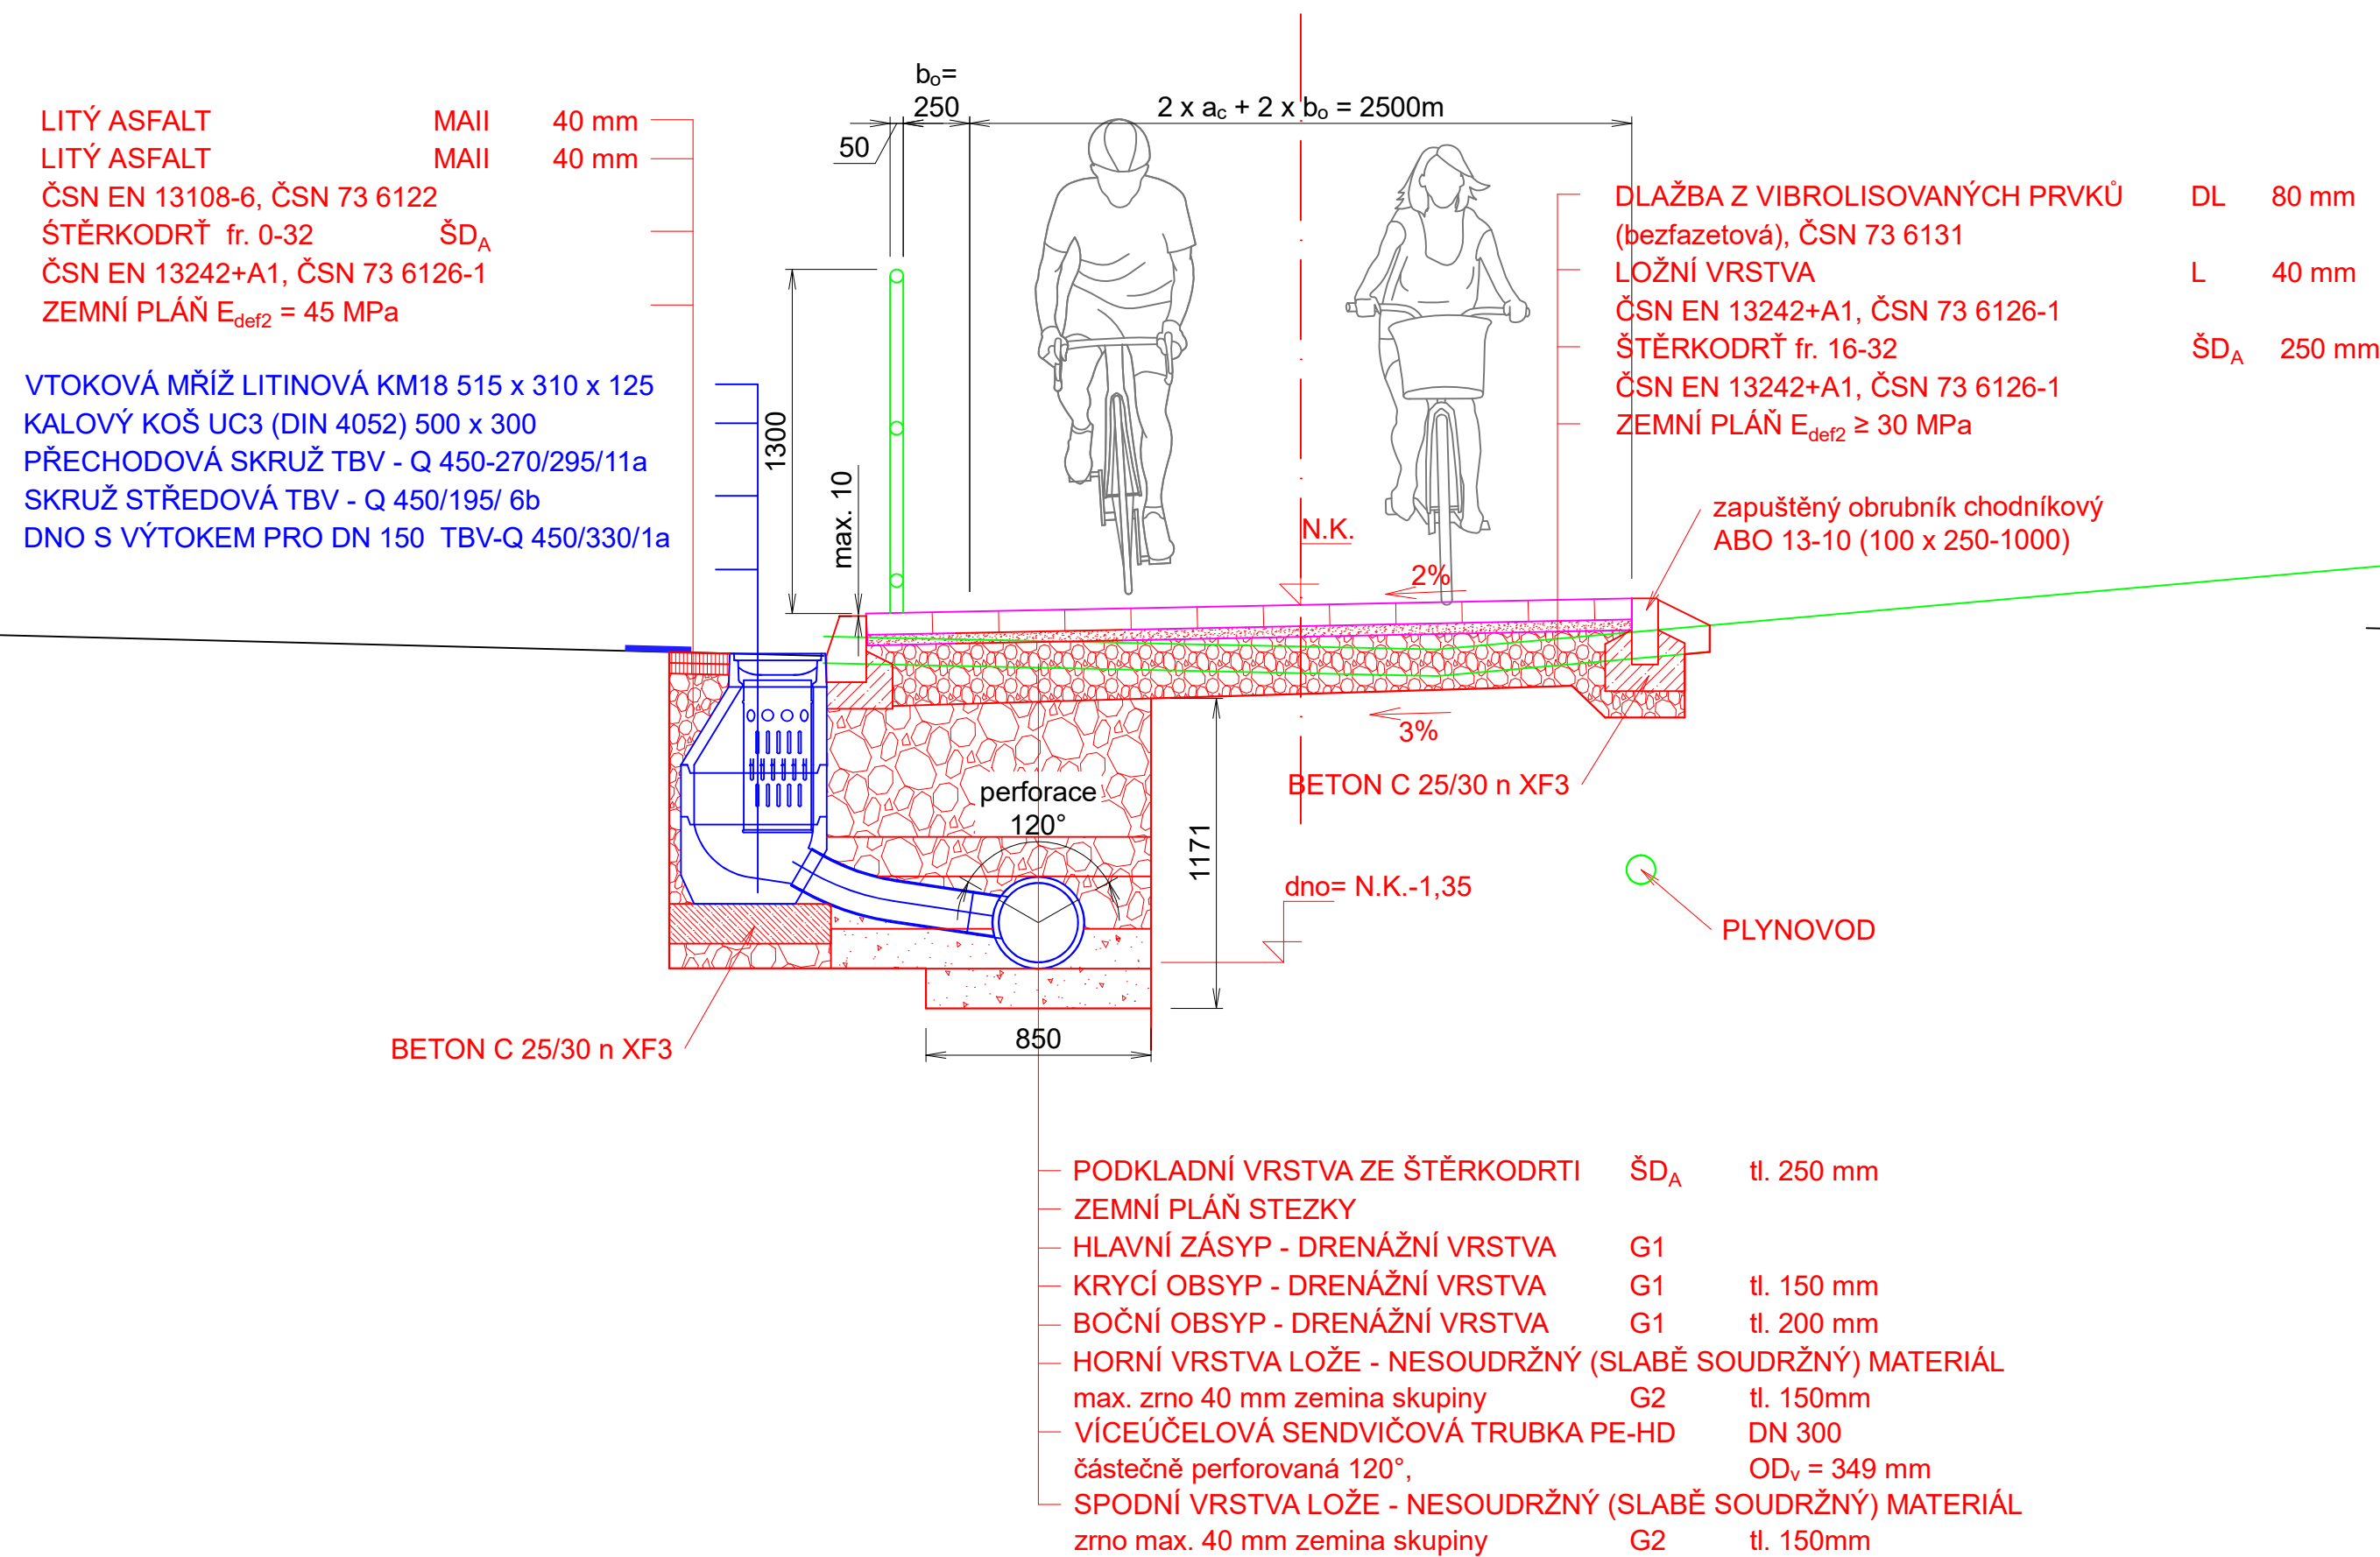
VZOROVÝ PŘÍČNÝ ŘEZ V MÍSTĚ VPUSTI

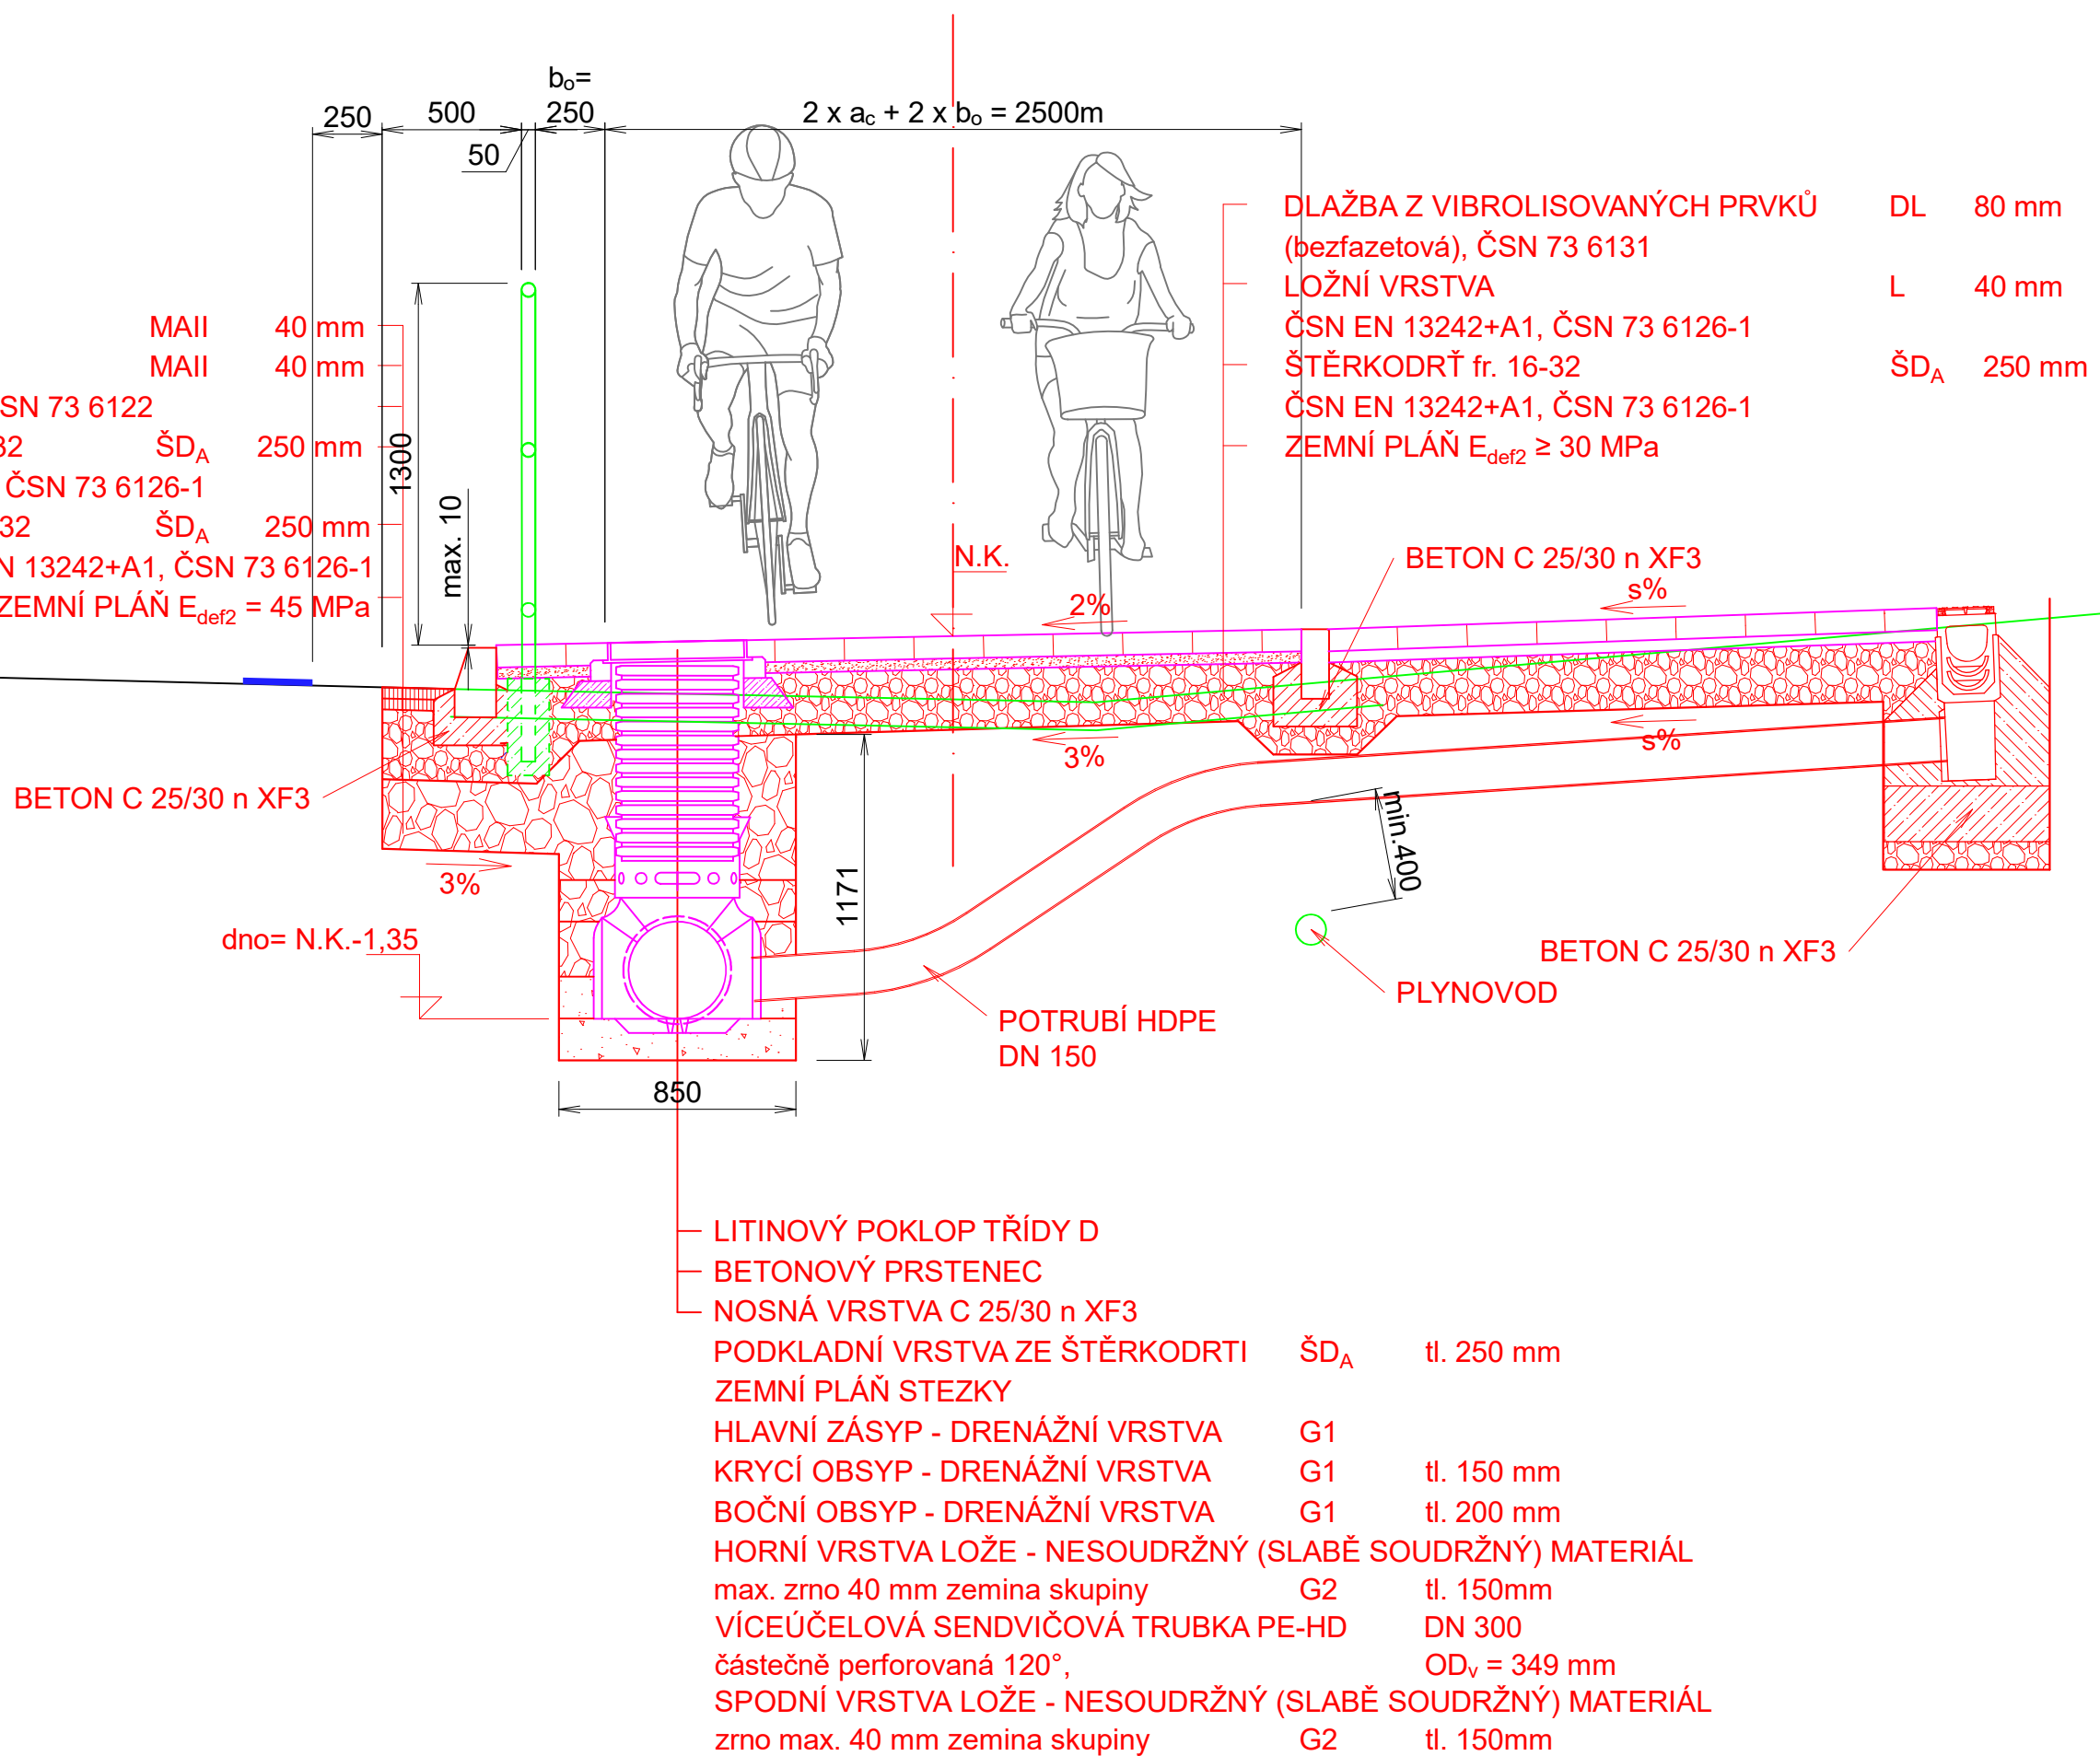

VZOROVÝ PŘÍČNÝ ŘEZ V MÍSTĚ KONTROLNÍ ŠACHTY



Název akce : CYKLOSTEZKA LÍPA - BOR NA KOLE			
Investor:		Generální projektant:	
 Město Nový Bor Náměstí Míru 1 473 01 Nový Bor tel. 487 712 311		 Projektová kancelář VANER s.r.o. V Horkách 101/1 460 07 Liberec 9 tel. 485 152 532	
Název části :		Označení části : D	
Název oddílu : CYKLOSTEZKA NOVÝ BOR		Označení oddílu : D.1 SO 101	
		Vypracoval : ING.J.JEŽEK	zak. číslo : 19-11-055
Zodp. projektant : ING.J.VANER		Techn. kontrola : ING.J.VANER	datum : 05/2024
Investor : MĚSTO NOVÝ BOR		č. přílohy :	paré :
Adresa : V Horkách 101/1 460 07 Liberec 9 tel.: 485 152 532		VZOROVÉ PŘÍČNÉ ŘEZY	
		4.2	