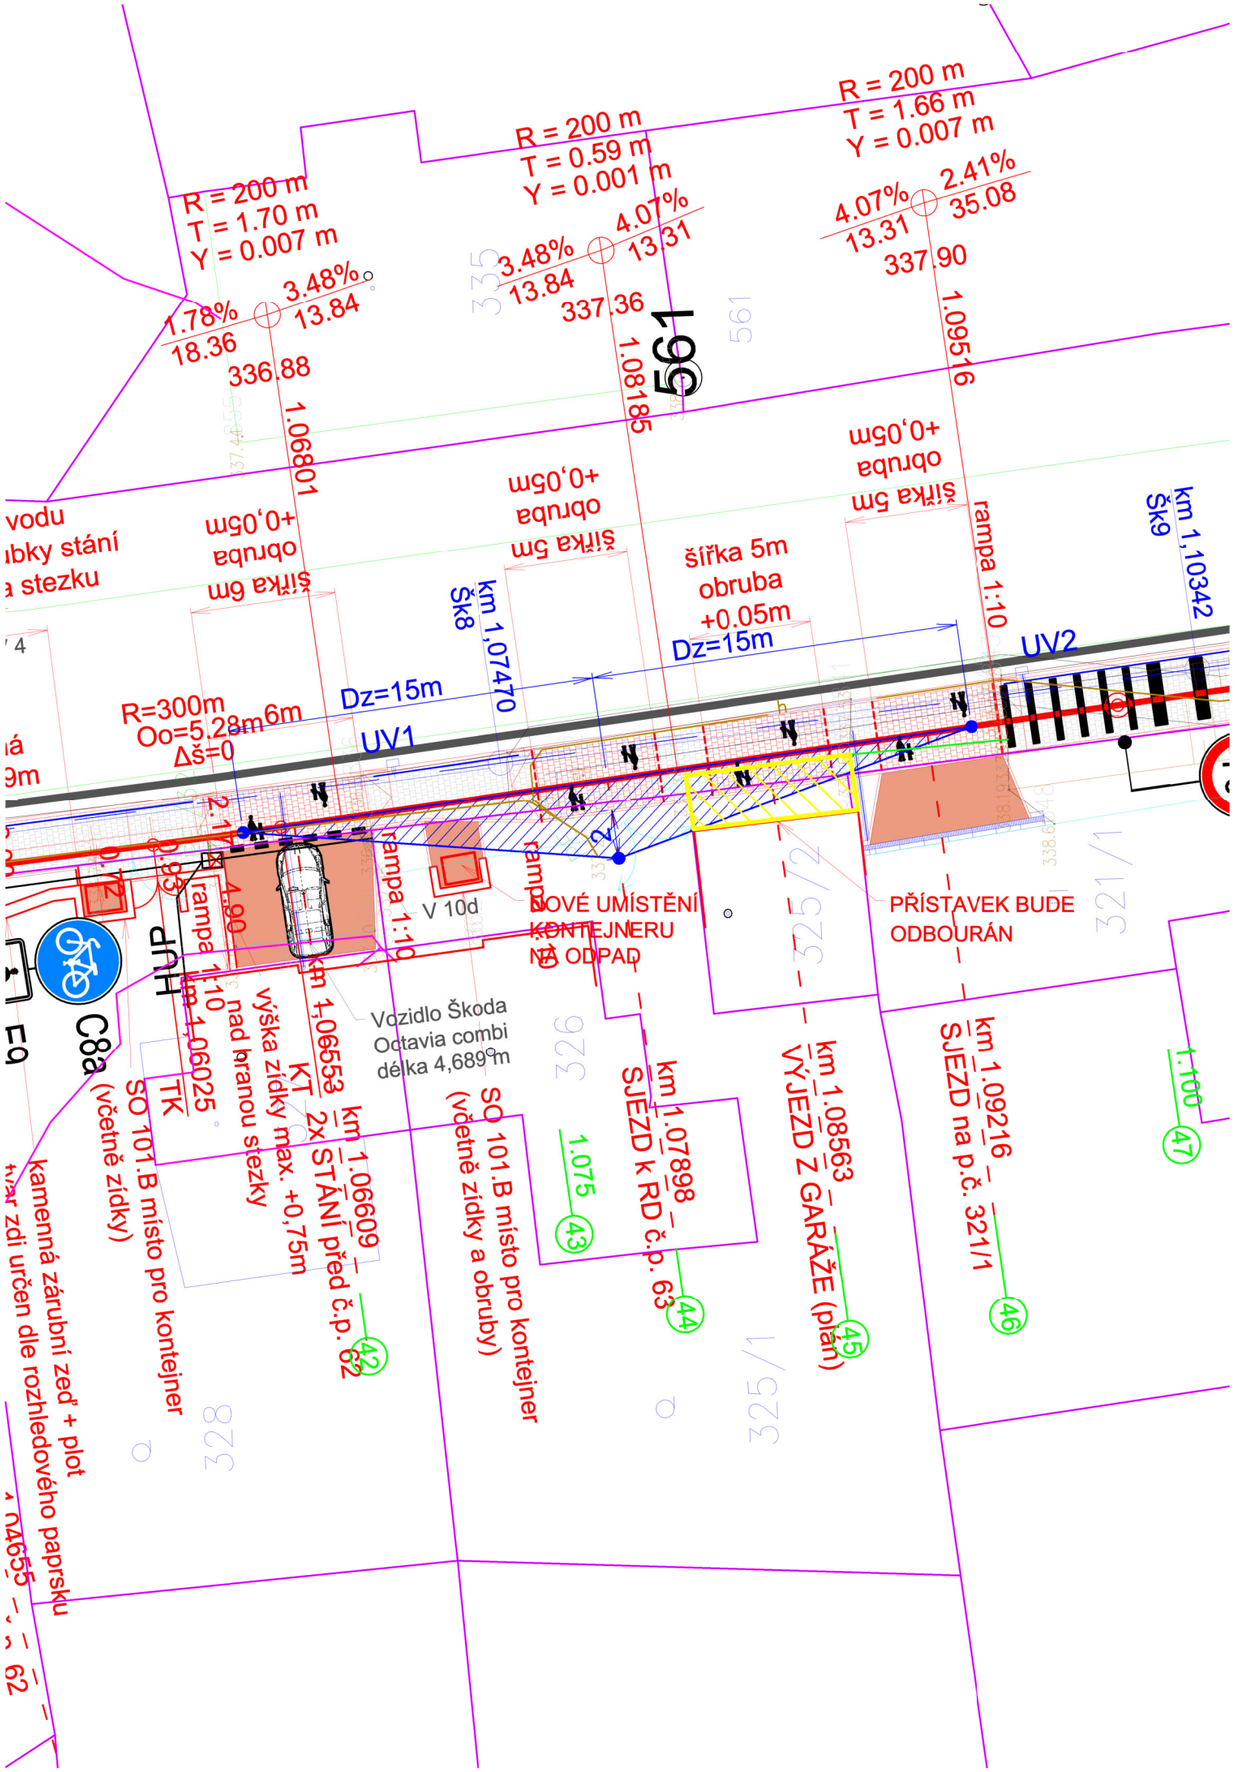

ROZHLEDOVÉ POMĚRY STEZKY NA SJEZDU OD č.p. 63
km 1.07898
M = 1:250

ROZHLEDOVÉ POLE dle ČSN 73 6110:
V = 20 km/h; D_z=15 m

Opatření:

- přístavek před p.p.č. 325/2 bude odbourán;
- oplocení p.p.č.325/1 bude upraveno v návaznosti na nové umístění kontejnerového stání na odpad, vrata budou upravena souběžně s komunikací

Název akce :	CYKLOSTEZKA LÍPA - BOR NA KOLE
Investor:	Město Nový Bor Náměstí Míru 1 473 01 Nový Bor tel. 487 712 311
Generální projektant:	VANER s. r. o. PROJEKTOVÁ KANCELÁŘ Projektová kancelář VANER s.r.o. V Horkách 101/1 460 07 Liberec 9 tel. 485 152 532
Název části :	DOKUMENTACE OBJEKTŮ
Označení části :	D
Název oddílu :	CYKLOSTEZKA NOVÝ BOR - CHOTOVICE
Označení oddílu :	D.1 SO 101

VANER s. r. o. PROJEKTOVÁ KANCELÁŘ	Vypracoval	ING.J.JEŽEK	zak. číslo	19-11-055
	Zodp. projektant	ING.J.VANER	datum	05/2024
	Techn. kontrola	ING.J.VANER	stupeň	PDPS
	Investor	MĚSTO NOVÝ BOR	měřítko	1 : 250
Adresa : V Horkách 101/1 460 07 Liberec 9 tel.: 485 152 532	Příloha : ROZHLED ZE SJEZDU NA STEZKU V KM 1,07898		č. přílohy: 7.5	paré: