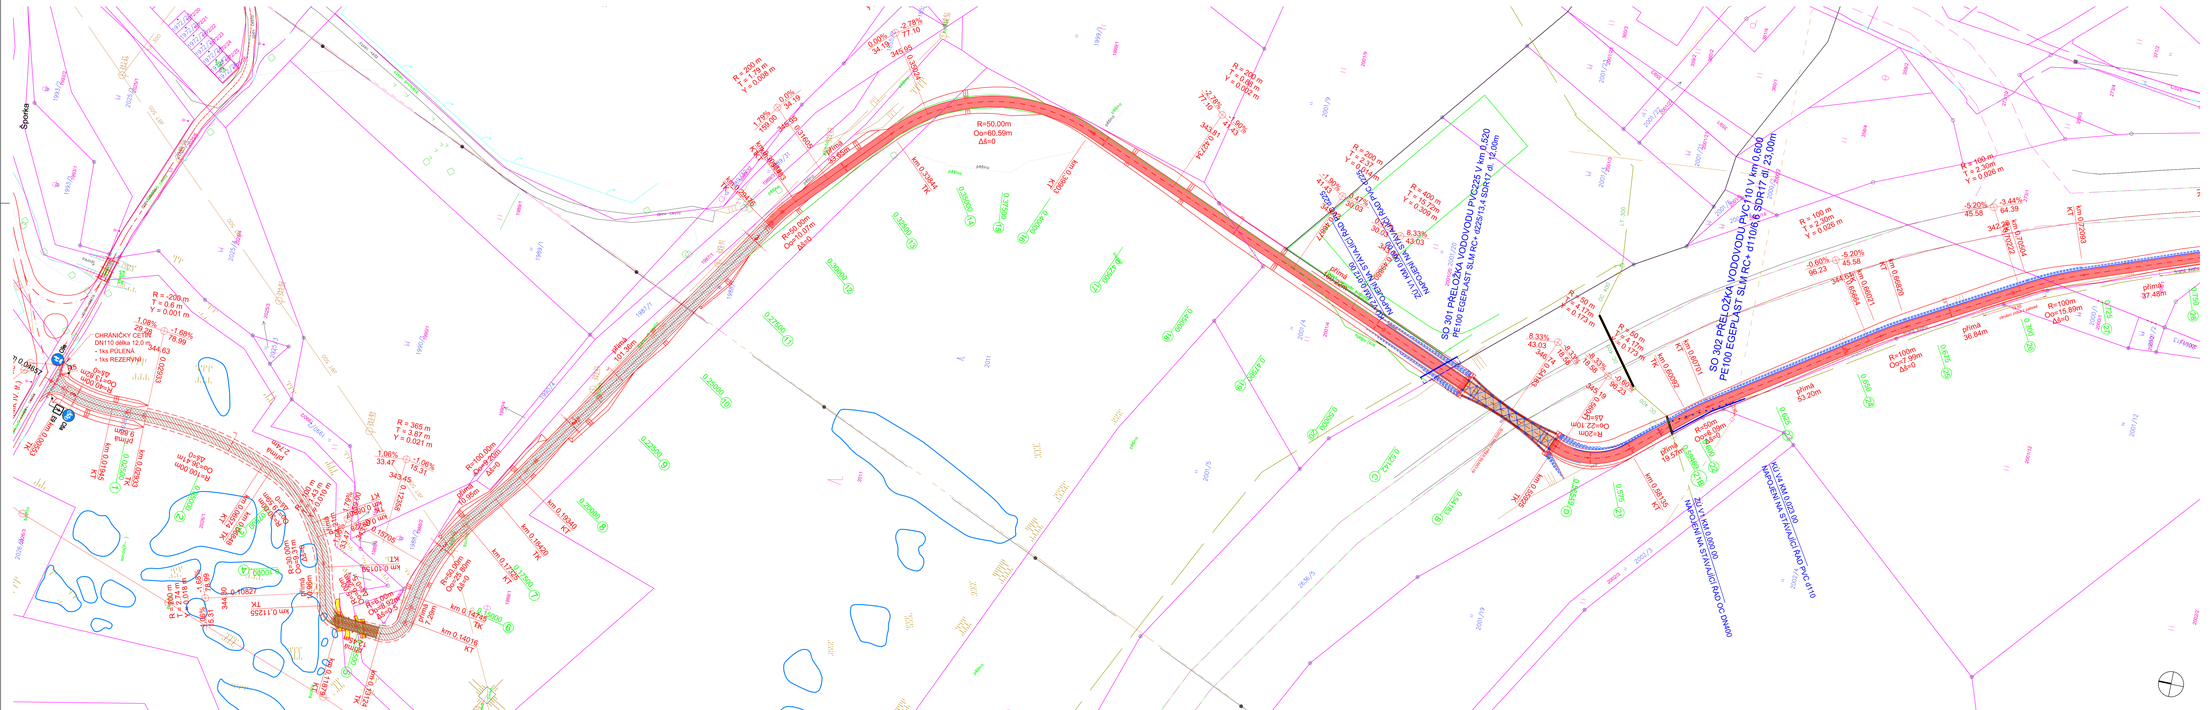
Šponka
SO 301 PŘELOŽKA VODOVODU PVC225 V km 0,520 PE100 EGEPLAST SLM RC+ d225/14 SDR17 dl. 14,0m
SO 302 PŘELOŽKA VODOVODU PVC110 V km 0,600 PE100 EGEPLAST SLM RC+ d110/8,6 SDR17 dl. 23,00m
NOVÁ KM 0,600 00 NAPOJENÍ NA STÁVAJÍCÍ ŘAD PVC d110
CHRÁNIČKY CETIN DN110 délka 12,0 m - 1ks PULENA - 1ks REZERVNÍ
R=50,00m Oo=60,59m Δš=0
R=540,00m Oo=40,00m Δš=0
R=100,00m Oo=15,99m Δš=0
R=368 m T = 3,82 m Y = 0,021 m
R=200 m T = 1,29 m Y = 0,006 m
R=400 m T = 5,17 m Y = 0,34 m
R=260 m T = 3,37 m Y = 0,22 m
R=60 m T = 4,17 m Y = 0,14 m
R=100 m T = 2,30m Y = 0,026 m
R=-200 m Y = 0,6 m Y = 0,001 m
přímá 101,36m
přímá 38,84m
přímá 53,20m
přímá 97,46m
přímá 49,57m
přímá 34,19m
přímá 9,68m
přímá 2,74m
přímá 7,00m
přímá 2,00m
přímá 1,00m
přímá 1,00m
přímá 1