




25 STANIČENÍ = 0,67500km

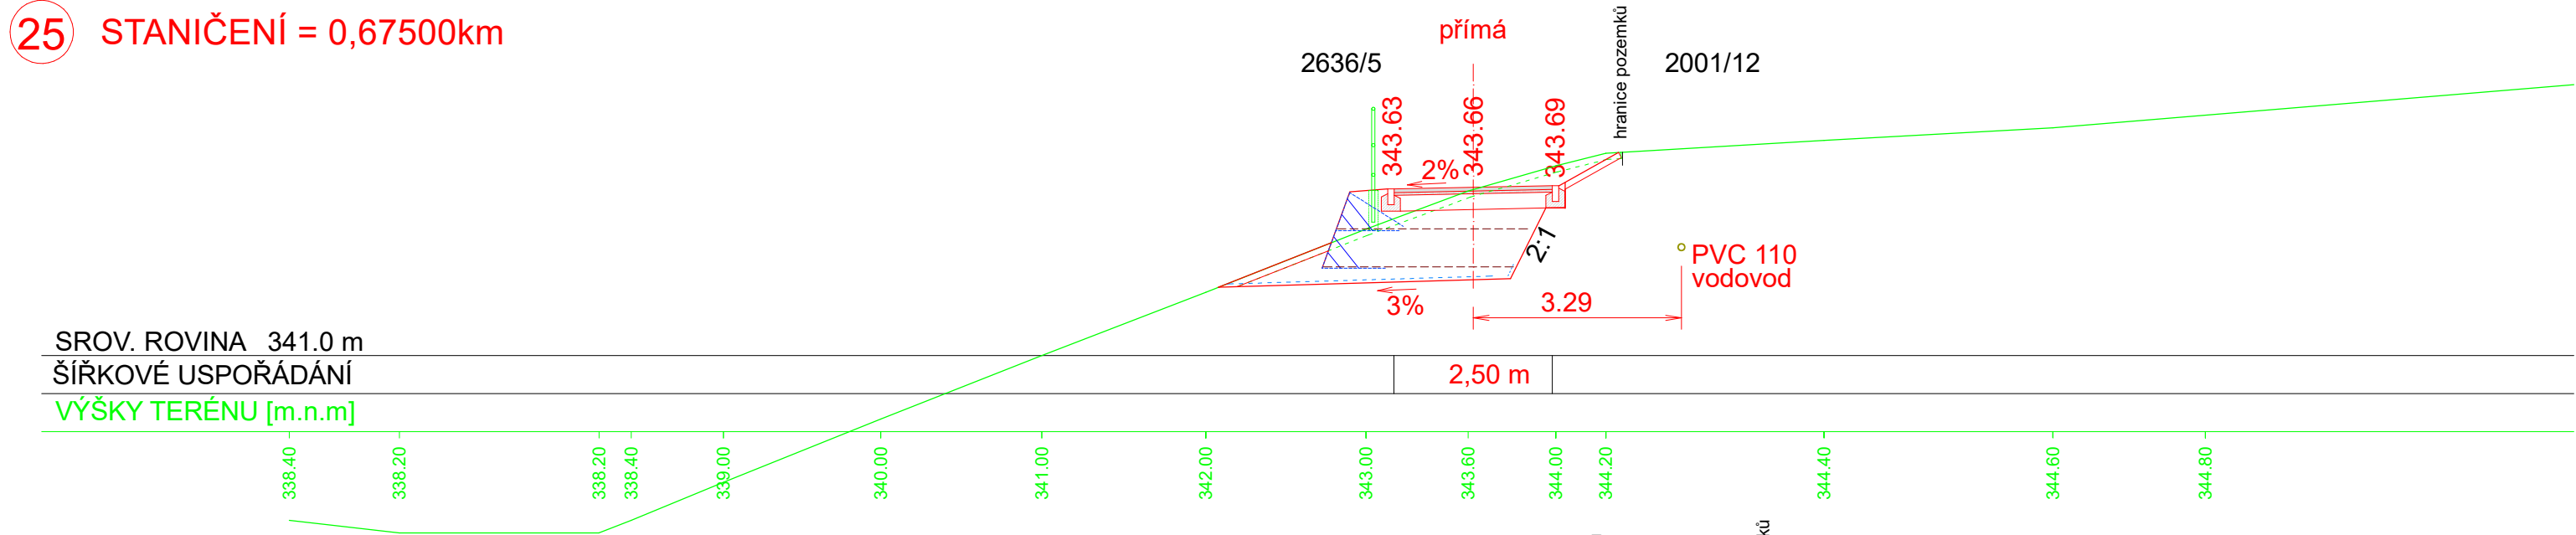


26 STANIČENÍ = 0,70000km

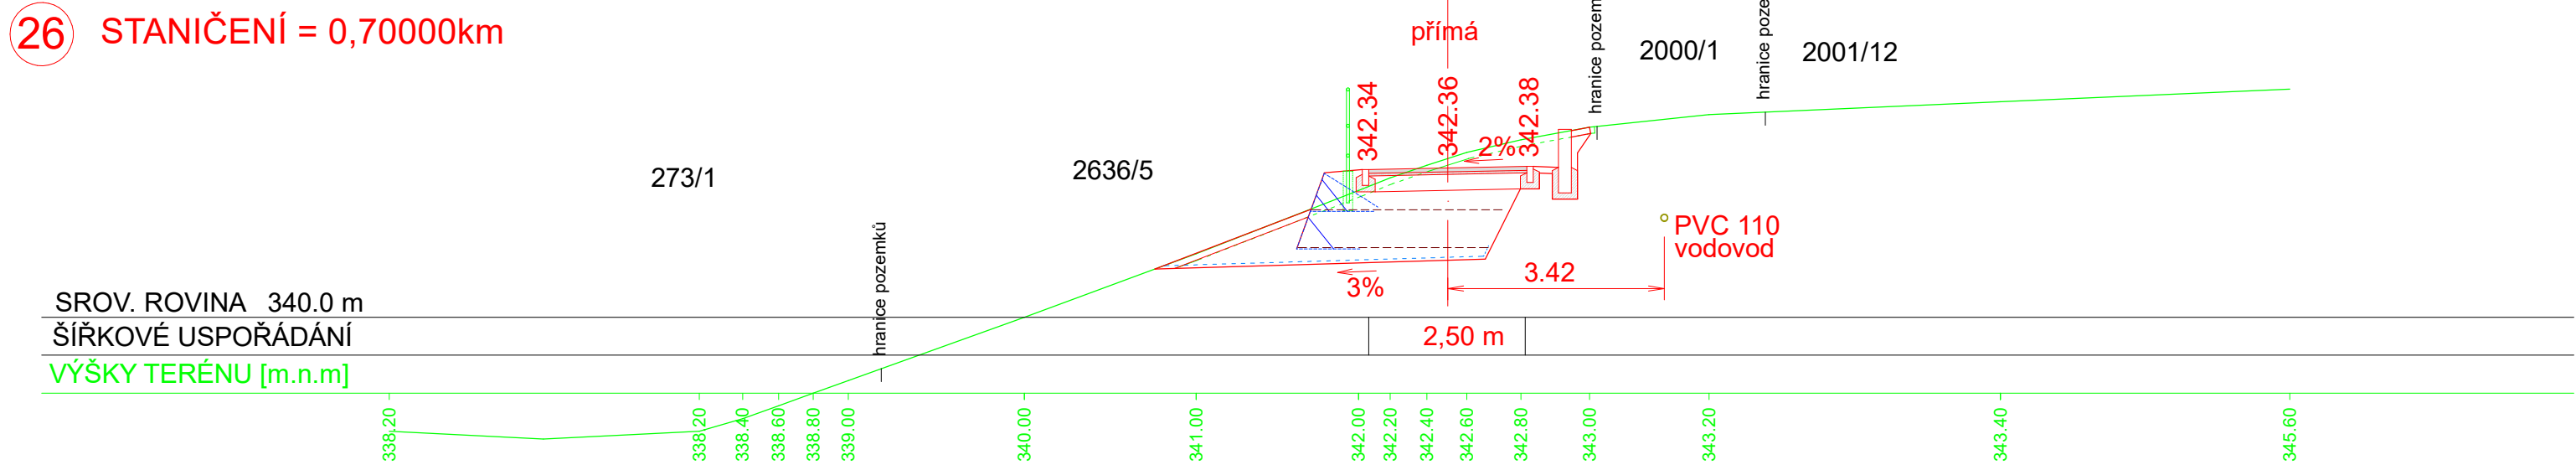


27 STANIČENÍ = 0,72500km

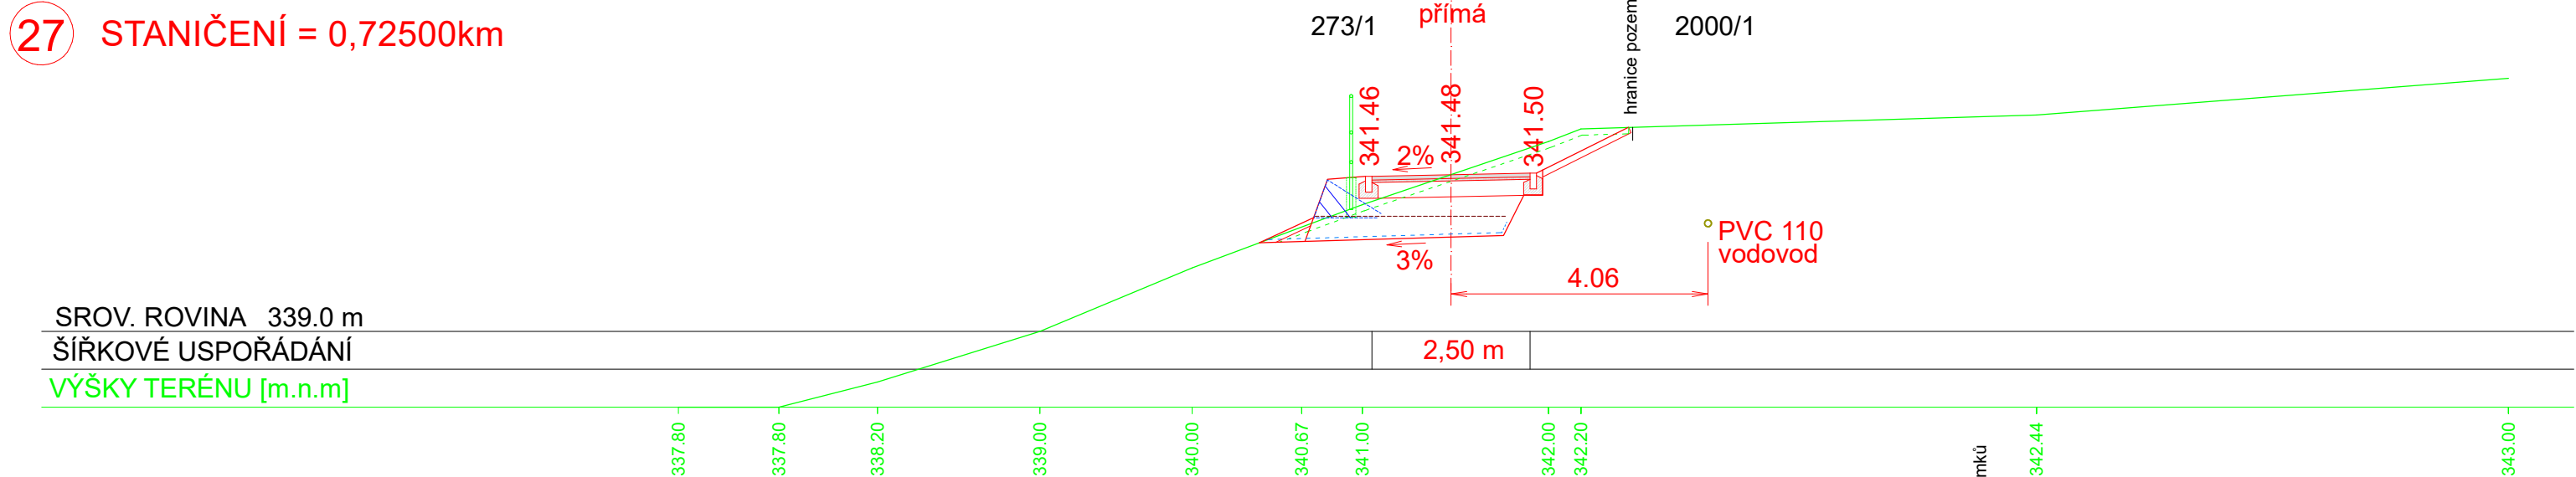


28 STANIČENÍ = 0,75000km

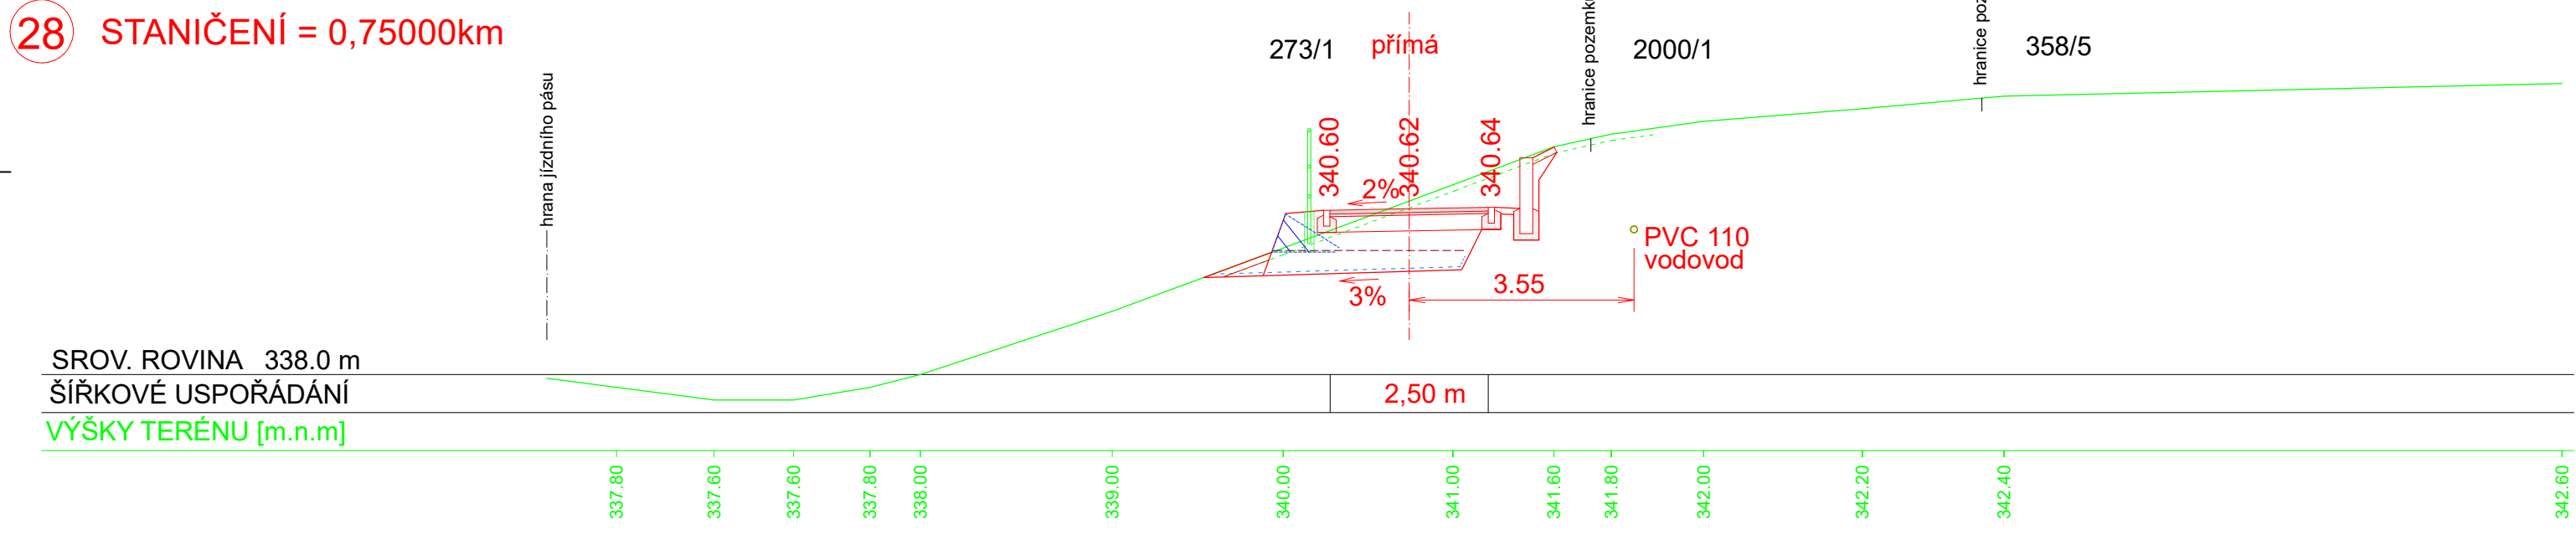


29 STANIČENÍ = 0,77500km

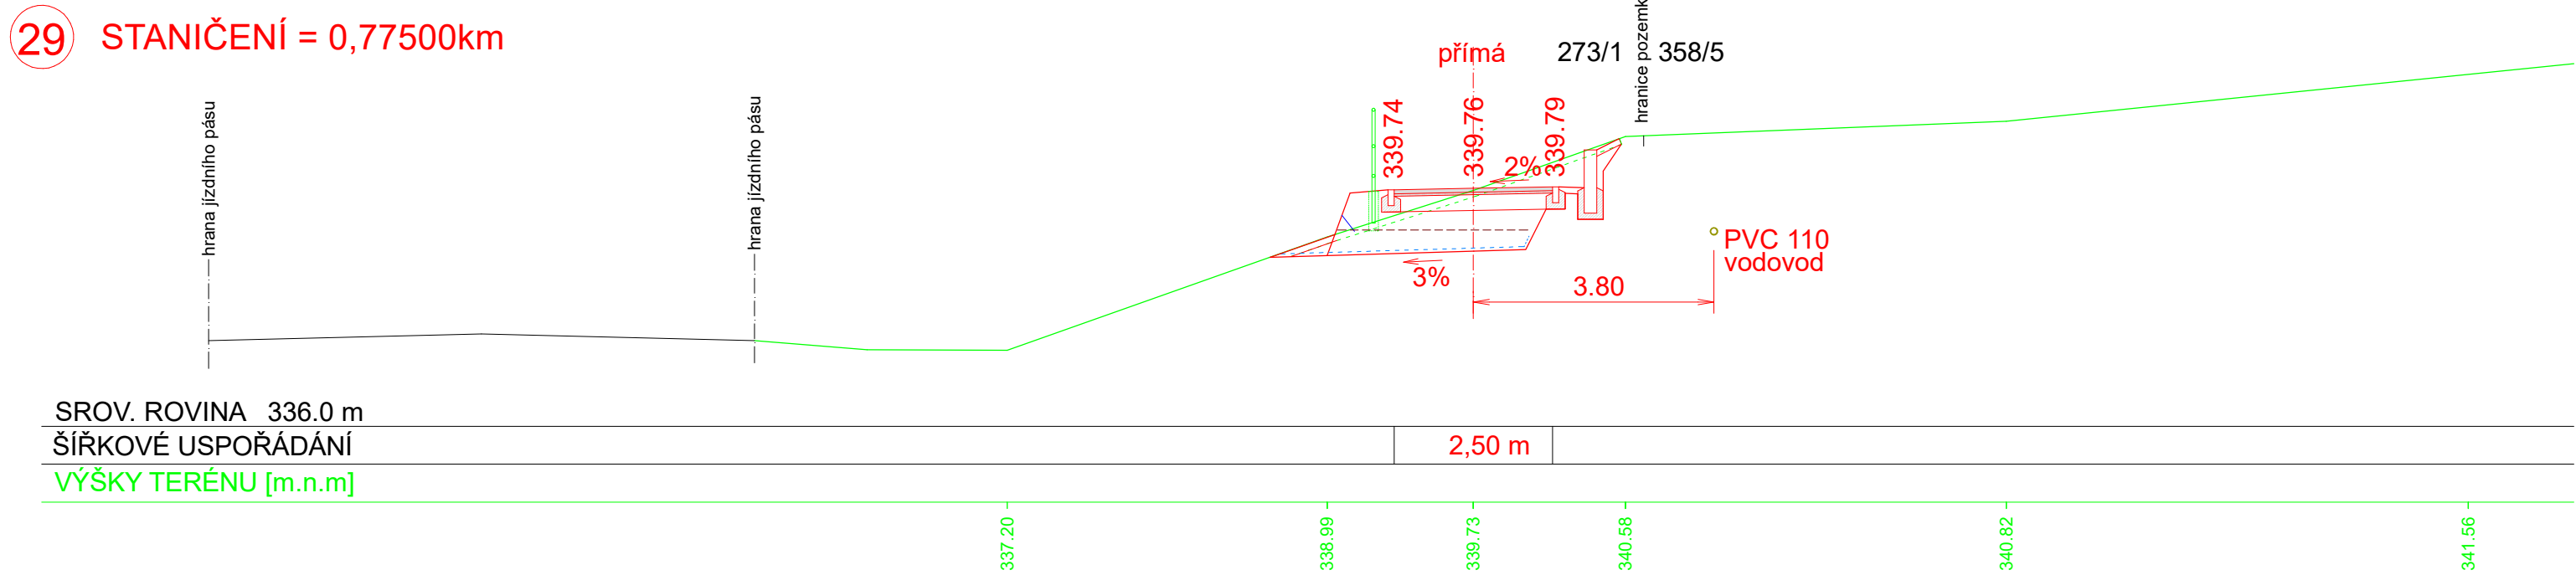


30 STANIČENÍ = 0,80000km

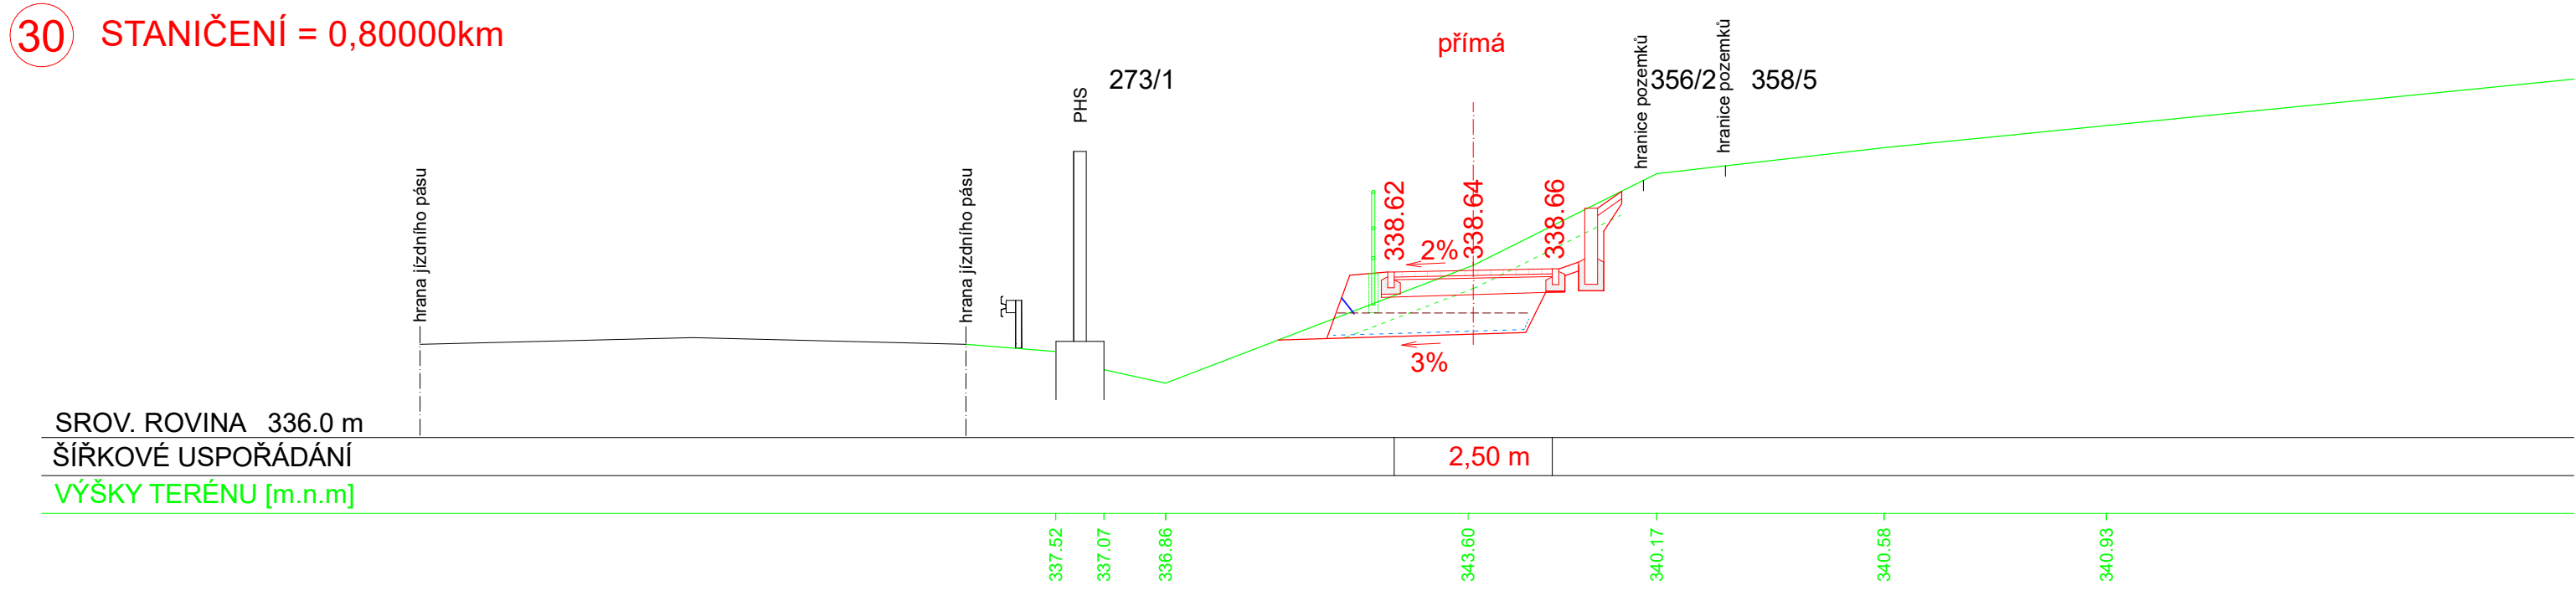


31 STANIČENÍ = 0,82500km

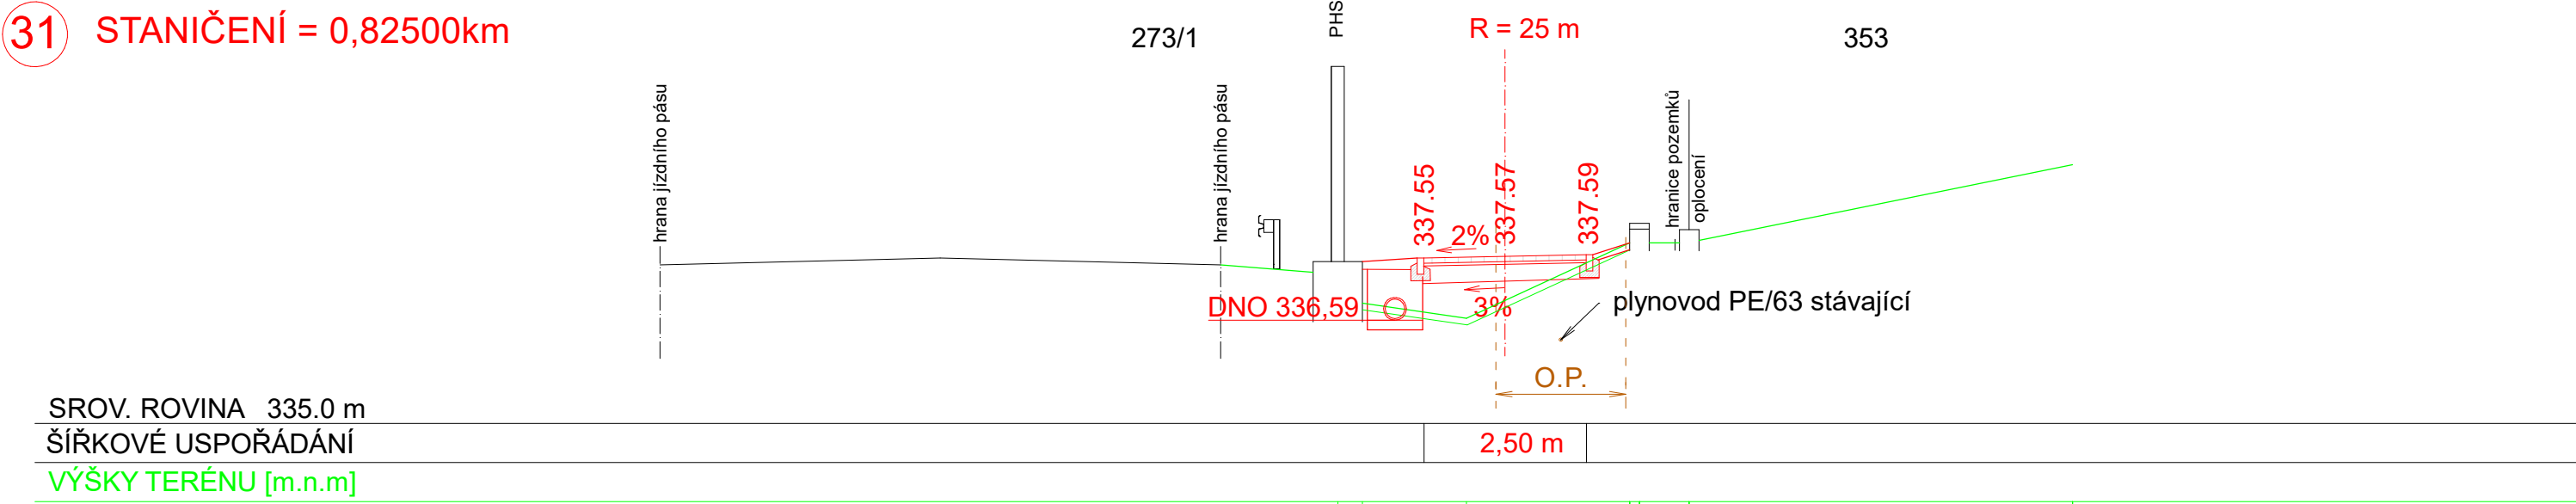


32 STANIČENÍ = 0,85000km

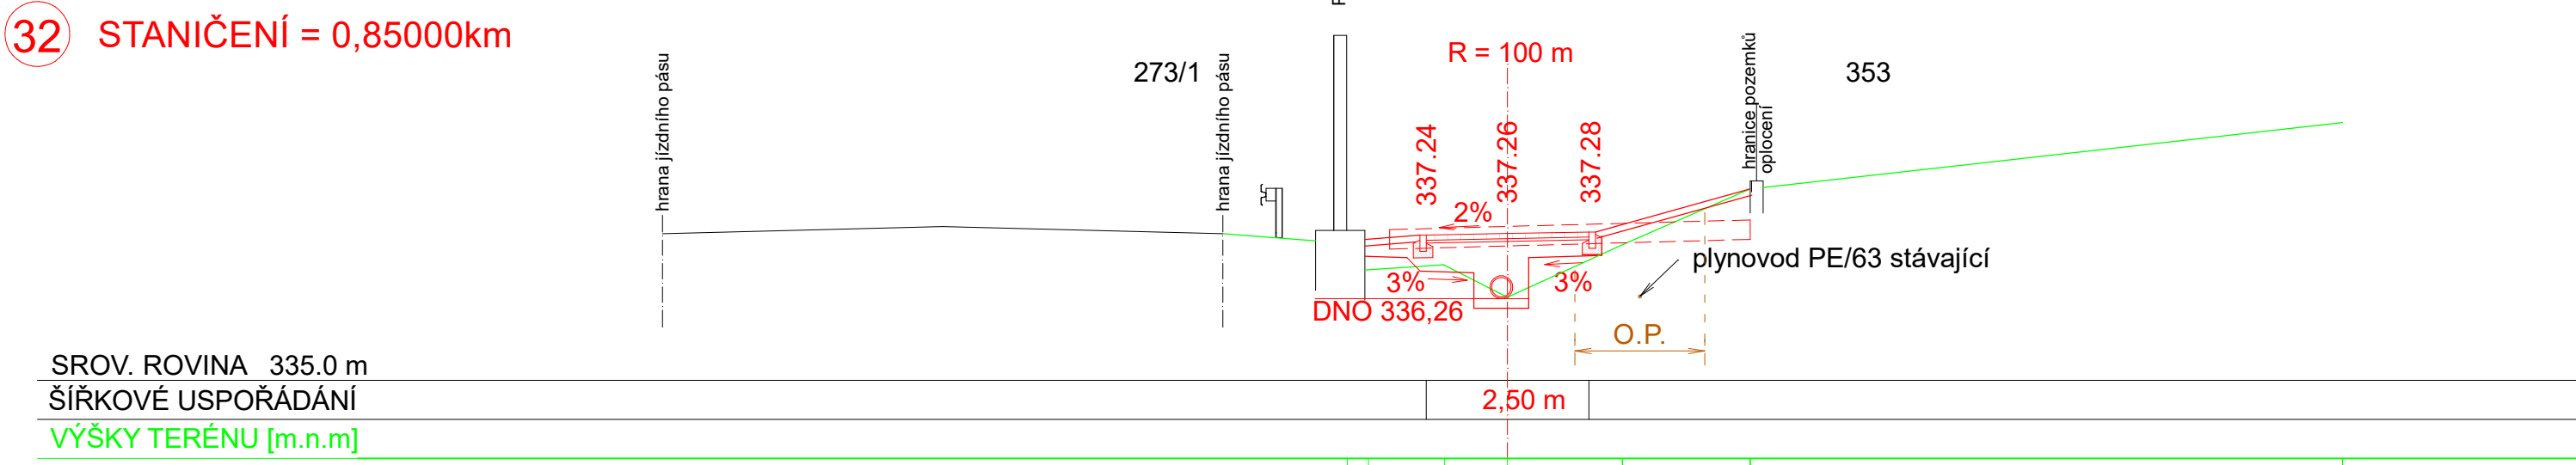


33 STANIČENÍ = 0,87500km

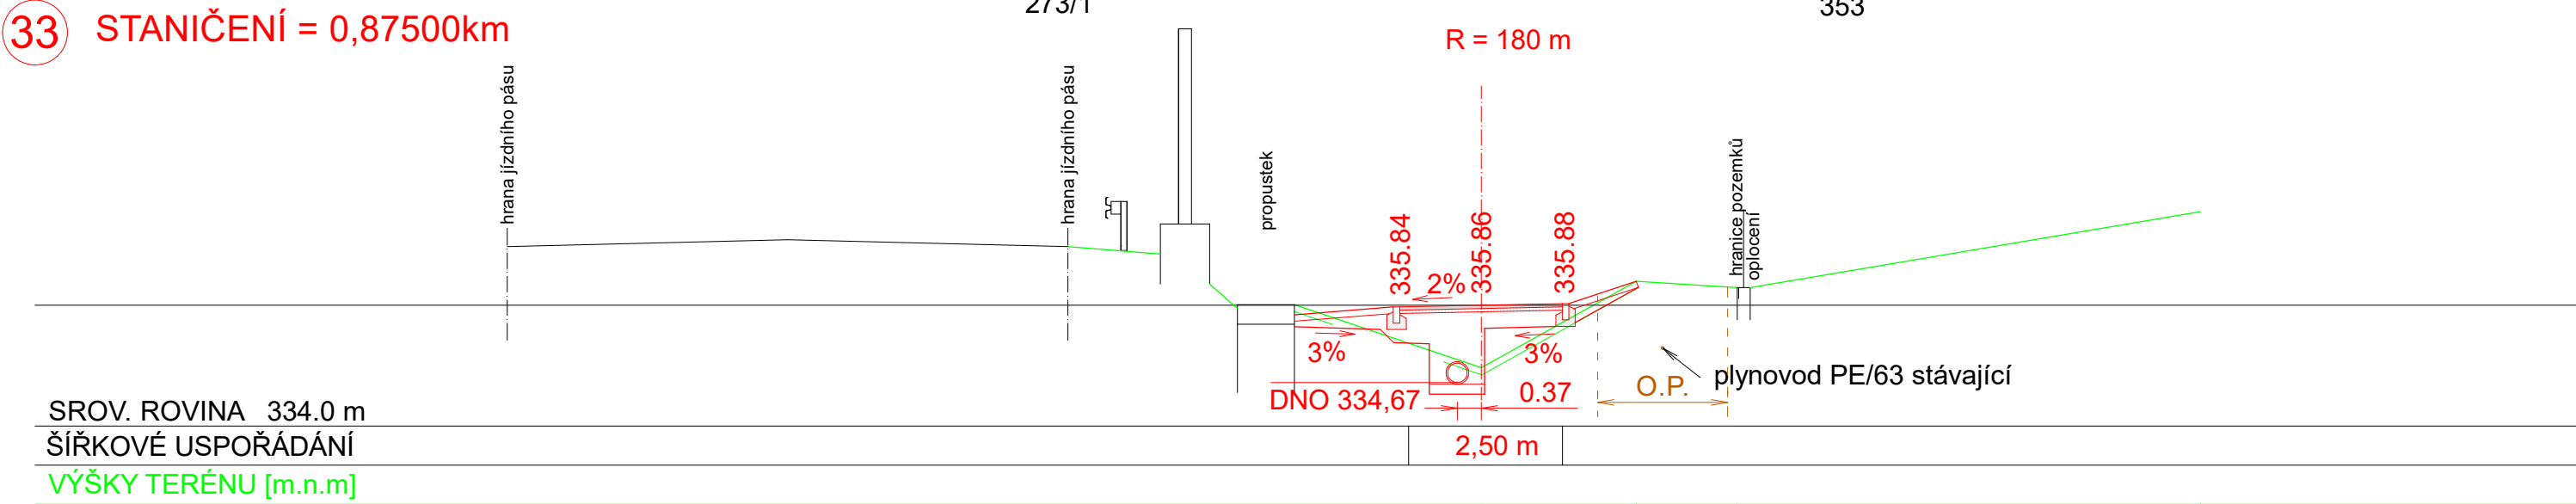


34 STANIČENÍ = 0,90000km

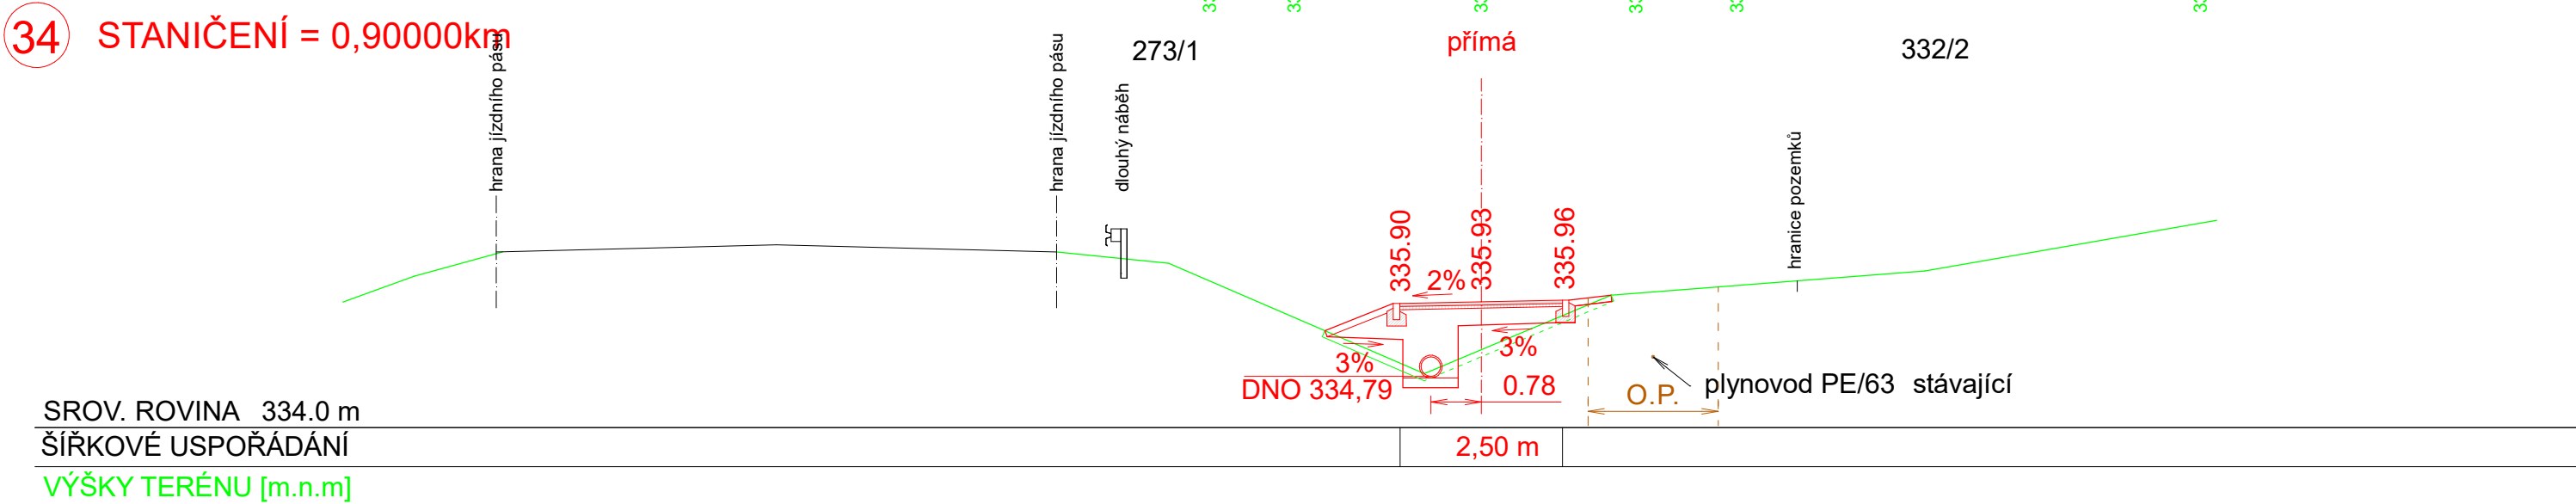

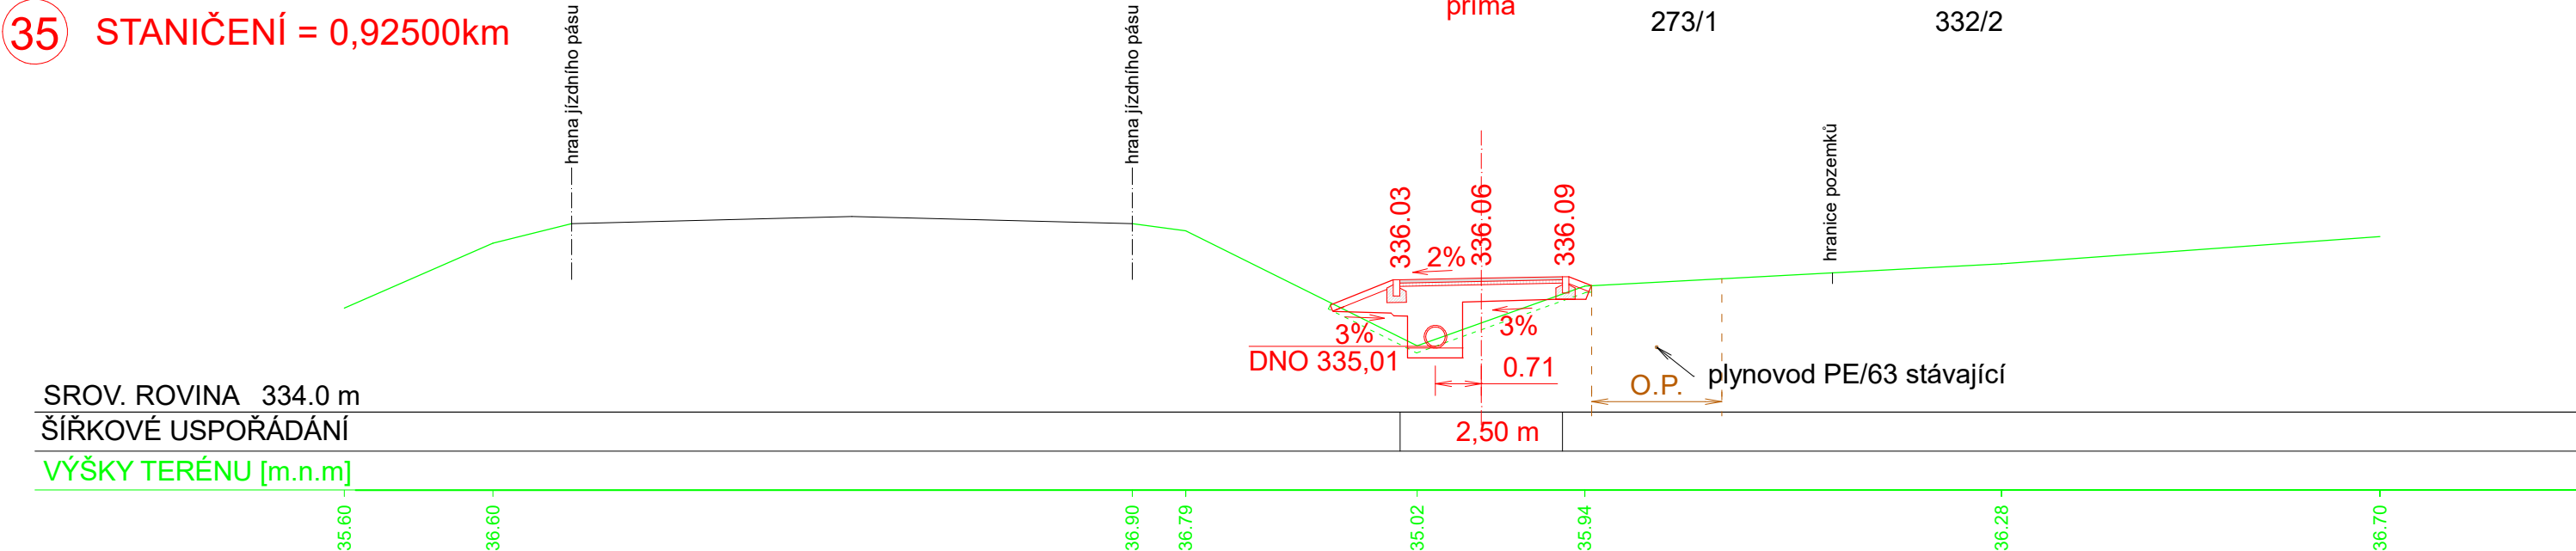

35 STANIČENÍ = 0,92500km

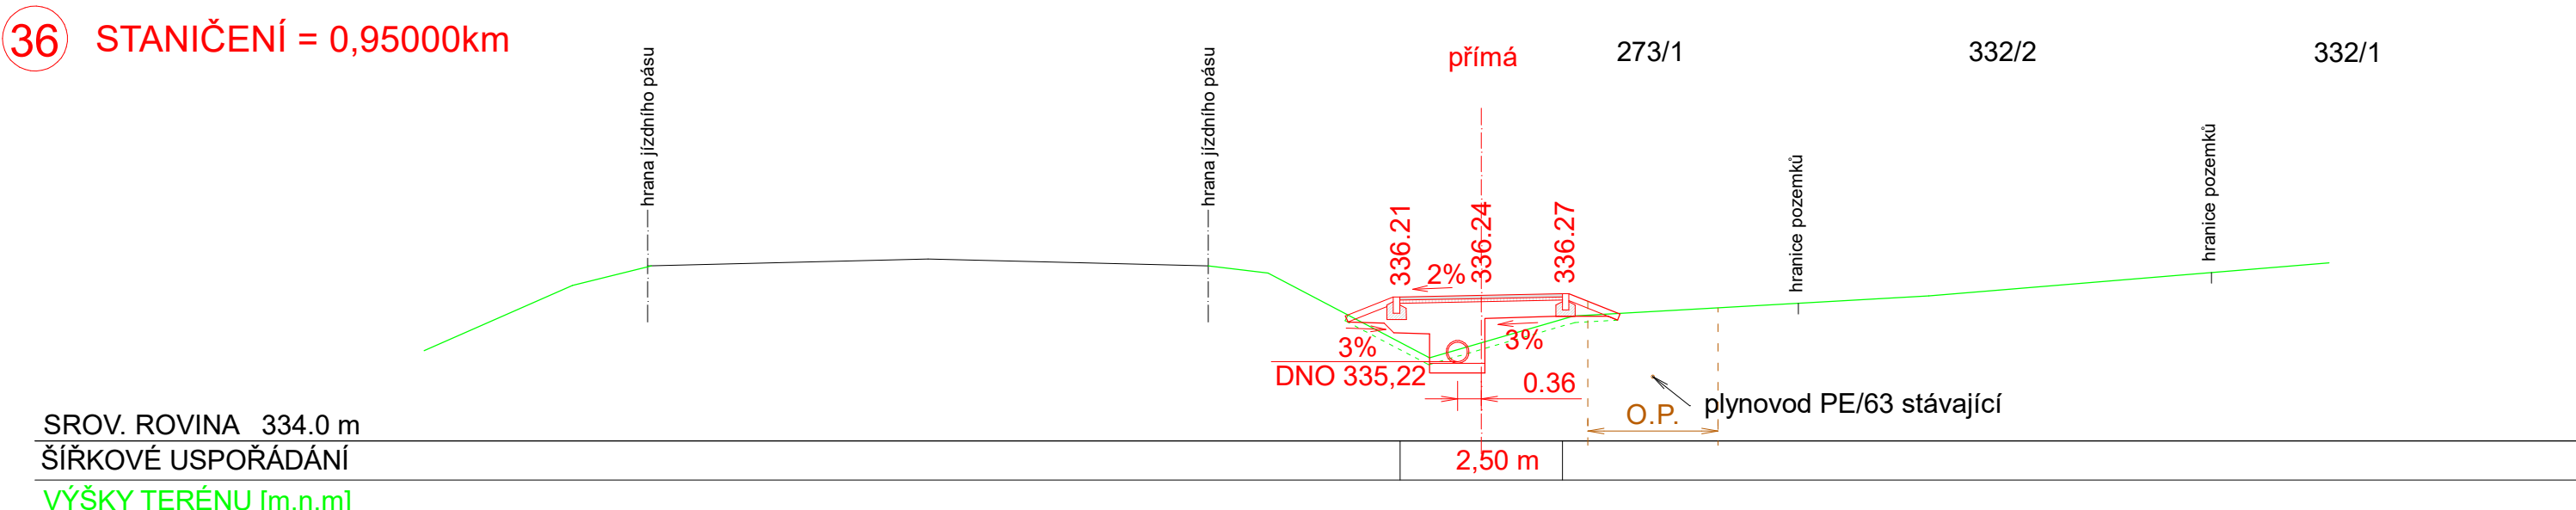

36 STANIČENÍ = 0,95000km



Název akce : CYKLOSTEZKA LÍPA - BOR NA KOLE (ÚSEK NOVÝ BOR - CHOTOVICE)			
Investor:  Město Nový Bor Náměstí Míru 1 473 01 Nový Bor tel. 487 712 311		Generální projektant:  Projektová kancelář VANER s.r.o. V Horkách 101/1 460 07 Liberec 9 tel. 485 152 532	
Název části : DOKUMENTACE OBJEKTŮ		Označení části : D	
Název oddílu : CYKLOSTEZKA NOVÝ BOR - CHOTOVICE		Označení oddílu : D.1 SO 101	
Výpracoval Zodp. projektant Techn. kontrola Investor		ING.J.JEŽEK ING.J.VANER ING.J.VANER MĚSTO NOVÝ BOR	
zak. číslo datum stupeň měřítko		19-11-055 05/2024 PDPS 1 : 100	
Adresa : V Horkách 101/1 460 07 Liberec 9 tel.: 485 152 532		Příloha : PŘÍČNÉ ŘEZY 25 - 36 č. přílohy: 5.3 paré:	