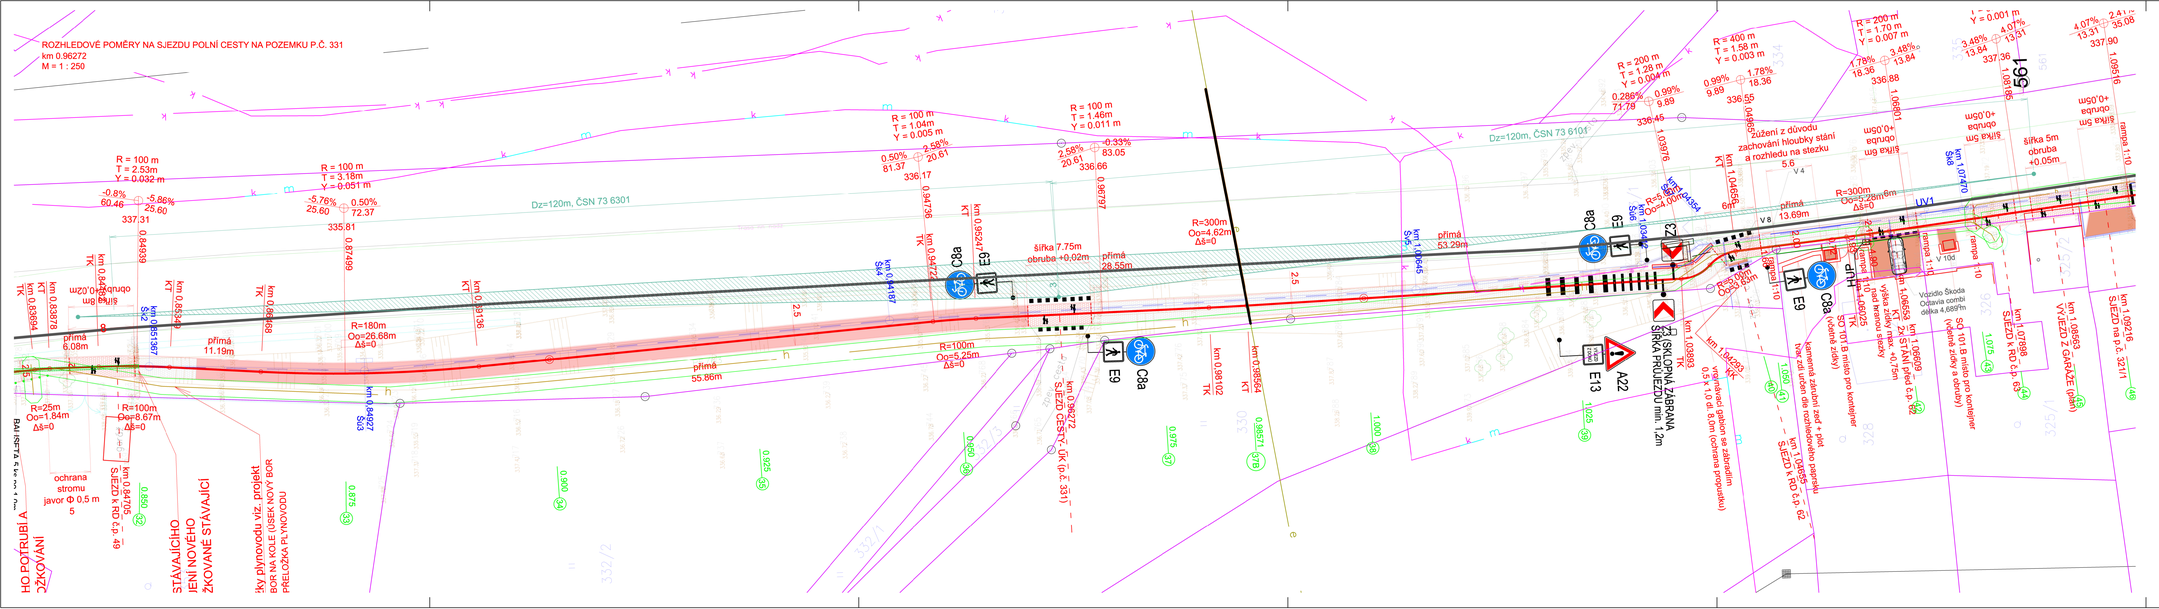
ROZHLEDOVÉ POMĚRY NA SJEZDU POLNÍ CESTY NA POZEMKU P.Č. 331
km 0.96272
M = 1 : 250
R = 100 m
T = 2.53m
V = 0.032 m
-0.8%
60.46
-5.86%
26.60
337.31
R = 100 m
T = 3.18m
V = 0.051 m
-5.76%
25.60
0.50%
72.37
335.81
Dz=120m, ČSN 73 6301
R = 100 m
T = 1.04m
V = 0.005 m
0.50%
81.37
336.17
R = 100 m
T = 1.46m
V = 0.011 m
2.58%
20.61
-0.33%
83.05
336.66
R=300m
Oo=4.62m
Δš=0
přímá
53.29m
R = 200 m
T = 1.75 m
V = 0.004 m
0.286%
71.79
0.99%
9.89
336.45
R = 400 m
T = 1.58 m
V = 0.003 m
0.99%
9.89
336.55
1.78%
18.36
336.88
R = 200 m
T = 1.75 m
V = 0.007 m
1.78%
18.36
3.48%
13.84
337.36
Y = 0.001 m
3.48%
13.84
4.07%
13.31
337.90
4.07%
13.31
2.41
35.08
Zúžení z důvodu
zachování hloubky stání
a rozhledu na stezku
5.6
V 4
přímá
13.69m
R=300m
Oo=5.28m
Δš=0
V 8
UV1
Šk8
Šk9
šířka 5m
obruba
+0.05m
šířka 5m
obruba
+0.05m
šířka 5m
obruba
+0.05m
šířka 5m
obruba
+0.05m
rampa 1:10
rampa 1:10
rampa 1:10
rampa 1:10
V 10d
Vozidlo Škoda
Octavia combi
délka 4.669m
km 1.08553
km 1.08599
km 1.07898
km 1.08563
km 1.09216
SJEZD na p.č. 321/1
SJEZD k RD č.p. 62
SJEZD k RD č.p. 62
SJEZD k RD č.p. 62