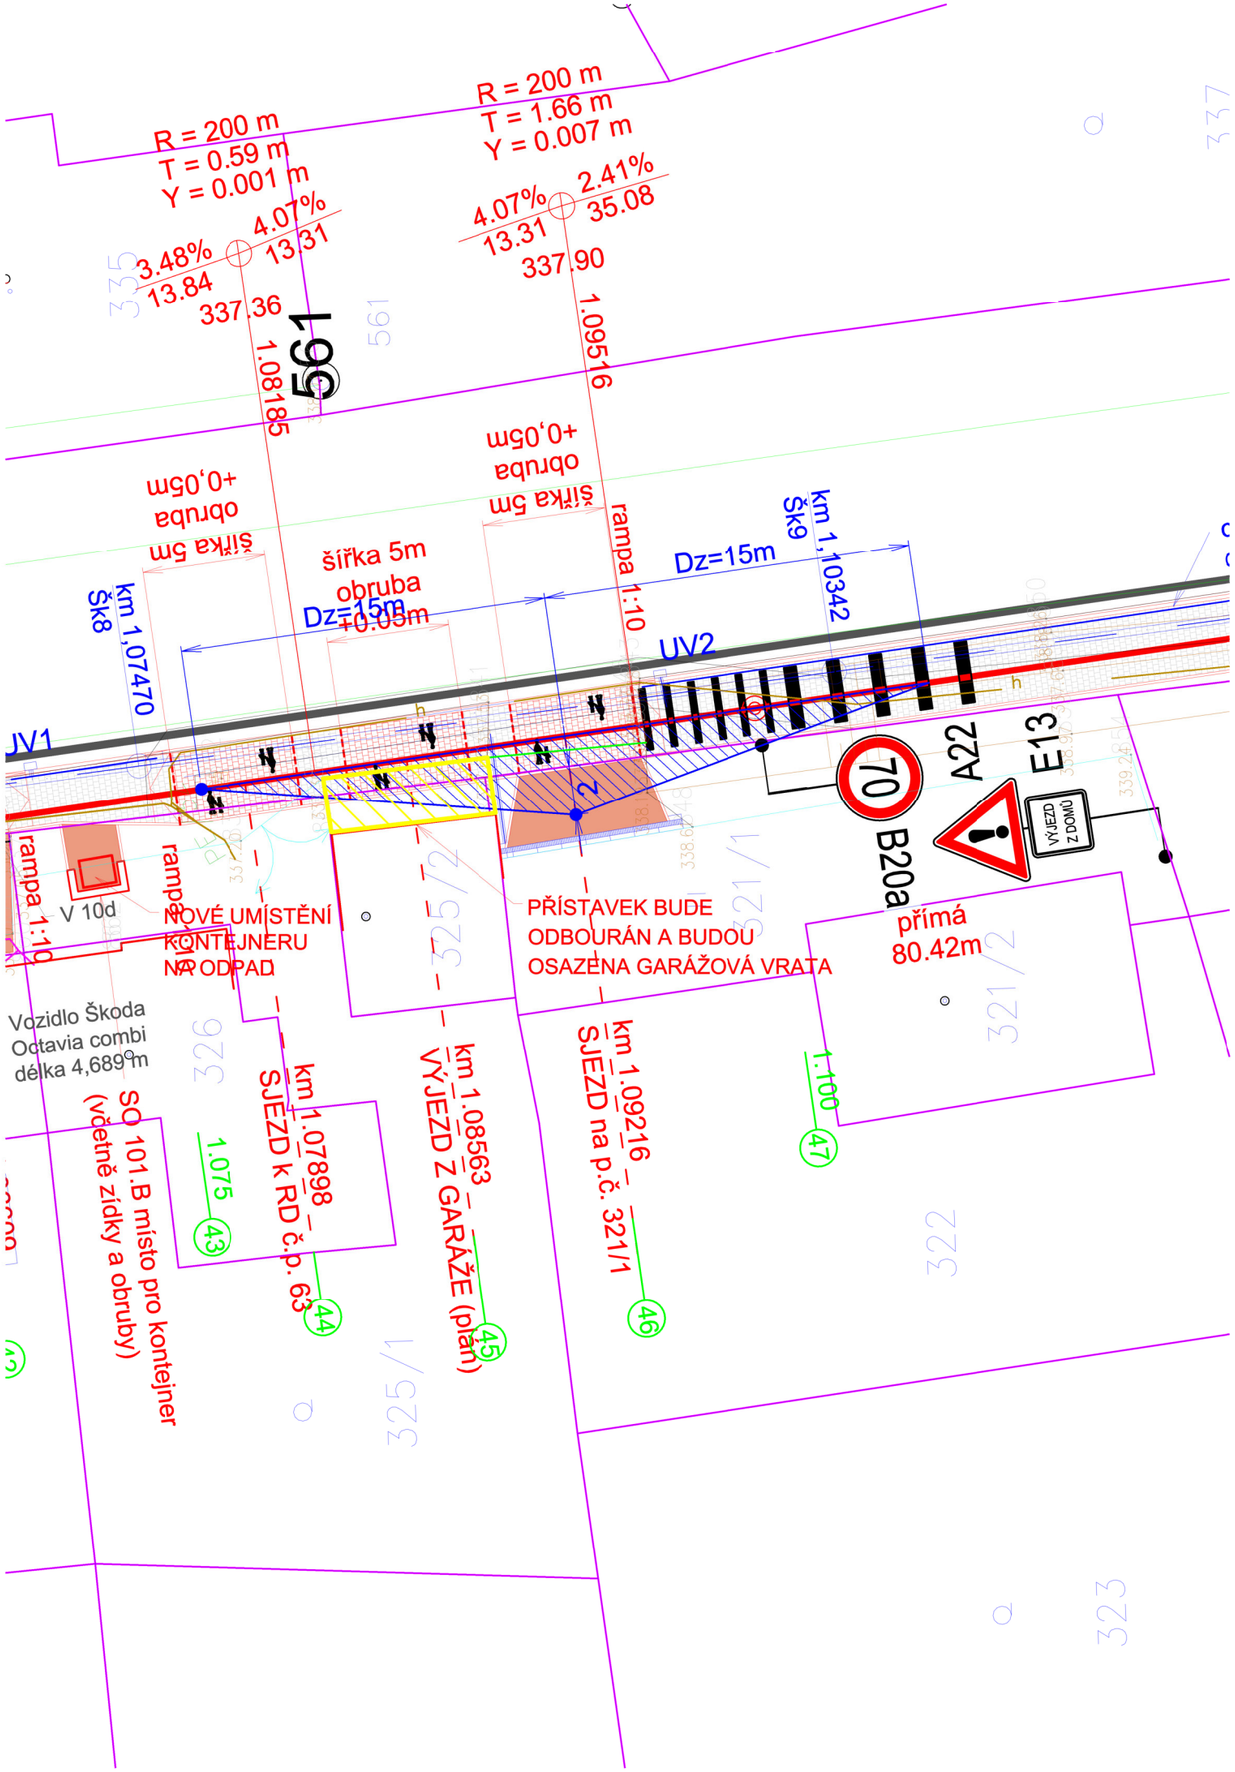

ROZHLEDOVÉ POMĚRY STEZKY NA SJEZDU Z POZEMKU P.Č. 321/1
km 1.09216
M = 1:250

ROZHLEDOVÉ POLE dle ČSN 73 6110:
V = 20 km/h; D_z=15 m

Opatření:

- přístavek před p.p.č. 325/2 bude odbourán;

Název akce :
CYKLOSTEZKA LÍPA - BOR NA KOLE

Investor:	Generální projektant:
Město Nový Bor Náměstí Míru 1 473 01 Nový Bor tel. 487 712 311	Projektová kancelář VANER s.r.o. V Horkách 101/1 460 07 Liberec 9 tel. 485 152 532

Název části :	Označení části :
DOKUMENTACE OBJEKTŮ	D

Název oddílu :	Označení oddílu :
CYKLOSTEZKA NOVÝ BOR - CHOTOVICE	D.1 SO 101

Vypracoval	ING.J.JEŽEK		zak. číslo	19-11-055
Zodp. projektant	ING.J.VANER		datum	05/2024
Techn. kontrola	ING.J.VANER		stupeň	PDPS
Investor	MĚSTO NOVÝ BOR		měřítko	1 : 250
Adresa : V Horkách 101/1 460 07 Liberec 9 tel.: 485 152 532	Příloha : ROZHLED ZE SJEZDU NA STEZKU V KM 1,09216		č. přílohy: 7.7	paré: