

DŘEVO:		
PRVEK	MIN. TRÍDA	POPIS
ZÁBRADLÍ A FOŠNY MOSTOVKY	D 30	ROSTLÉ DŘEVO DUBOVÉ
NOSNÍKY MOSTOVKY	GL 24	LEPENÉ DŘEVO
PŘÍČNÍKY (SPODNÍ STAVBA)	D 30	ROSTLÉ DŘEVO DUBOVÉ

POZNÁMKA:
-PRO SPOJE A KOTVENÍ HLAVNÍCH NOSNÍKŮ V MÍSTĚ ULOŽENÍ BUDOU POUŽITY SVORNÍKY/VRUTY MIN. M16
-STYK HL. NOSNÍKU A OCELOVÉHO ÚLOŽNÉHO PROFILU BUDE PO OBVODU ZATMELEN, ABY BYLO ZABRÁNĚNO ZÁTĚKÁNÍ VODY A DŘENÍ VLHKOSTI V MÍSTĚ ULOŽENÍ
-PŘED OSAZENÍM LÁVKY BUDE PŘIPRAVENO ZEMNÍ TĚLESO Z VHODNÉHO MATERIÁLU
-NOSNÍKY Z LEPENÉHO DŘEVA BUDOU IMPREGNOVÁNY PROTI DŘEVOKAZNÝM ŠKŮDČŮM A OPATŘENY NÁTĚREM LAZUROU

SOUŘADNICOVÝ SYSTÉM: JTSK
VÝŠKOVÝ SYSTÉM: BPV


PŘESNOST VYTÝČENÍ DLE:
ČSN 73 0420-1 PŘESNOST VYTÝČOVÁNÍ STAVEB - ČÁST 1: ZÁKLADNÍ POŽADAVKY
ČSN 73 0420-1 PŘESNOST VYTÝČOVÁNÍ STAVEB - ČÁST 2: VYTÝČOVACÍ ODCHYLKY

TRÍDA PŘESNOSTI 10 DLE TABULKY Č.3 TKP KAPITOLY 1, PŘÍLOHY Č.9
- TOLERANCE ROVNOSTI POD LATÍ O DÉLCE 2M JE 10MM
- MEZNÍ ODCHYLKA SVISLOSTI H/200
- GEOMETRICKÁ PŘESNOST ROZMĚRŮ DLE TABULKY Č.1 TKP KAPITOLY 1 PŘÍLOHY Č.9


VYTÝČENÍ

BOD	Y [m]	X [m]
1	724 026.323	970939.800
2	724 030.935	970941.127
3	724 026.871	970947.080
4	724 031.484	970948.407


DETAIL

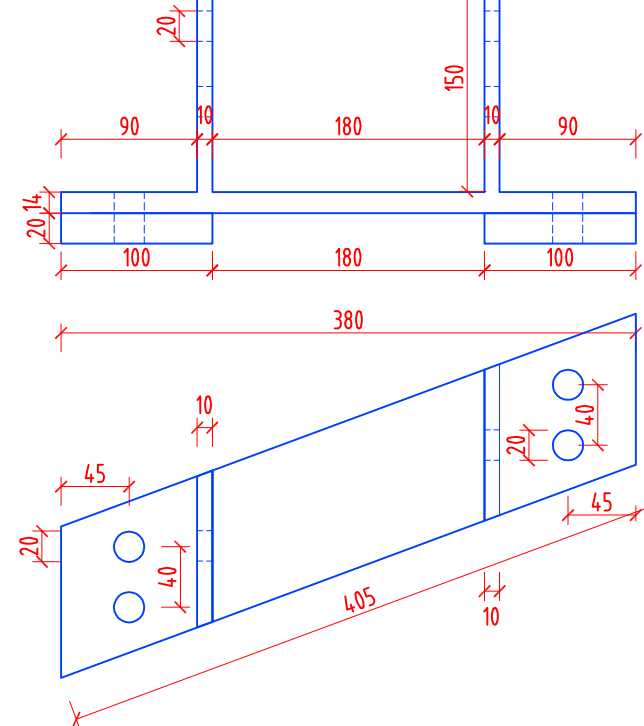


PRÍČNÝ ŘEZ, U BŘEHU

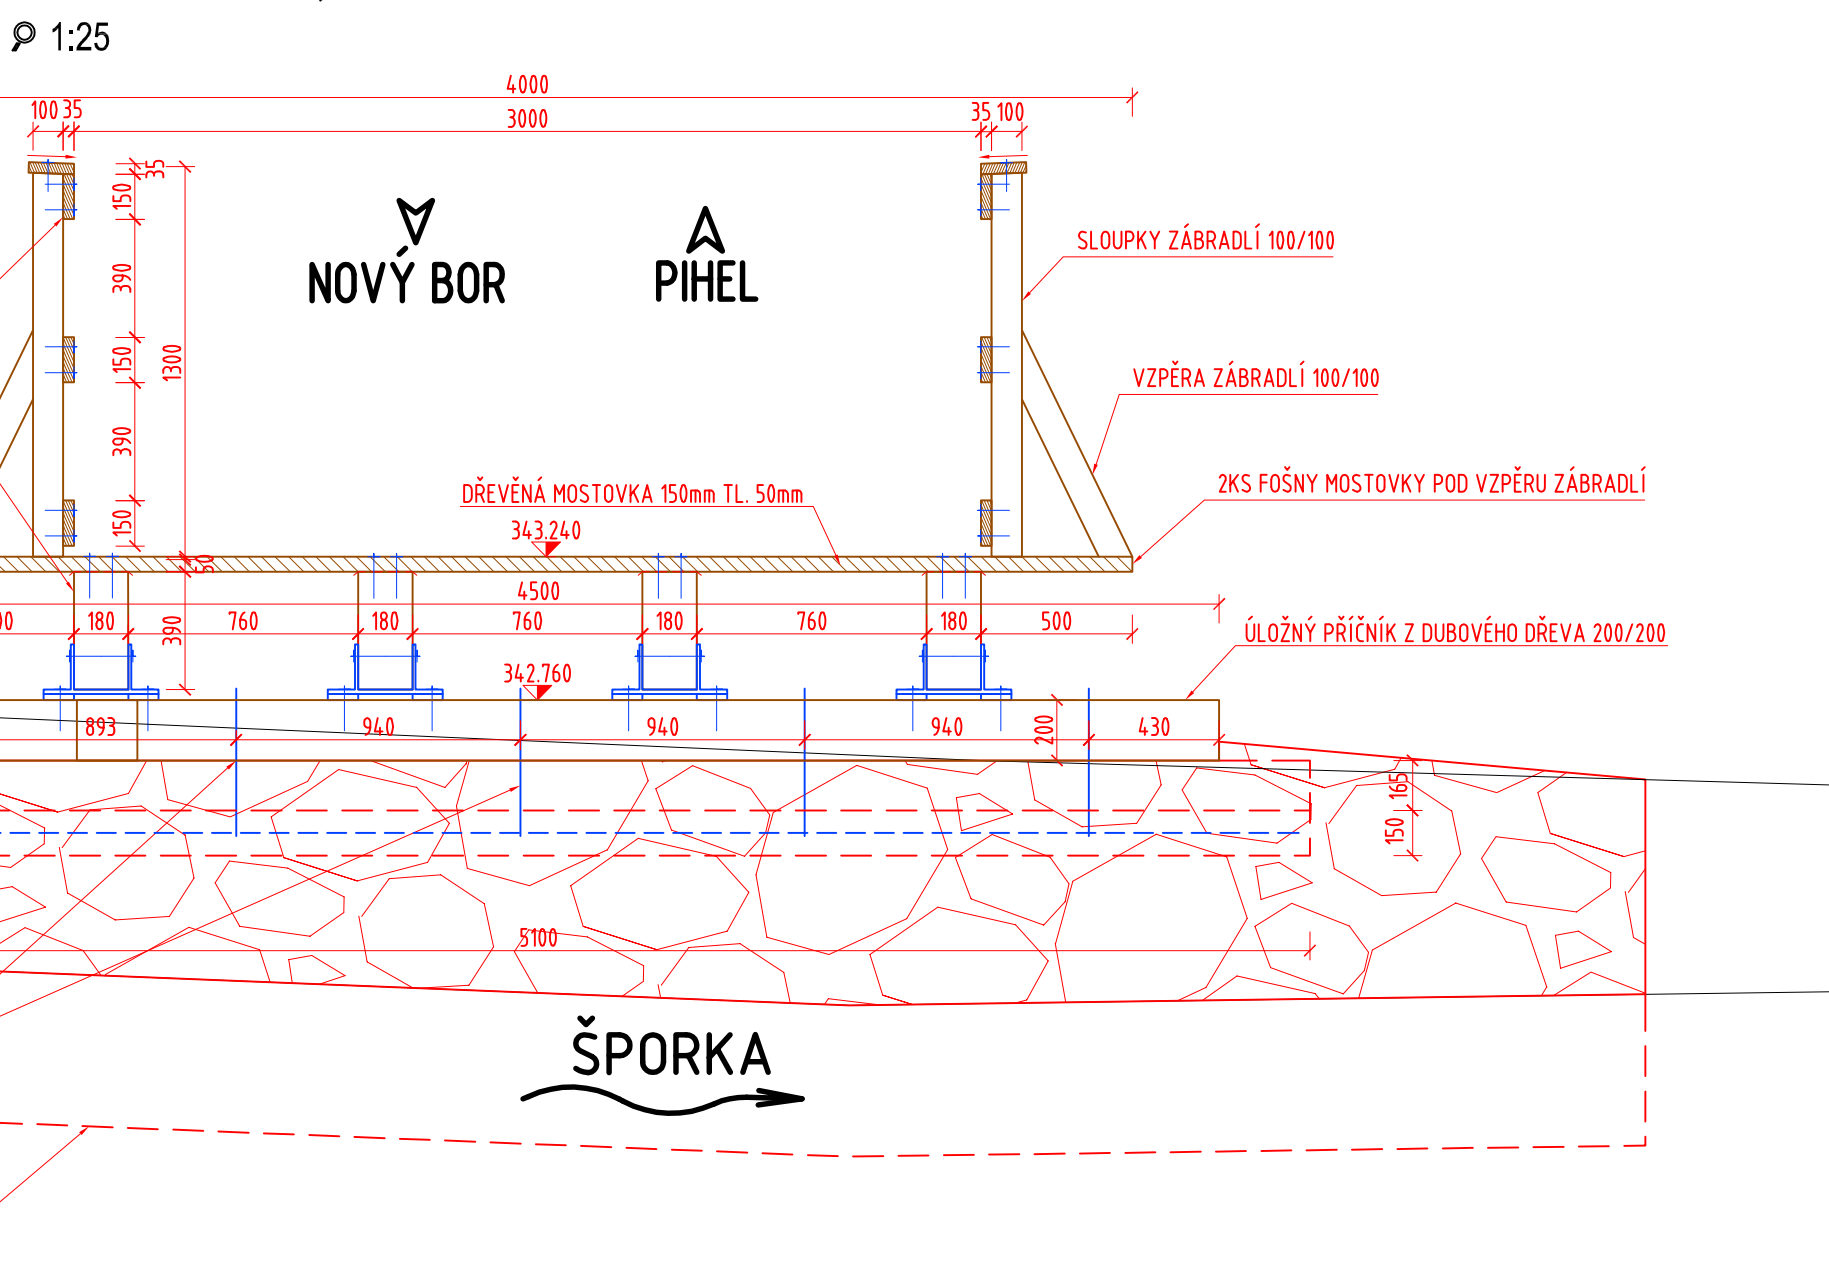

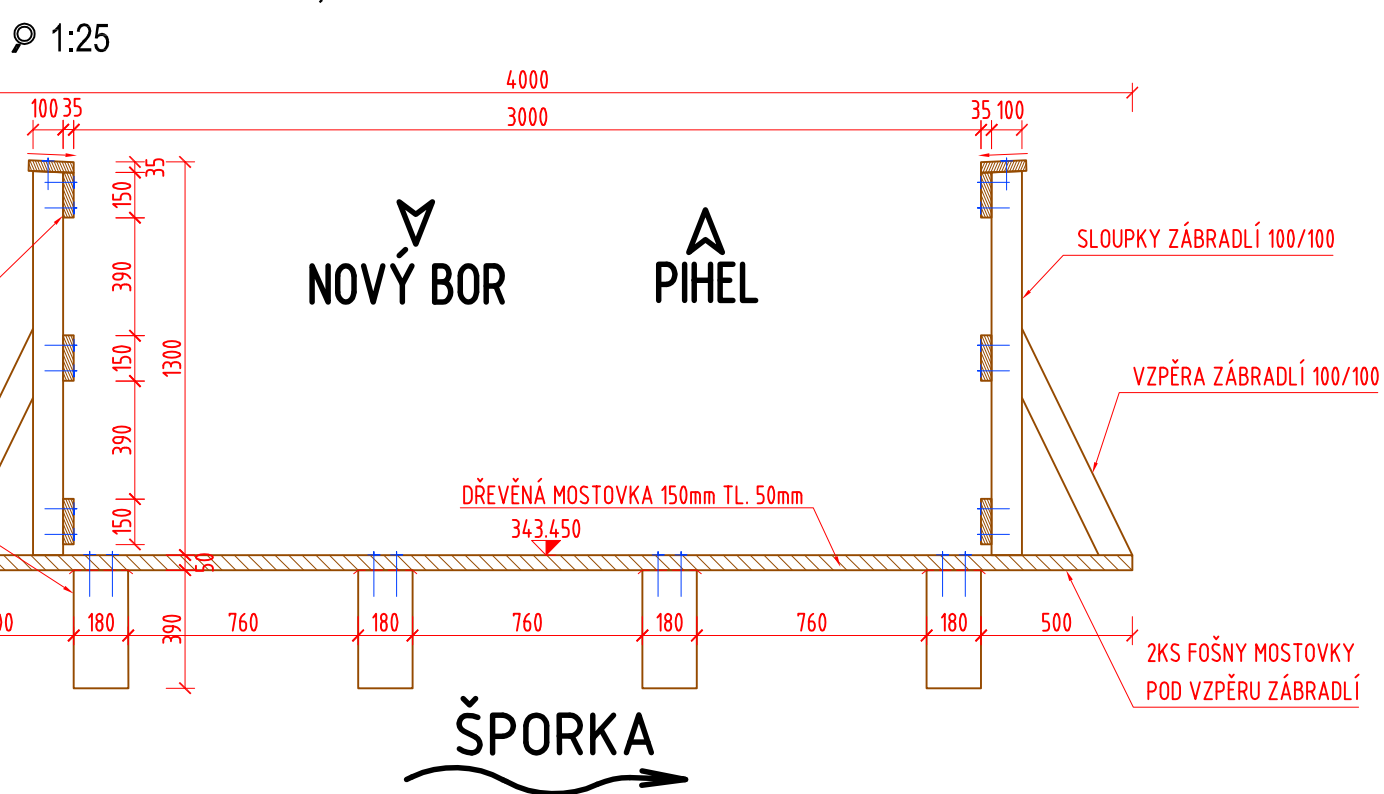


PRÍČNÝ ŘEZ, VE STŘEDU ROZPĚTÍ

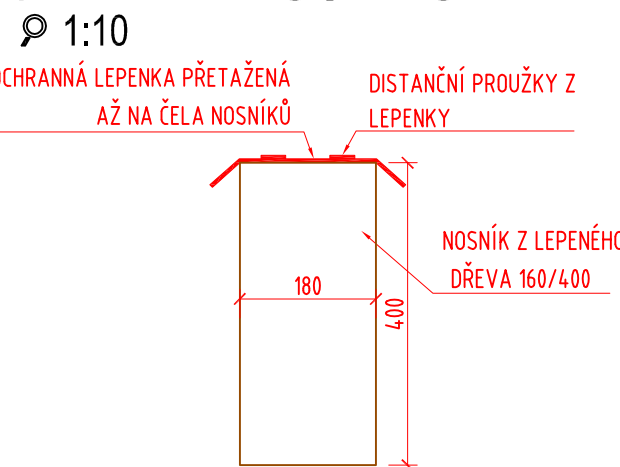

DETAIL NOSNÍKU



Název akce : CYKLOSTEZKA LÍPA-BOR NA KOLE (ÚSEK NOVÝ BOR - CHOTOVICE)				
Investor:  Město Nový Bor Náměstí Miru 1 473 01 Nový Bor tel. 487 712 311		Generální projektant:  V Horkách 101/1 460 07 Liberec 9 tel.: 485 152 532		
Název části : DOKUMENTACE OBJEKTŮ		Označení části : D		
Název oddílu : LÁVKA PŘES ŠPORKU V NOVOBORSKÉ AMAZONII		Označení oddílu : D.3 SO 203		
 PROJEKTOVÁ KANCELÁŘ	Vypracoval	TICHÁ KAROLÍNA	zak. číslo	19-11-055
	Zodp. projektant	ING.J.VANER	datum	05/2024
	Techn. kontrola	ING.T.HUMPAL	stupeň	PDPS
	Investor	MĚSTO NOVÝ BOR	měřítka	-
Adresa : V Horkách 101/1 460 07 Liberec 9 tel.: 485 152 532		Příloha : DISPOZICE		č. přílohy: 2 paré: