

ÚZEMÍ
POVRCH ÚZEMÍ
ČÍSLO PARCELNÍ

Nový Bor				
1	2	3	4	5
2001/20	2001/4			

LEGENDA:
1) Volný terén
2) Armovaný svah
3) Asfaltová cyklostezka
4) Armovaný svah
5) Volný terén

Podélný profil přeložky vodovodu

MĚŘÍTKO 1:100 / 1:50

KÓTA UPRAVENÉHO TERÉNU


HLOUBKA VÝKOPU

KÓTA DNA POTRUBÍ


KÓTA TERÉNU
SROVNÁVACÍ ROVINA [m]

STANIČENÍ [Km],[m]

SKLON [promile] - DÉLKA [m]
DN [mm] - MATERIAL - DELKA [m]

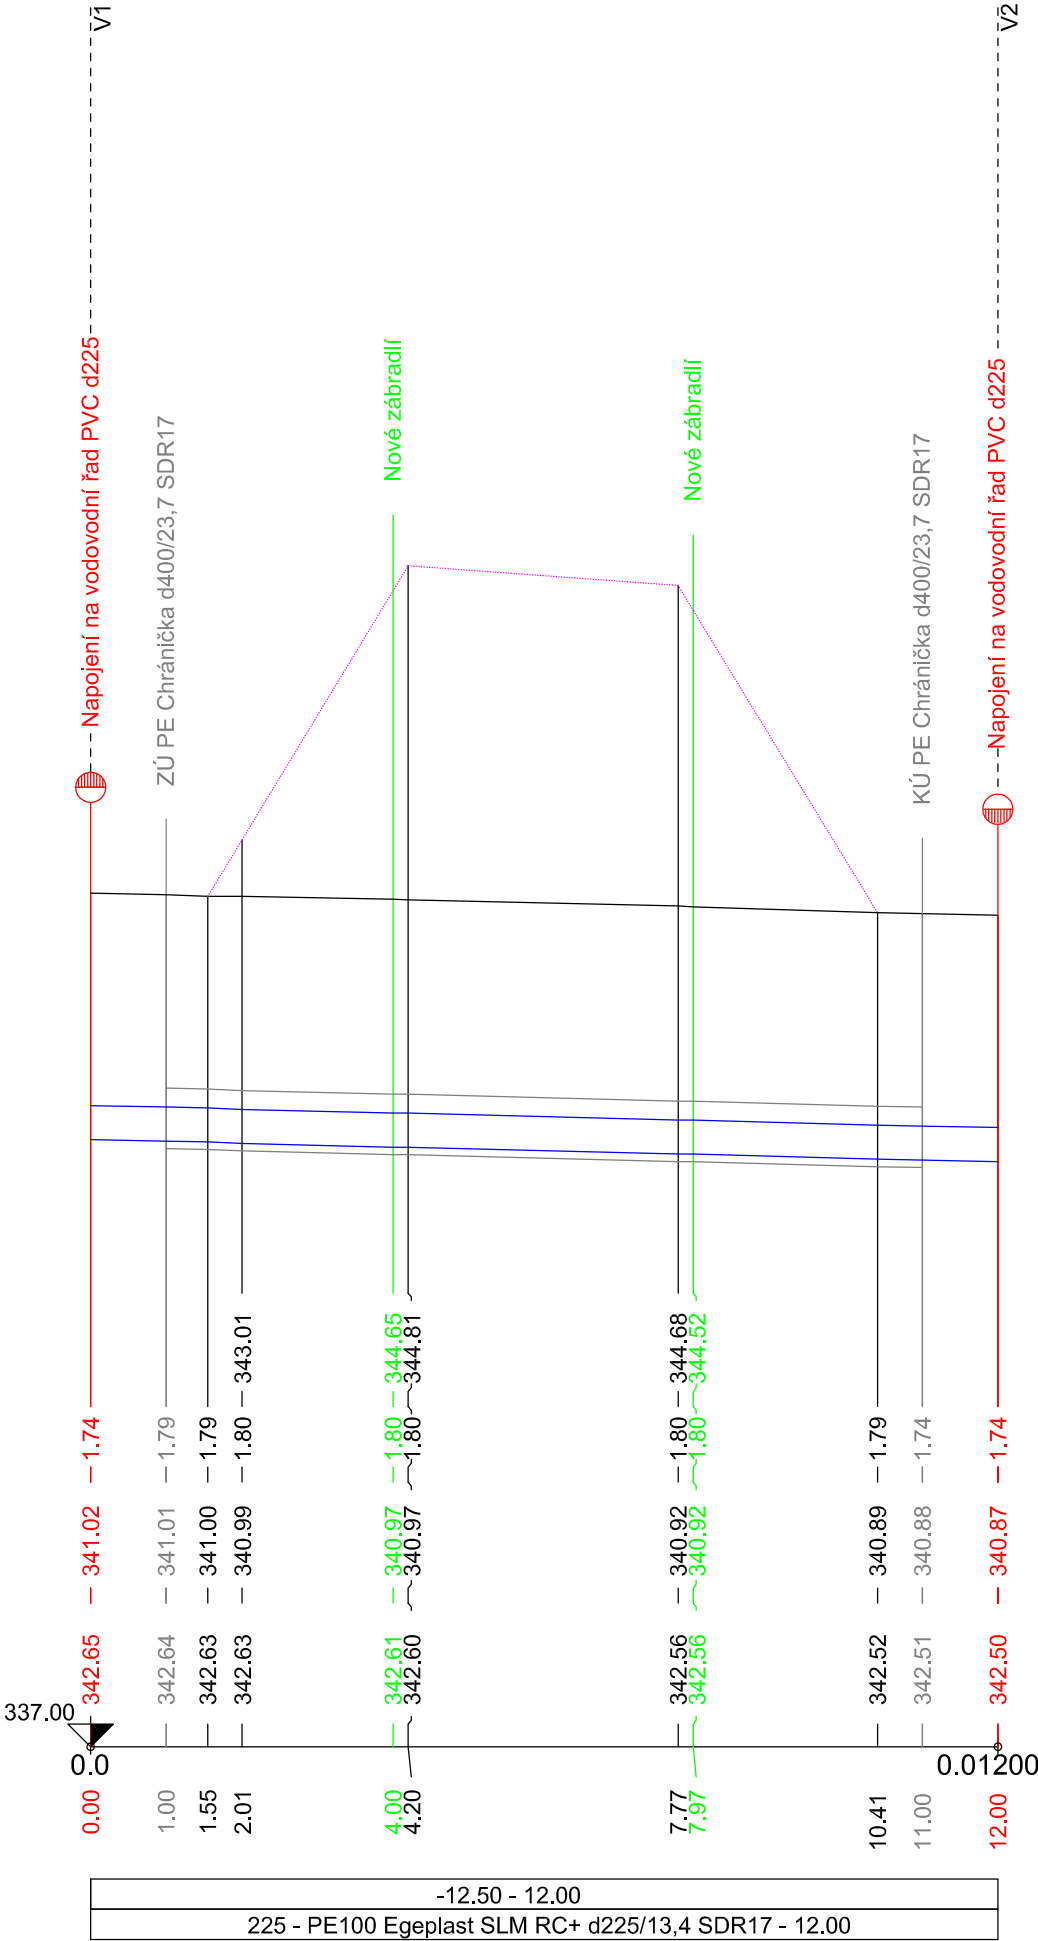

SO 301 - PŘELOŽKA VODOVODU PVC225 V km 0,520

AO ČKAIT:	0004685	Telefon/FAX:	272744018		ING. JAN JEŽEK Bajkalská 672/14 100 00 Praha 10
IČ:	6310 5675	Mobil:	603261117		
DIČ:	CZ530906153	e-mail:	jjezek53@gmail.com		

Výškový systém : Bpv.

Zodp. projektant:	Vypracoval:	GEVOS U PŘEHRADY 5129/67 466 02 JABLONEC NAD NISOU tel. 602 584 458	
Ing. M. Ulbrych	Z. Zobal		
Obec: Nový Bor	KÚ: Nový Bor		
Objednatel: Projektová kancelář Vaner s.r.o., V Horkách 101/1, 460 07 Liberec		Datum:	X. 2023
		Č. zakázky:	2310
		Číslo kopie:	
CYKLOSTEZKA LÍPA - BOR NA KOLE (ÚSEK NOVÝ BOR - CHOTOVICE) PŘELOŽKY VODOVODU		DUSP/PDPS	
		Měřítko:	Č. přílohy:
		1 : 100 / 50	D.4.1 3
PODÉLNÝ PROFIL			