



ULOŽENÍ POTRUBÍ
1 : 20


ULOŽENÍ PE100 EGEPLAST SLM RC+ POTRUBÍ d225/13,4 SDR17
V TERÉNU

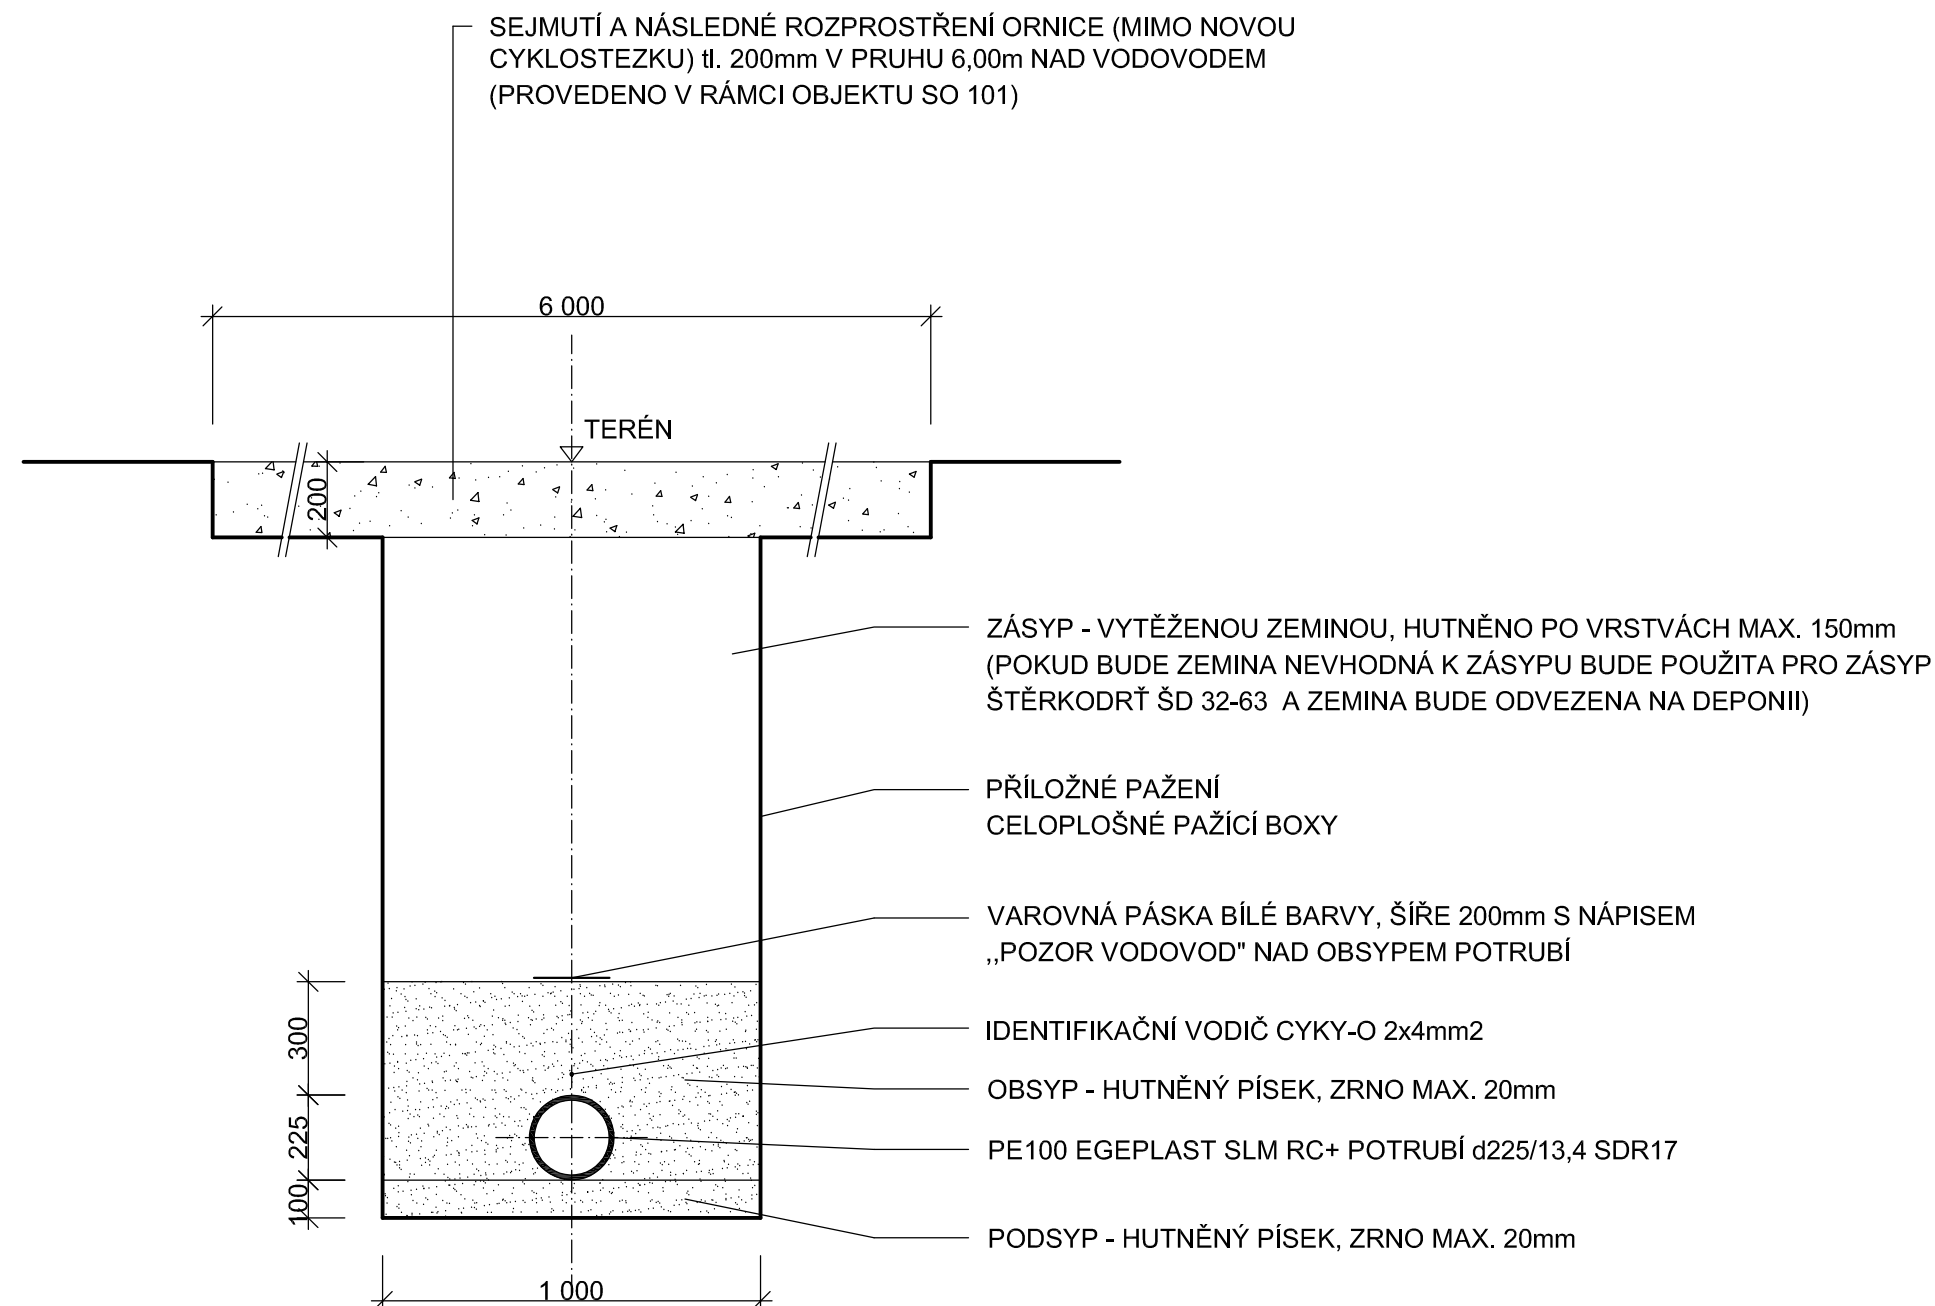


ULOŽENÍ PE100 EGEPLAST SLM RC+ POTRUBÍ d225/13,4 SDR17
V CHRÁNIČCE

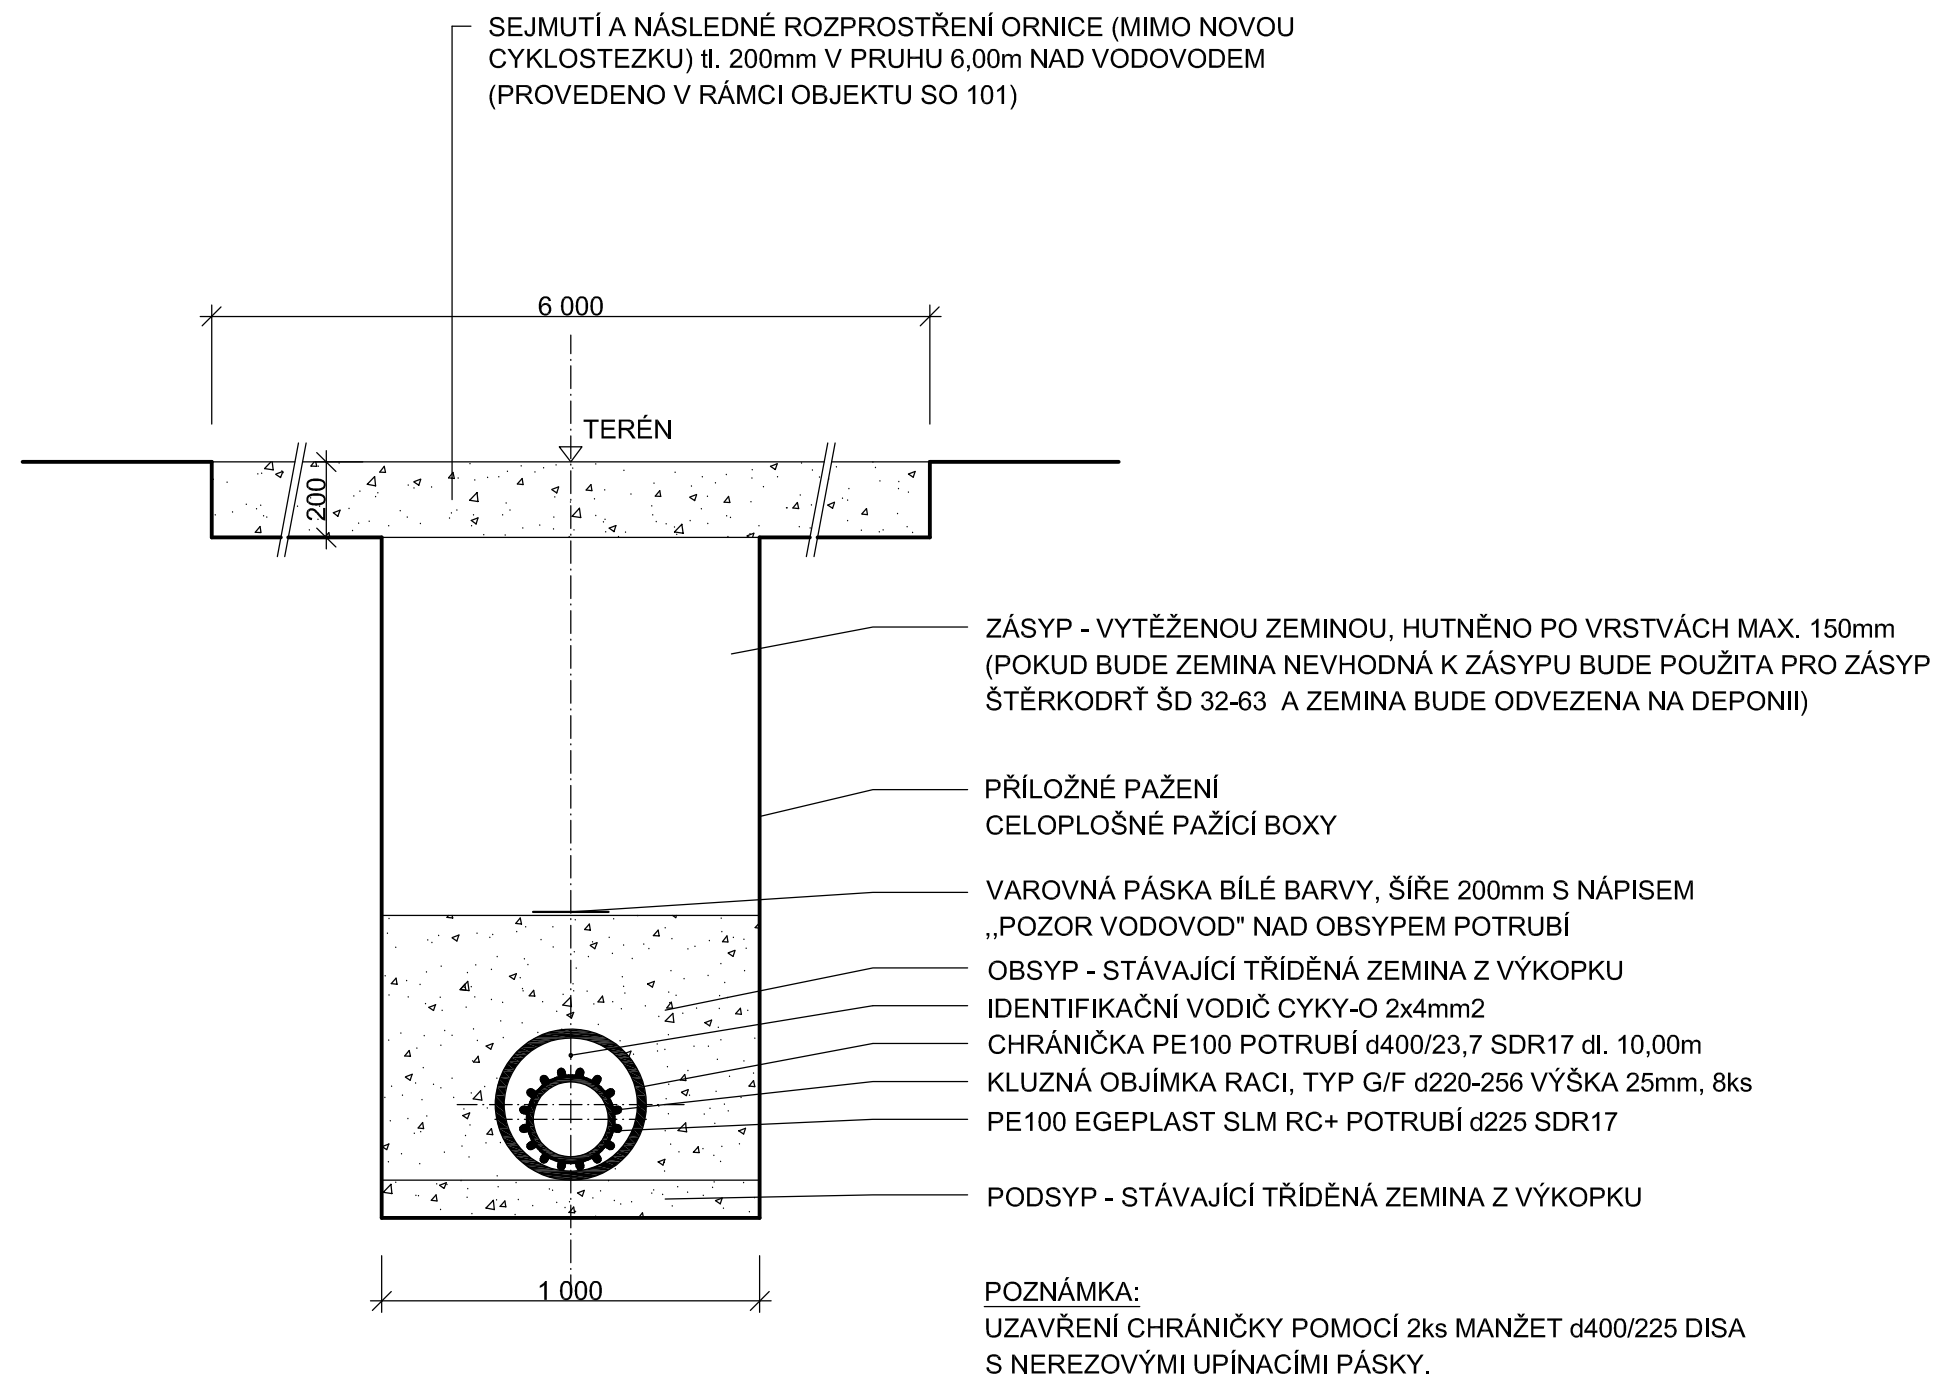

SO 301 - PŘELOŽKA VODOVODU PVC225 V km 0,520

AO ČKAIT:	0004685	Telefon/FAX:	272744018		ING. JAN JEŽEK Bajkalská 672/14 100 00 Praha 10
IČ:	6310 5675	Mobil:	603261117		
DÍČ:	CZ530906153	e-mail:	jjezek53@gmail.com		

Zodp. projektant:	Vypracoval:	<div> GEVOS U PŘEHRADY 5123/67 466 02 JABLONEC NAD SOU tel. 602 584 458</div>	
Ing. M. Ulbrych	Z. Zobal		
Obec: Nový Bor	KÚ: Nový Bor		
Objednatel: Projektová kancelář Vaner s.r.o.,V Horkách 101/1,460 07 Liberec		Datum:	X. 2023
CYKLOSTEZKA LÍPA - BOR NA KOLE (ÚSEK NOVÝ BOR - CHOTOVICE) PŘELOŽKY VODOVODU		Č. zakázky:	2310
		Číslo kopie:	
		ULOŽENÍ POTRUBÍ	
1 : 20	D.4.1 4		