


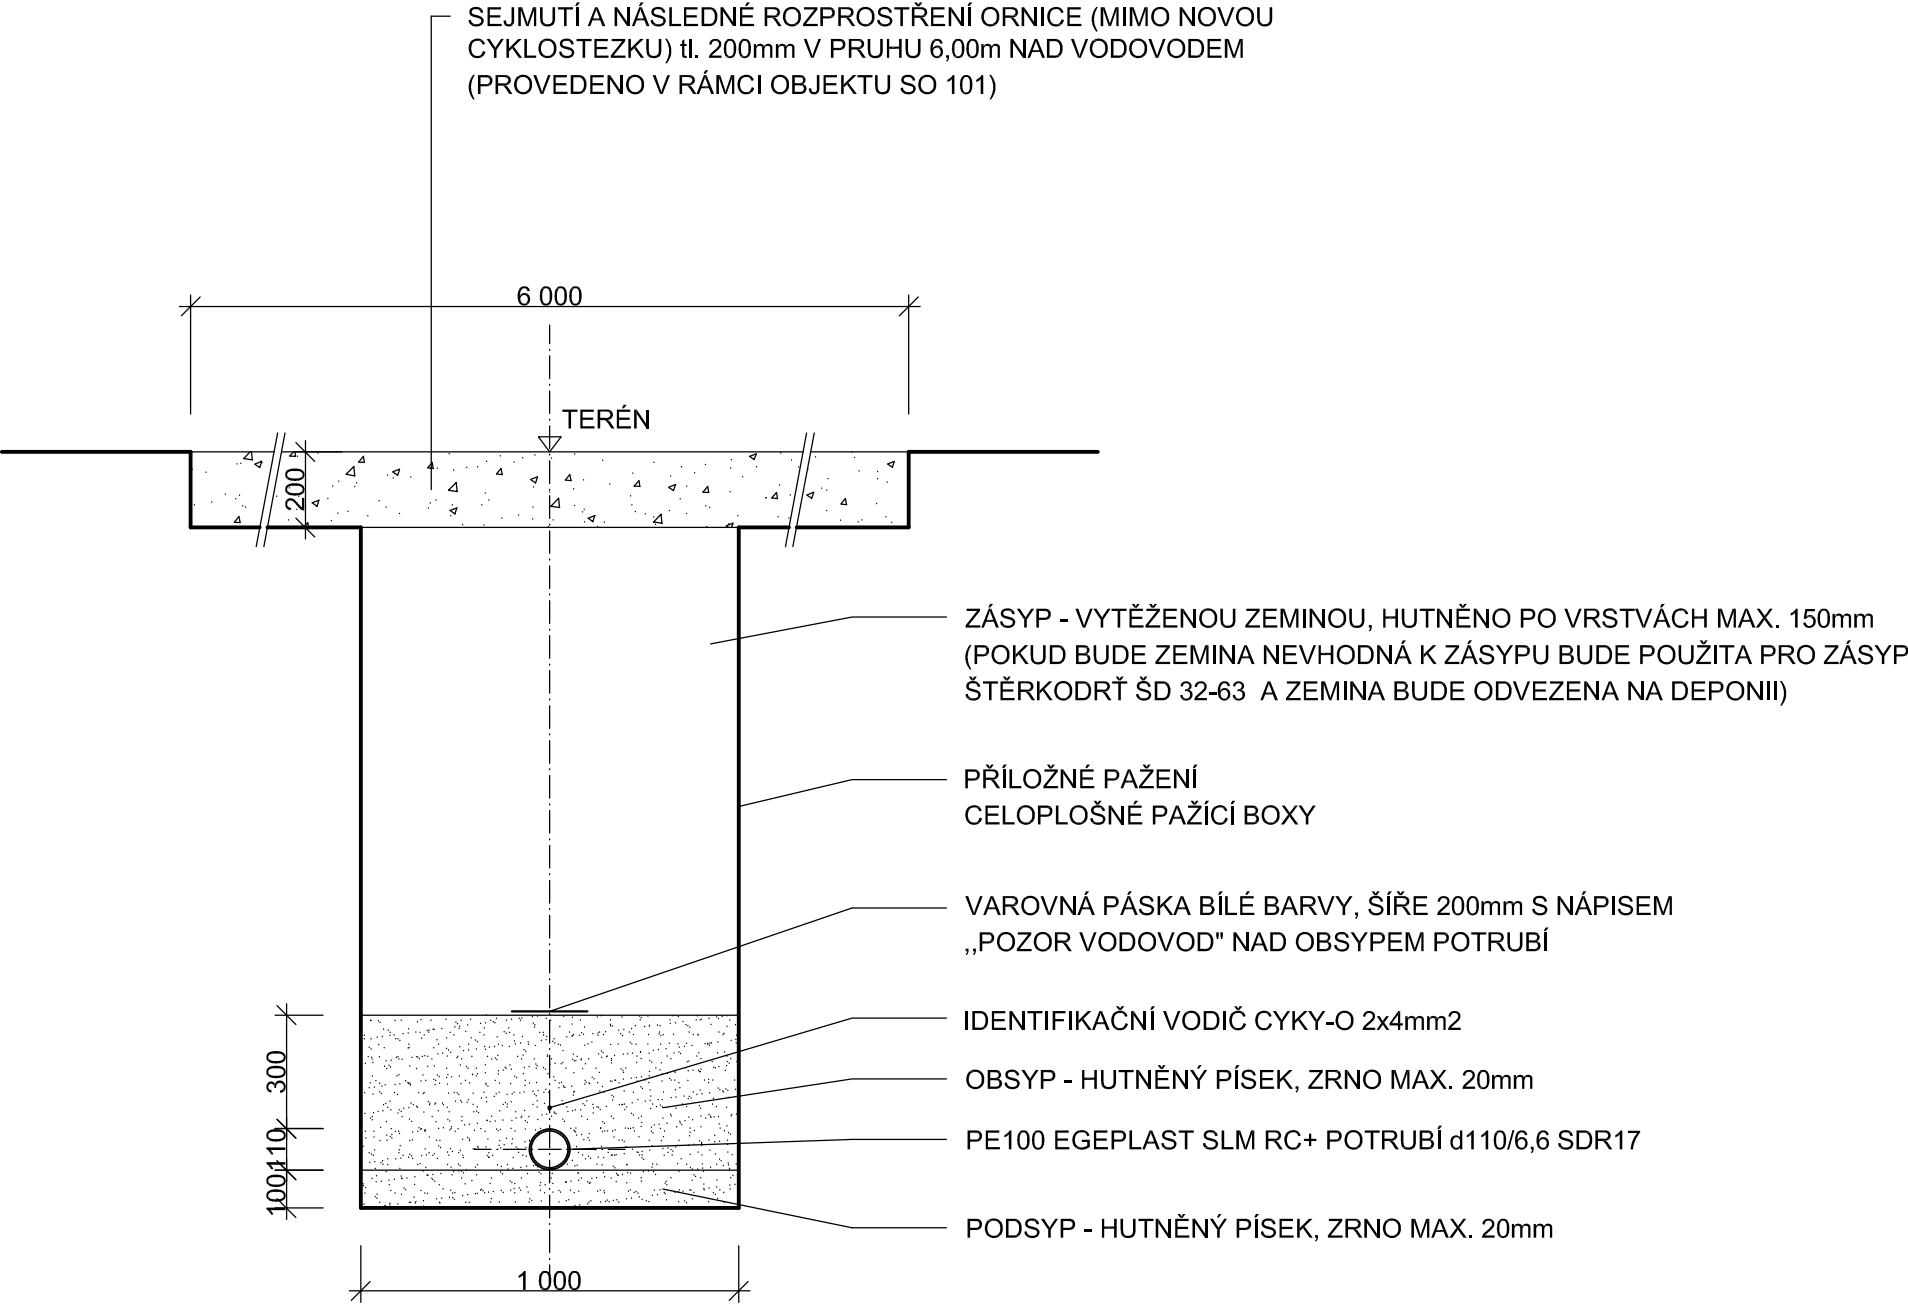

ULOŽENÍ POTRUBÍ  
1 : 20

ULOŽENÍ PE100 EGEPLAST SLM RC+ POTRUBÍ d110/6,6 SDR17  
V TERÉNU



SO 302 - PŘELOŽKA VODOVODU PVC110 V km 0,600

AO ČKAIT:	0004685	Telefon/FAX:	272744018		ING. JAN JEŽEK Bajkalská 672/14 100 00 Praha 10
IČ:	6310 5675	Mobil:	603261117		
DIČ:	CZ530906153	e-mail:	jjezek53@gmail.com		

Zodp. projektant:	Vypracoval:	 U PŘEHRADY 5129/67 466 02 JABLONEC NAD NISOU tel. 602 584 458	
Ing. M. Ulbrych	Z. Zobal		
Obec: Nový Bor	KÚ: Nový Bor		
Objednatel: Projektová kancelář Vaner s.r.o.,V Horkách 101/1,460 07 Liberec		Datum:	X. 2023
CYKLOSTEZKA LÍPA - BOR NA KOLE (ÚSEK NOVÝ BOR - CHOTOVICE) PŘELOŽKY VODOVODU		Č. zakázky:	2310
		Číslo kopie:	
		DUSP/PDPS	
ULOŽENÍ POTRUBÍ		Měřítko: 1 : 20	Č. přílohy: D.4.2 4