


# OBJÍZDNÁ TRASA PRO ÚPLNOU UZAVÍRKU

## POZNÁMKY:

- OBJÍZDNÁ TRASA JE PODMÍNĚNA VYDÁNÍM SOUHLASU MĚSTA NOVÝ BOR, KTERÝ MŮŽE DLE AKTUÁLNÍ DOPRAVNÍ SITUACE NAVRHNOUT JINOU TRASU
- PROJEDNÁNÍ JE NUTNO USPUTEČNIT V DOSTATEČNÉM ČASOVÉM PŘEDSTIHU PŘED REALIZACÍ AKCE A TO ZA ÚČASTI:
  - POLICIE ČESKÉ REPUBLIKY
  - MĚSTO NOVÝ BOR OBDOR DOPRAVY
  - MĚSTO NOVÝ BOR
  - KRAJSKÝ ÚŘAD LIBERECKÉHO KRAJE

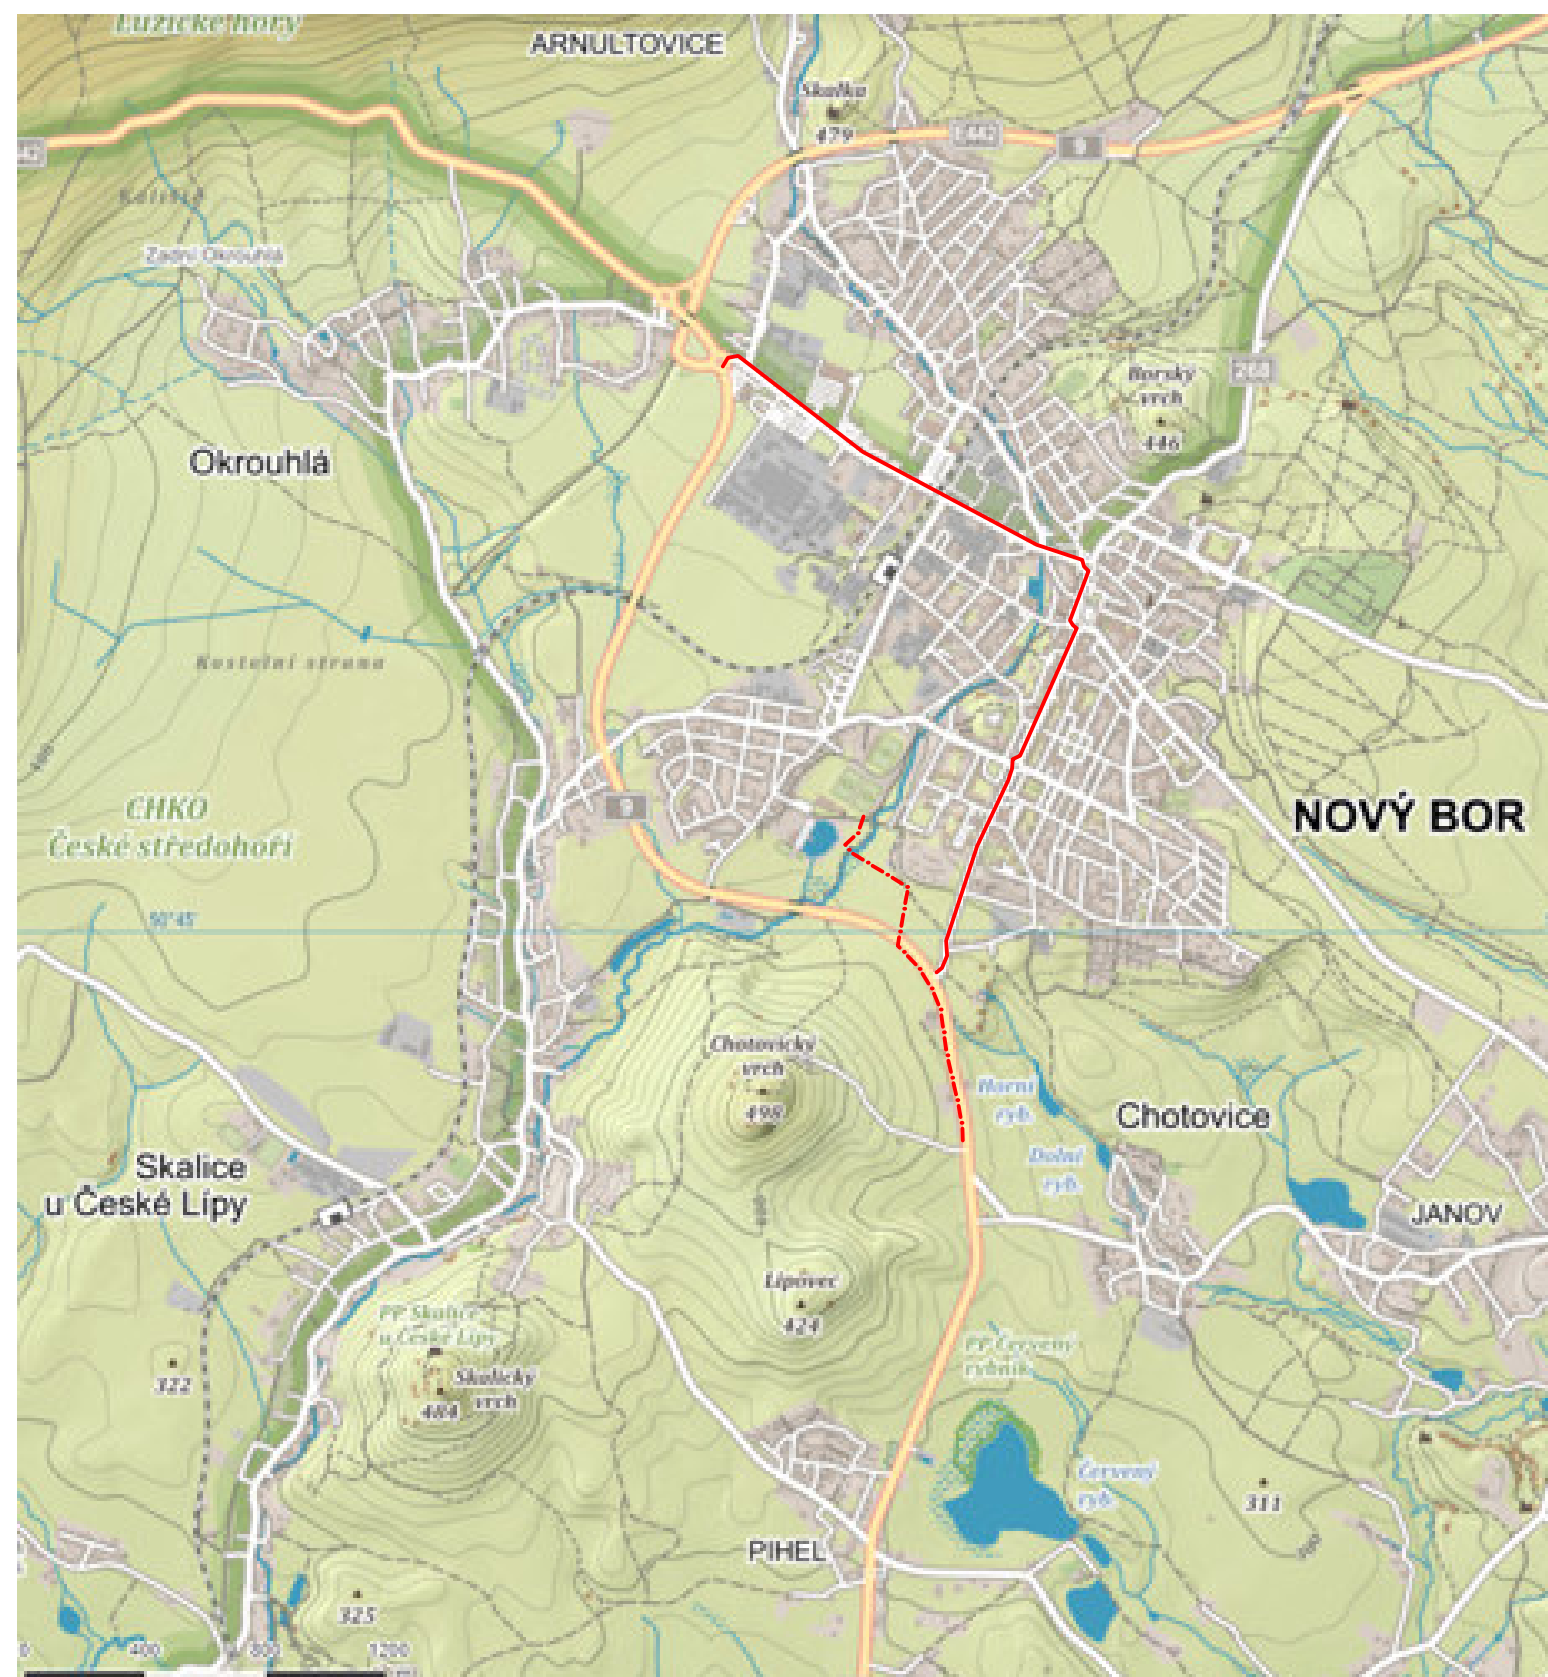

# OSA CYKLOSTEZKY V DANÉ ETAPĚ VÝSTAVBY

